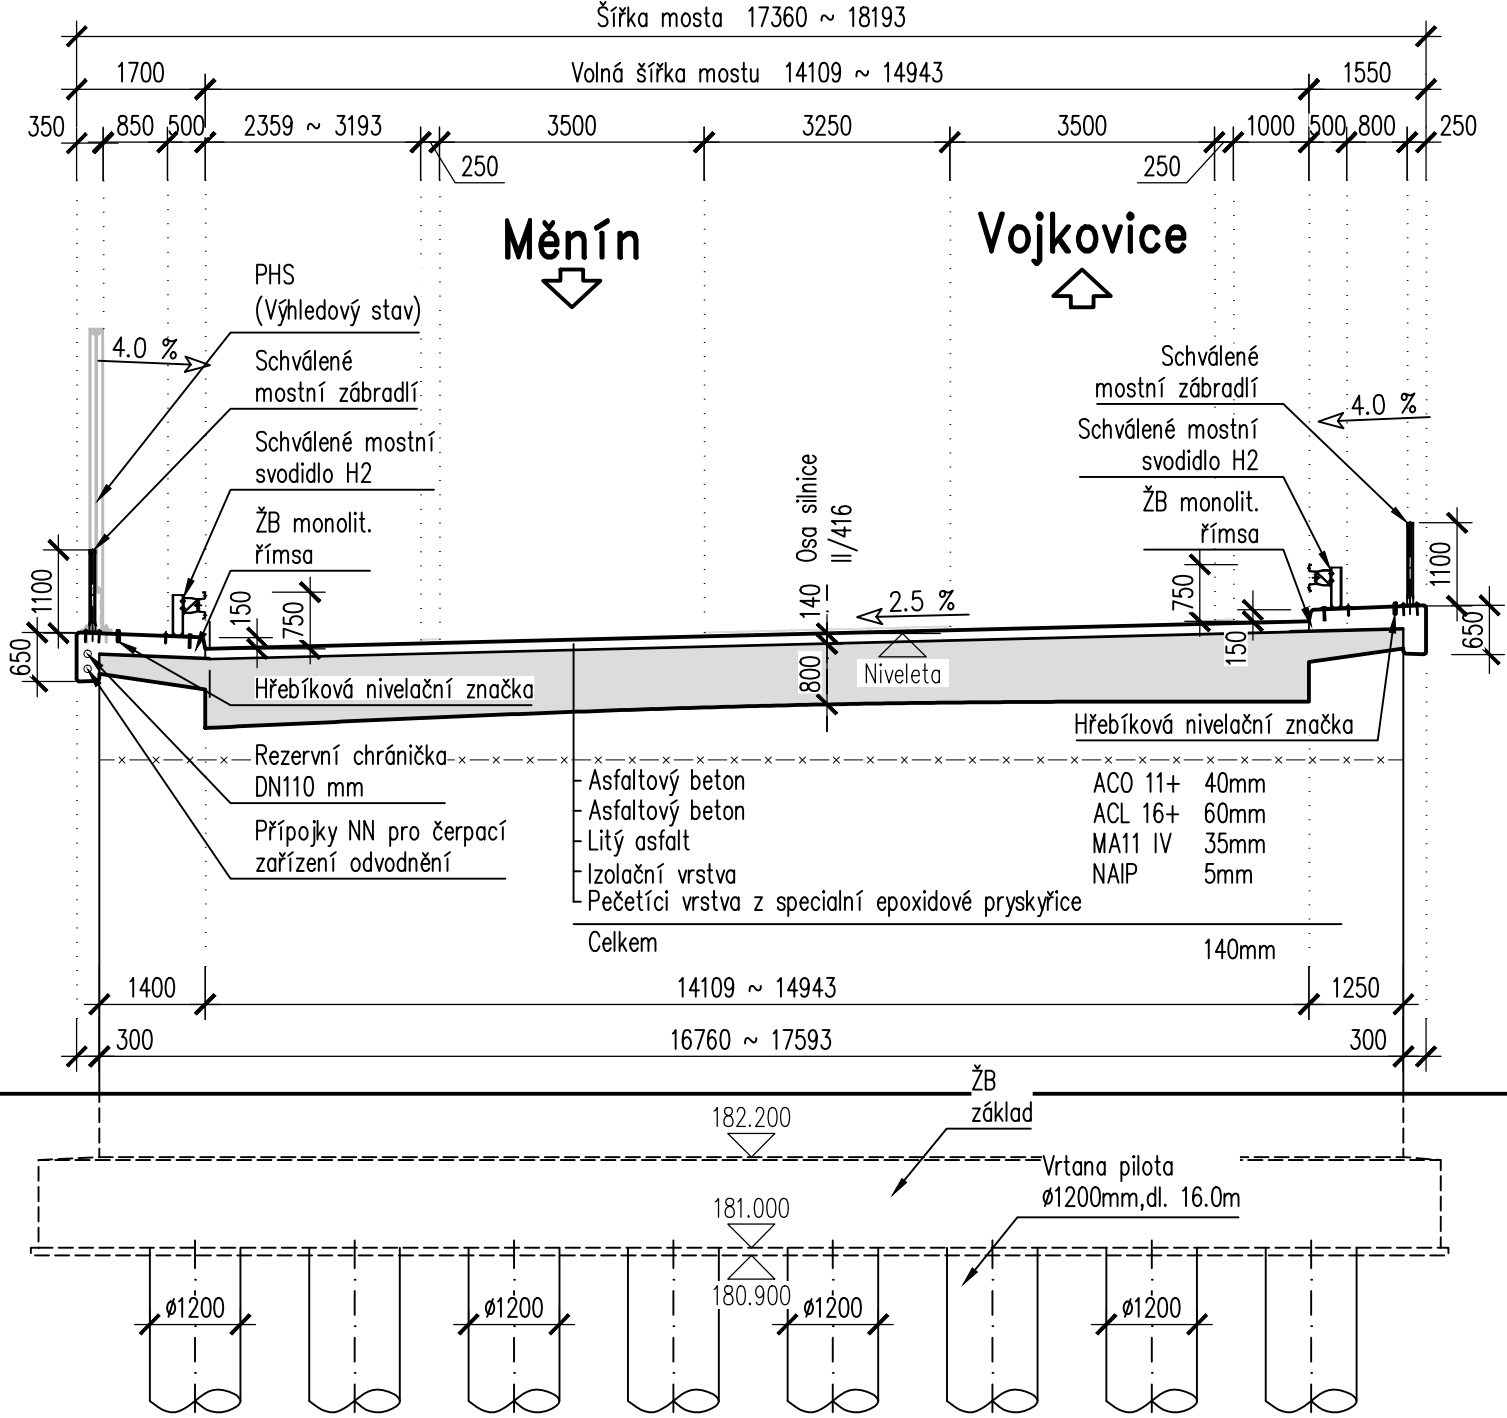


# VZOROVÝ PŘÍČNY ŘEZ 1:100

KOLMÝ ŘEZ





TABULKA POUŽITÝCH MATERIÁLŮ	
Podkladní beton	C 8/10 X0
Základy	C 25/30 XC2, XF2
Piloty	C 30/37 XC2, XA2
Přechodová deska	C 25/30 XC2, XF2
Nosná konstrukce	C 35/45 XC4, XD1, XF2
Římsy	C 30/37 XC4, XD3, XF4
Beton do dlažeb za křídly	C 25/30 XF3

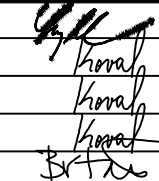

SO204

DSP

Souřadnicový systém S-JTSK, Výškový systém Bpv

SPRÁVA A ÚDRŽBA SILNIC JIHMORAVSKÉHO KRAJE ŽEROTÍNOVO NÁM. 449/3 602 00 BRNO		
II/416 Blučina obchvat		

GENERÁLNÍ PROJEKTANT: HBH Projekt spol. s r.o.		 Projektová kancelář pro dopravní a inženýrské stavby Kabátčnickova 5, 602 00 BRNO	
HLAVNÍ INŽENÝR PROJEKTU: ING. OTAKAR HORNOCH			
		Č. ZAKÁZKY	2018/0210

VEDOUcí PROJEKTANT	ING. SMEJKAL		 Makovského nám. 2, 616 00 Brno	
ZODPOVĚDNÝ PROJEKTANT	ING. KOVAL			
VYPRACOVAL	ING. KOVAL			
KRESLIL	ING. KOVAL			
KONTROLOVAL	ING. BRŤÁŇ			
KRAJ: JIHMORAVSKÝ		OBEC: BLUČINA		DATUM 12/2018
NÁZEV ČÁSTI		C STAVEBNÍ ČÁST		FORMÁT 2 A4
SO 204 Most na II/416 přes silnici III/41614 v km 1,889				MĚŘÍTKO 1: 100
				ÚČEL DSP
				ČÍS. ZAKÁZKY 18 048
				ARCHIVNÍ ČÍS.
NÁZEV VÝKRESU		VZOROVÝ PŘÍČNY ŘEZ		ČÍS. SOUPRAVY
				ČÍS. VÝKRESU 05