



Podélný profil: HRAZKA 1 M 1:1000/100
Rozsah: km 0,00000 - km 0,24698

KRAJ:	JIHOMORAVSKÝ
KATASTRÁLNÍ ÚZEMÍ:	BLUČINA

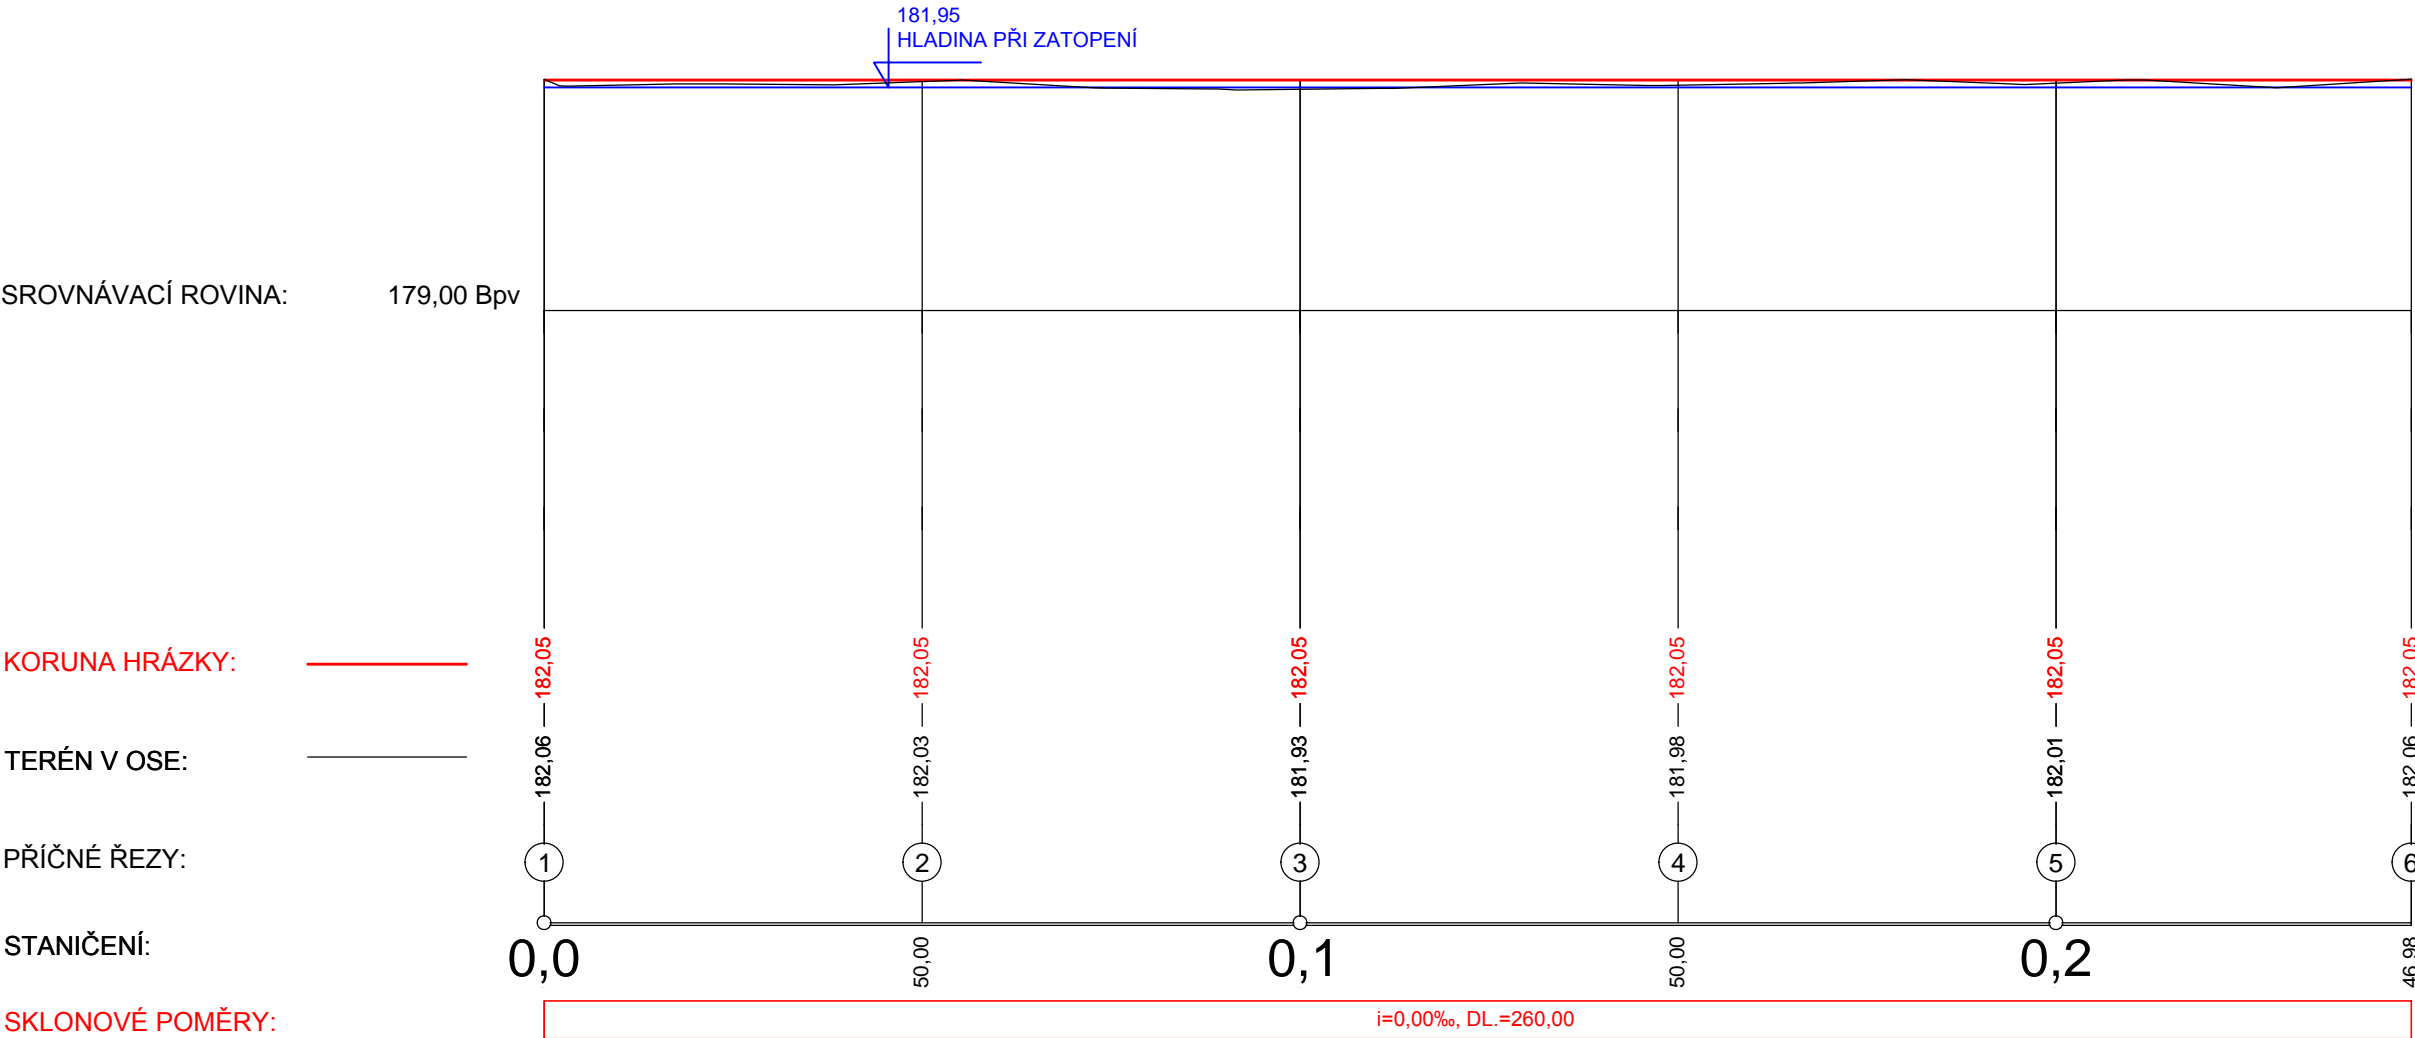

Podélný profil: HRAZKA 2.1 M 1:1000/100
Rozsah: km 0,00000 - km 0,25462


KRAJ:	JIHOMORAVSKÝ
KATASTRÁLNÍ ÚZEMÍ:	BLUČINA

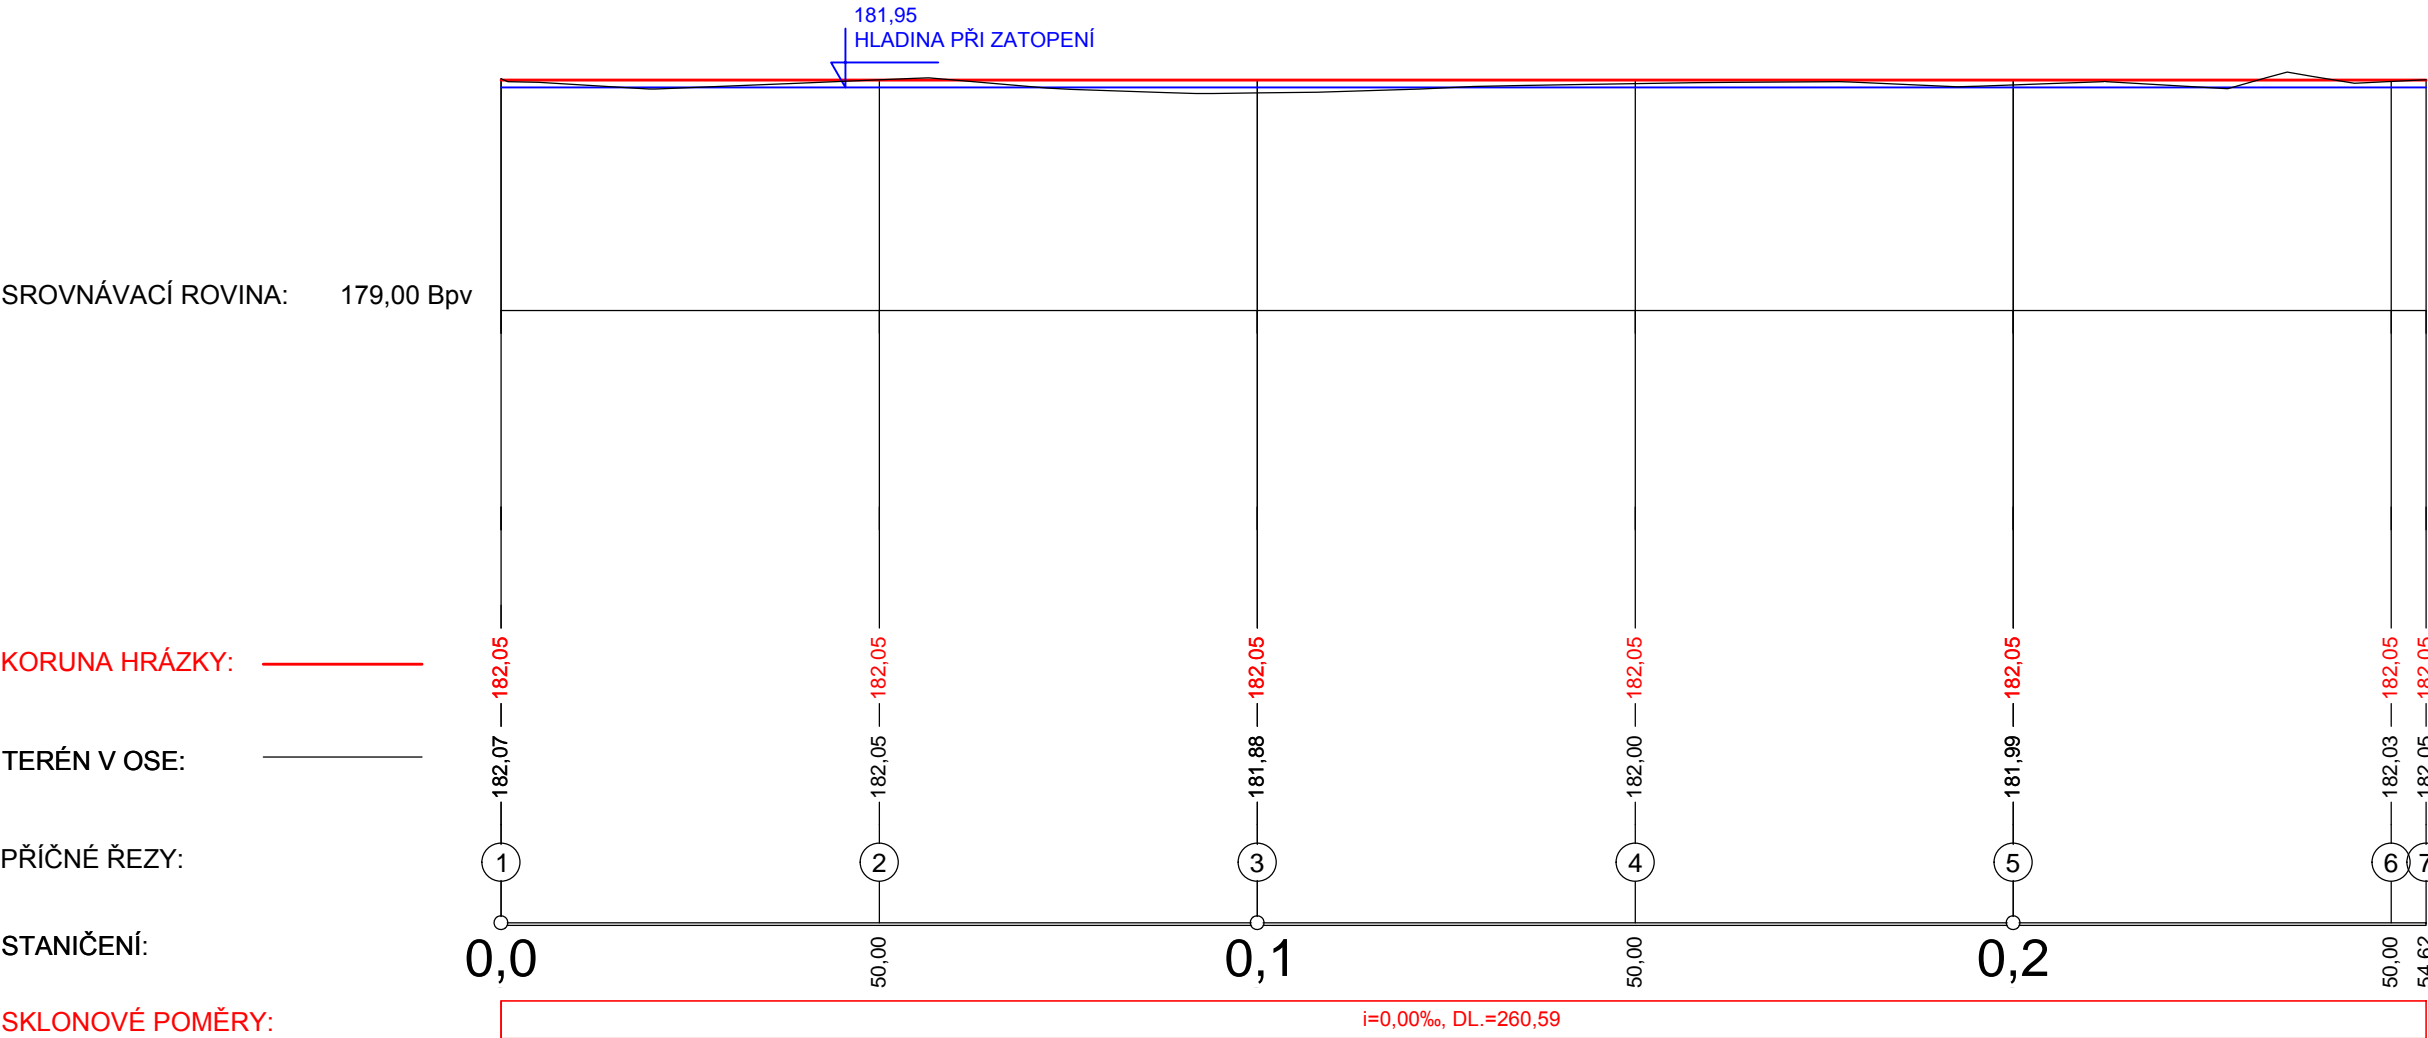


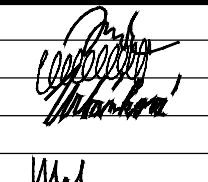

301

DSP

Souřadnicový systém S—JTSK, Výškový systém Bpv

SPRÁVA A ÚDRŽBA SILNIC JIHOMORAVSKÉHO KRAJE ŽEROTINOVO NÁM. 449/3 602 00 BRNO	
II/416 Blučina obchvat	

GENERÁLNÍ PROJEKTANT: HBH Projekt spol. s r.o. HLAVNÍ INŽENÝR PROJEKTU: ING. OTAKAR HORNOCH	
Č. ZAKÁZKY	2018/0210

SOUŘADNICOVÝ SYSTÉM : S—JTSK VÝŠKOVÝ SYSTÉM : Bpv	
VEDOUcí PROJEKTANT : ING. HORNOCH ZODPOVĚDNÝ PROJEKTANT : ING. NĚMČÁK VYPRACOVAL : ING. URBÁNKOVÁ KRESLIL : KONTROLOVAL : ING. MALEC	
KRAJ: JIHOMORAVSKÝ OBEc: BLUČINA	
NÁZEV ČÁSTI : C STAVEBNÍ ČÁST SO 301 – ODVODNĚNÍ KOMUNIKACE II/416	DATUM : 12/2018 FORMÁT : 05 A4 MĚŘITKO : 1 : 1000/100 ÚČEL : DSP ČÍS. ZAKÁZKY : 2018/0210 ARCHIVNÍ ČÍS. :
NÁZEV VÝKRESU : PODÉLÝ ŘEZ HRÁZKAMI 1,2	ČÍS. SOUPRAVY : ČÍS. VÝKRESU : 07.2