



SO 320 ÚPRAVY NA ZÁVLAHOVÝCH ZAŘÍZENÍCH
PODÉLNÝ PROFIL
MĚŘÍTKO: 1:500/100

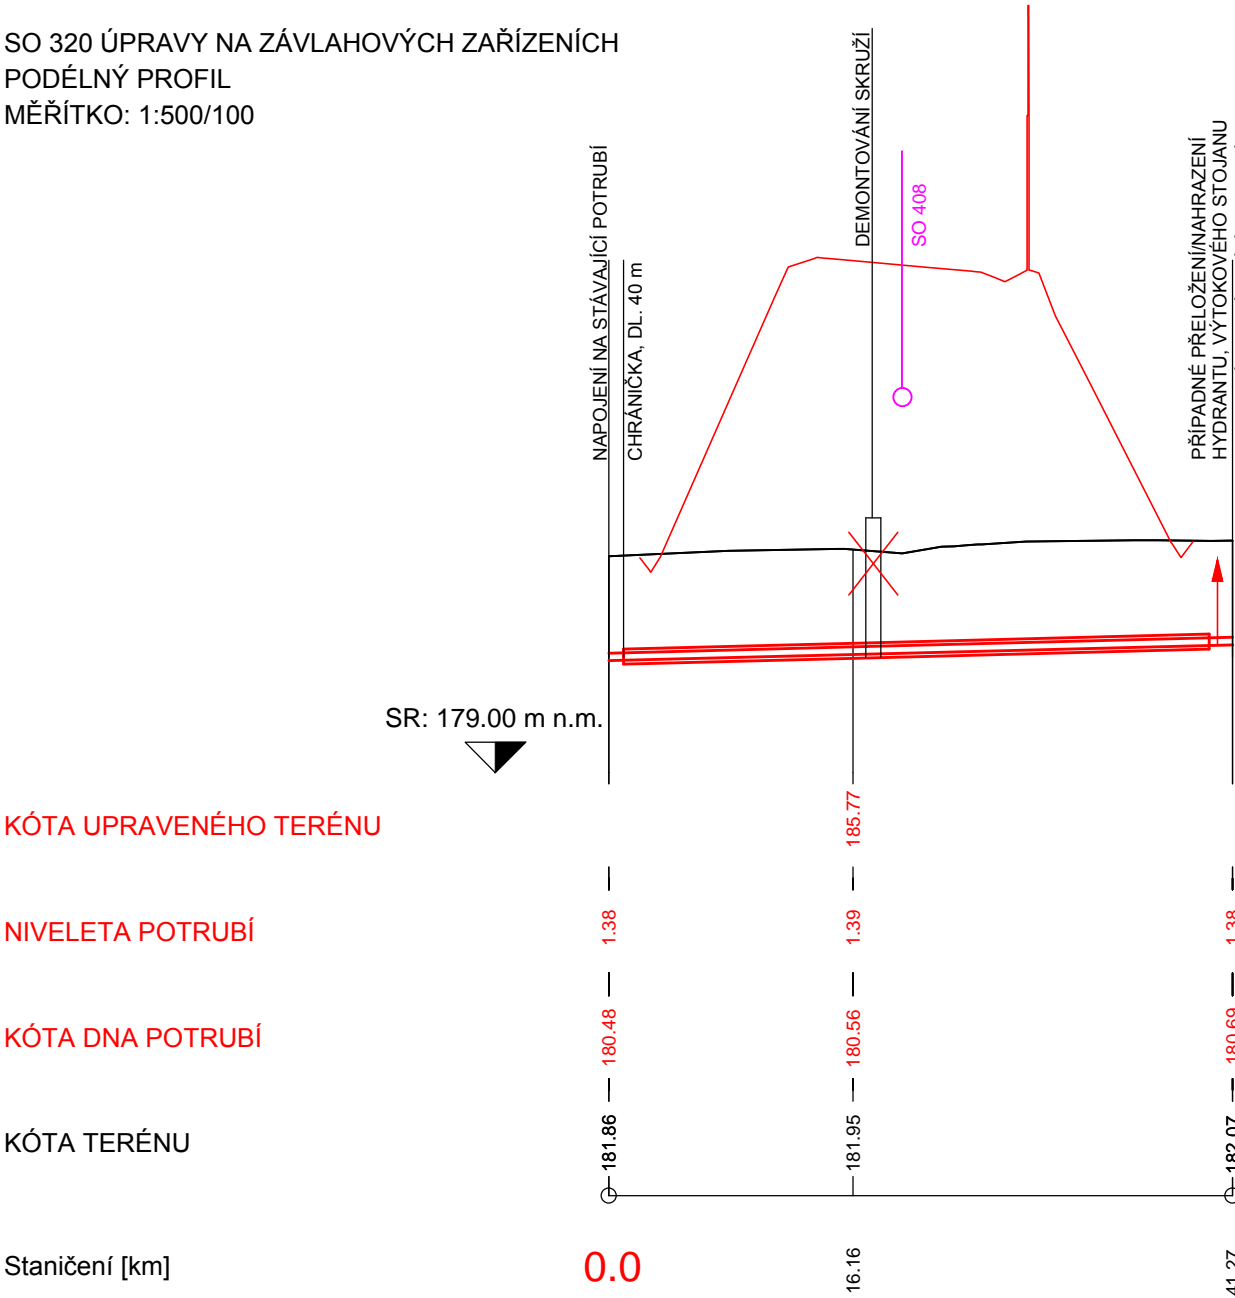

DN [mm]-DÉLKA [m]	100 - 150 (odhad) - 41.27
SKLON [promile]-DÉLKA [m]	5.1 - 41.27

SO 320 ÚPRAVY NA ZÁVLAHOVÝCH ZAŘÍZENÍCH
PODÉLNÝ PROFIL
MĚŘÍTKO: 1:500/100

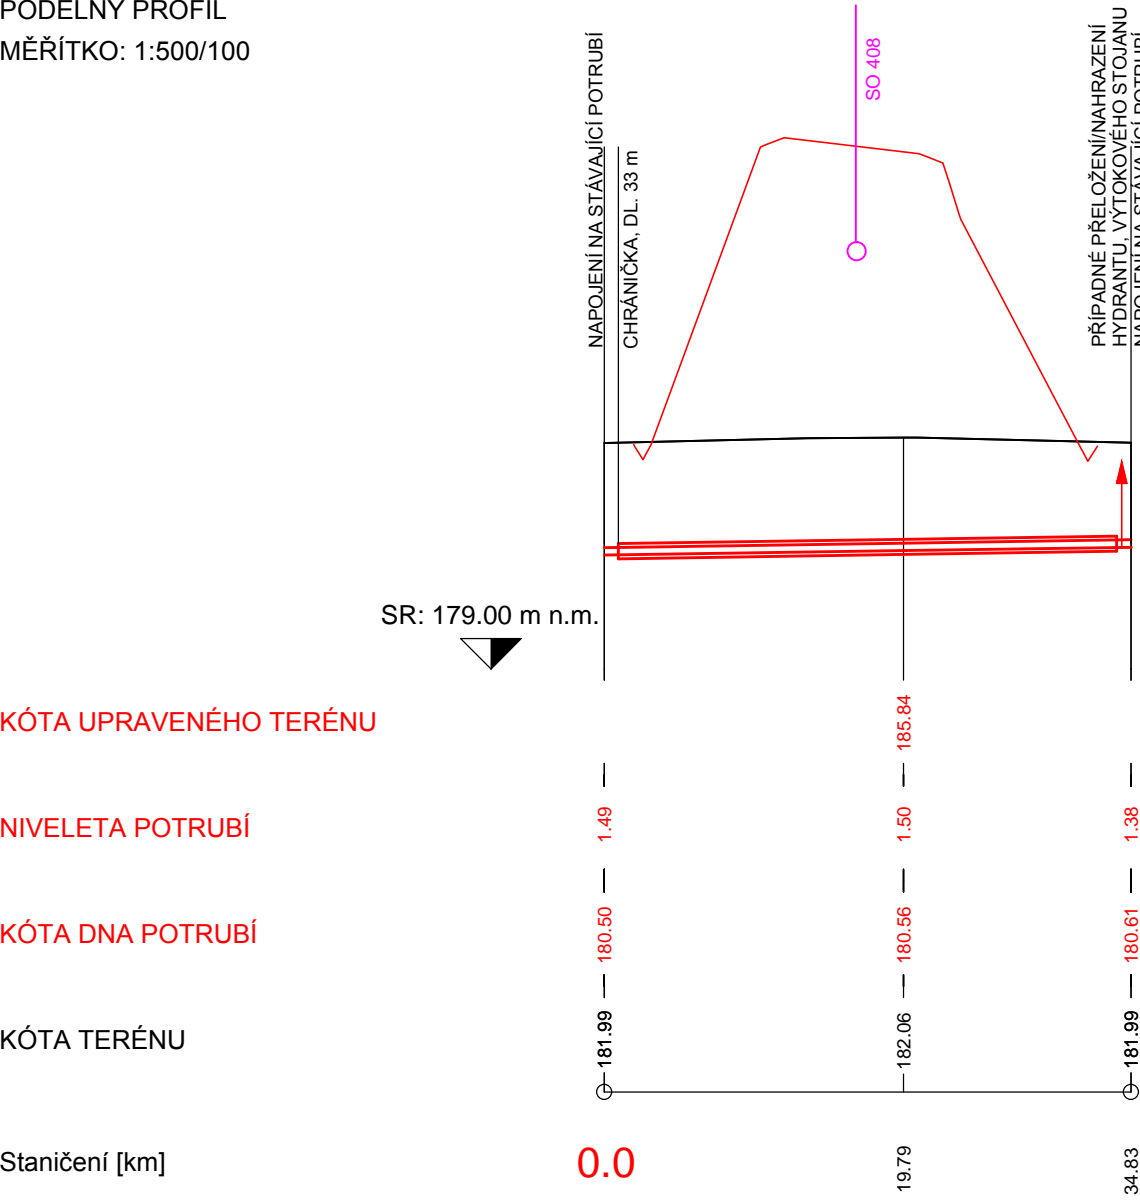

DN [mm]-DÉLKA [m]	100 -150 (odhad) - 34.83
SKLON [promile]-DÉLKA [m]	3.0 - 34.83

320

DSP

Souřadnicový systém S–JTSK, Výškový systém Bpv

SPRÁVA A ÚDRŽBA SILNIC JIHMORAVSKÉHO KRAJE

ŽEROTÍNOVO NÁM. 449/3
602 00 BRNO

II/416 Blučina obchvat

SPRÁVA A ÚDRŽBA SILNIC

JIHMORAVSKÉHO KRAJE

GENERÁLNÍ PROJEKTANT:
HBH Projekt spol. s r.o.

HLAVNÍ INŽENÝR PROJEKTU:
ING. OTAKAR HORNOCH

HBH projekt

Projektová kancelář
pro dopravní a inženýrské stavby
Kobětníkova 5, 602 00 BRNO

Č. ZAKÁZKY2018/0210

SOUŘADNICOVÝ SYSTÉM : S–JTSK
VÝŠKOVÝ SYSTÉM : Bpv

VEDOUČÍ PROJEKTANT	ING. HORNOCH		HBH projekt	Projektová kancelář pro dopravní a inženýrské stavby Kobětníkova 5, 602 00 BRNO
ZODPOVĚDNÝ PROJEKTANT	ING. DĚKŠAROVÁ			
VYPRACOVAL	ING. URBÁNKOVÁ			
KRESLIL				
KONTROLOVAL	ING. MALEC			
KRAJ: JIHMORAVSKÝ	OBEC: BLUČINA	DATUM	12/2018	
NÁZEV ČÁSTI		FORMÁT	03 A4	
		MĚŘÍTKO	1:500/100	
		ÚČEL	DSP	
		ČÍS. ZAKÁZKY	2018/0210	
NÁZEV VÝKRESU		ARCHIVNÍ ČÍS.		
		ČÍS. SOUPRAVY	ČÍS. VÝKRESU	03
C STAVEBNÍ ČÁST				
SO 320 – ÚPRAVY NA ZÁVLAHOVÝCH ZAŘÍZENÍCH				
PODÉLNÝ PROFIL				