



Podélný profil: HRAZKA 3 M 1:1000/100
Rozsah: km 0,00000 - km 0,22733

KRAJ:	JIHOMORAVSKÝ
KATASTRÁLNÍ ÚZEMÍ:	BLUČINA

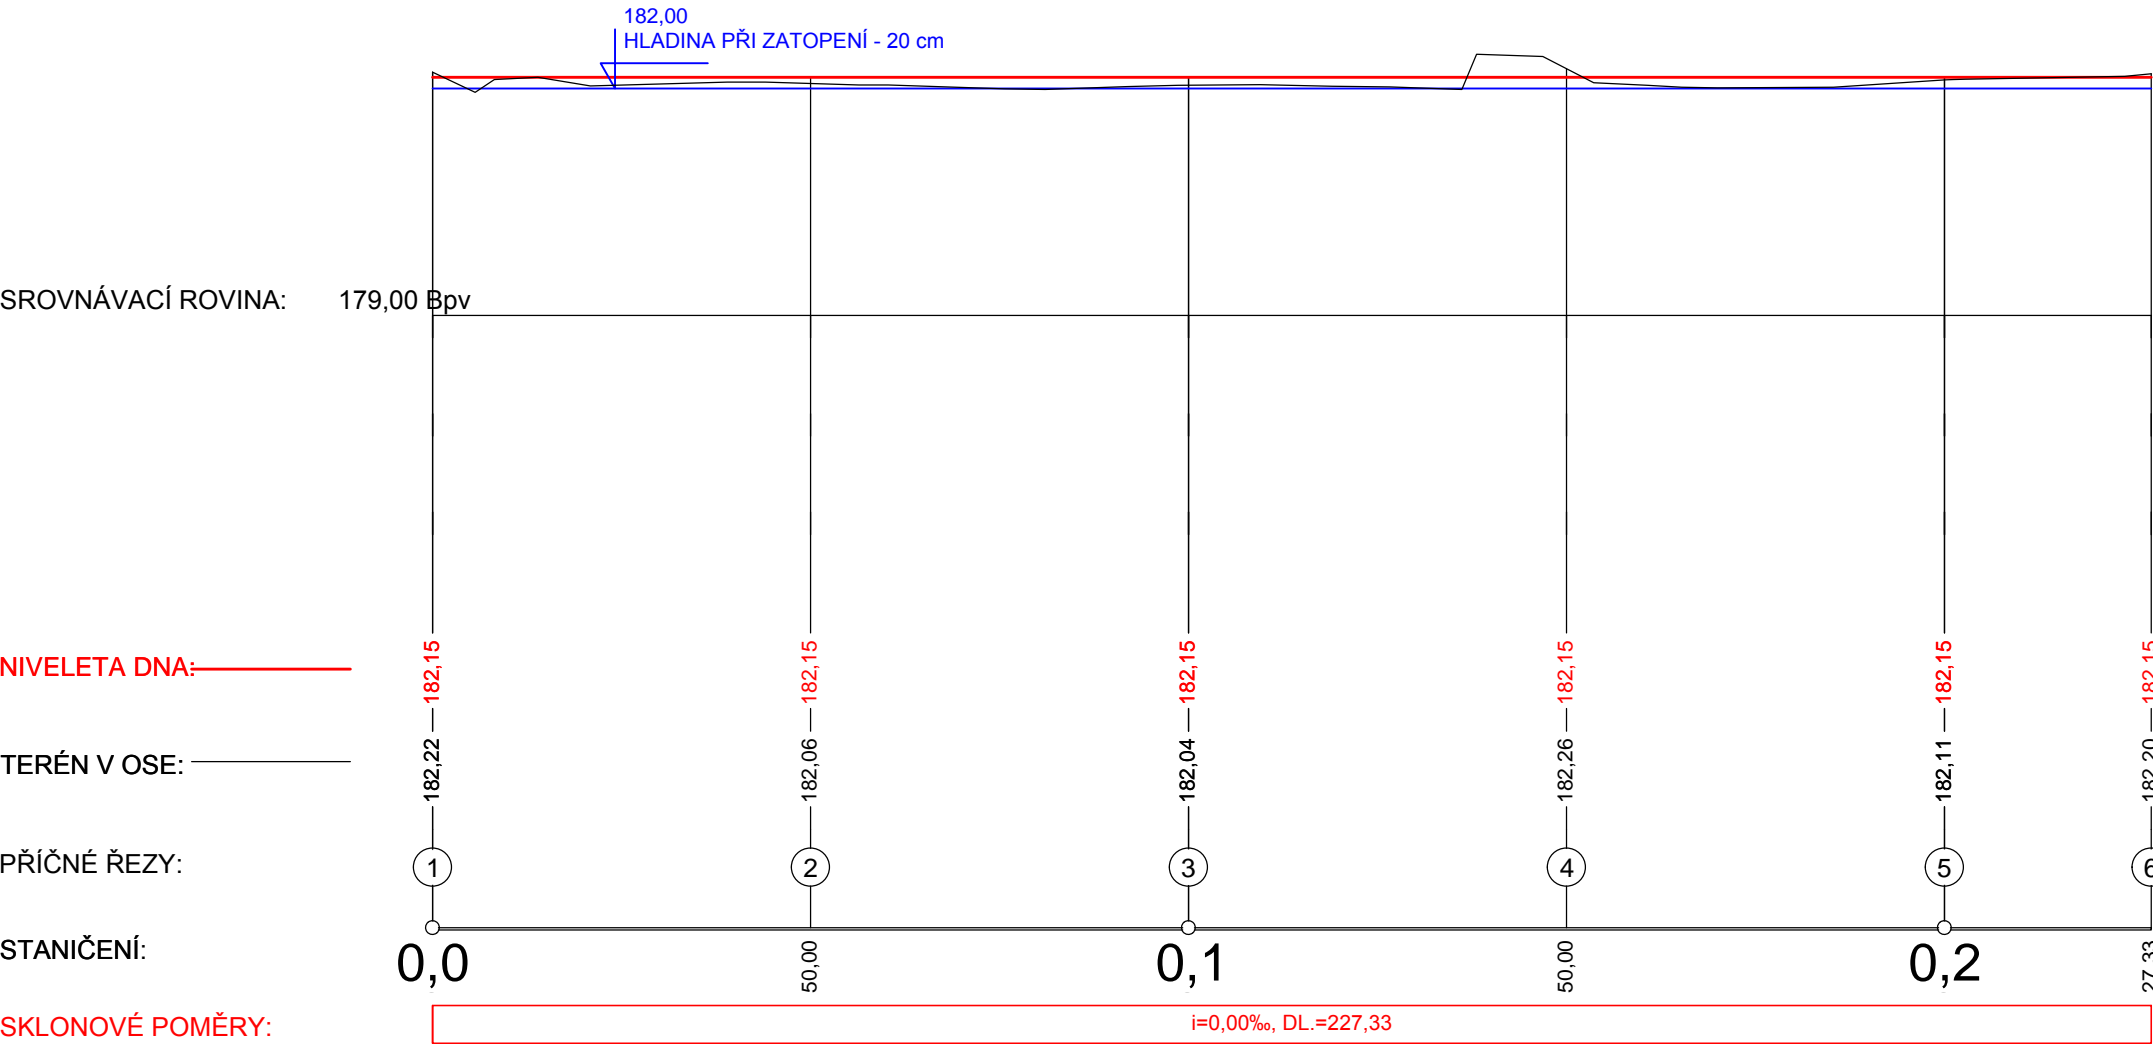

Podélný profil: HRÁZKA 4 M 1:1000/100
Rozsah: km 0,00000 - km 0,18928

KRAJ:	JIHOMORAVSKÝ
KATASTRÁLNÍ ÚZEMÍ:	BLUČINA

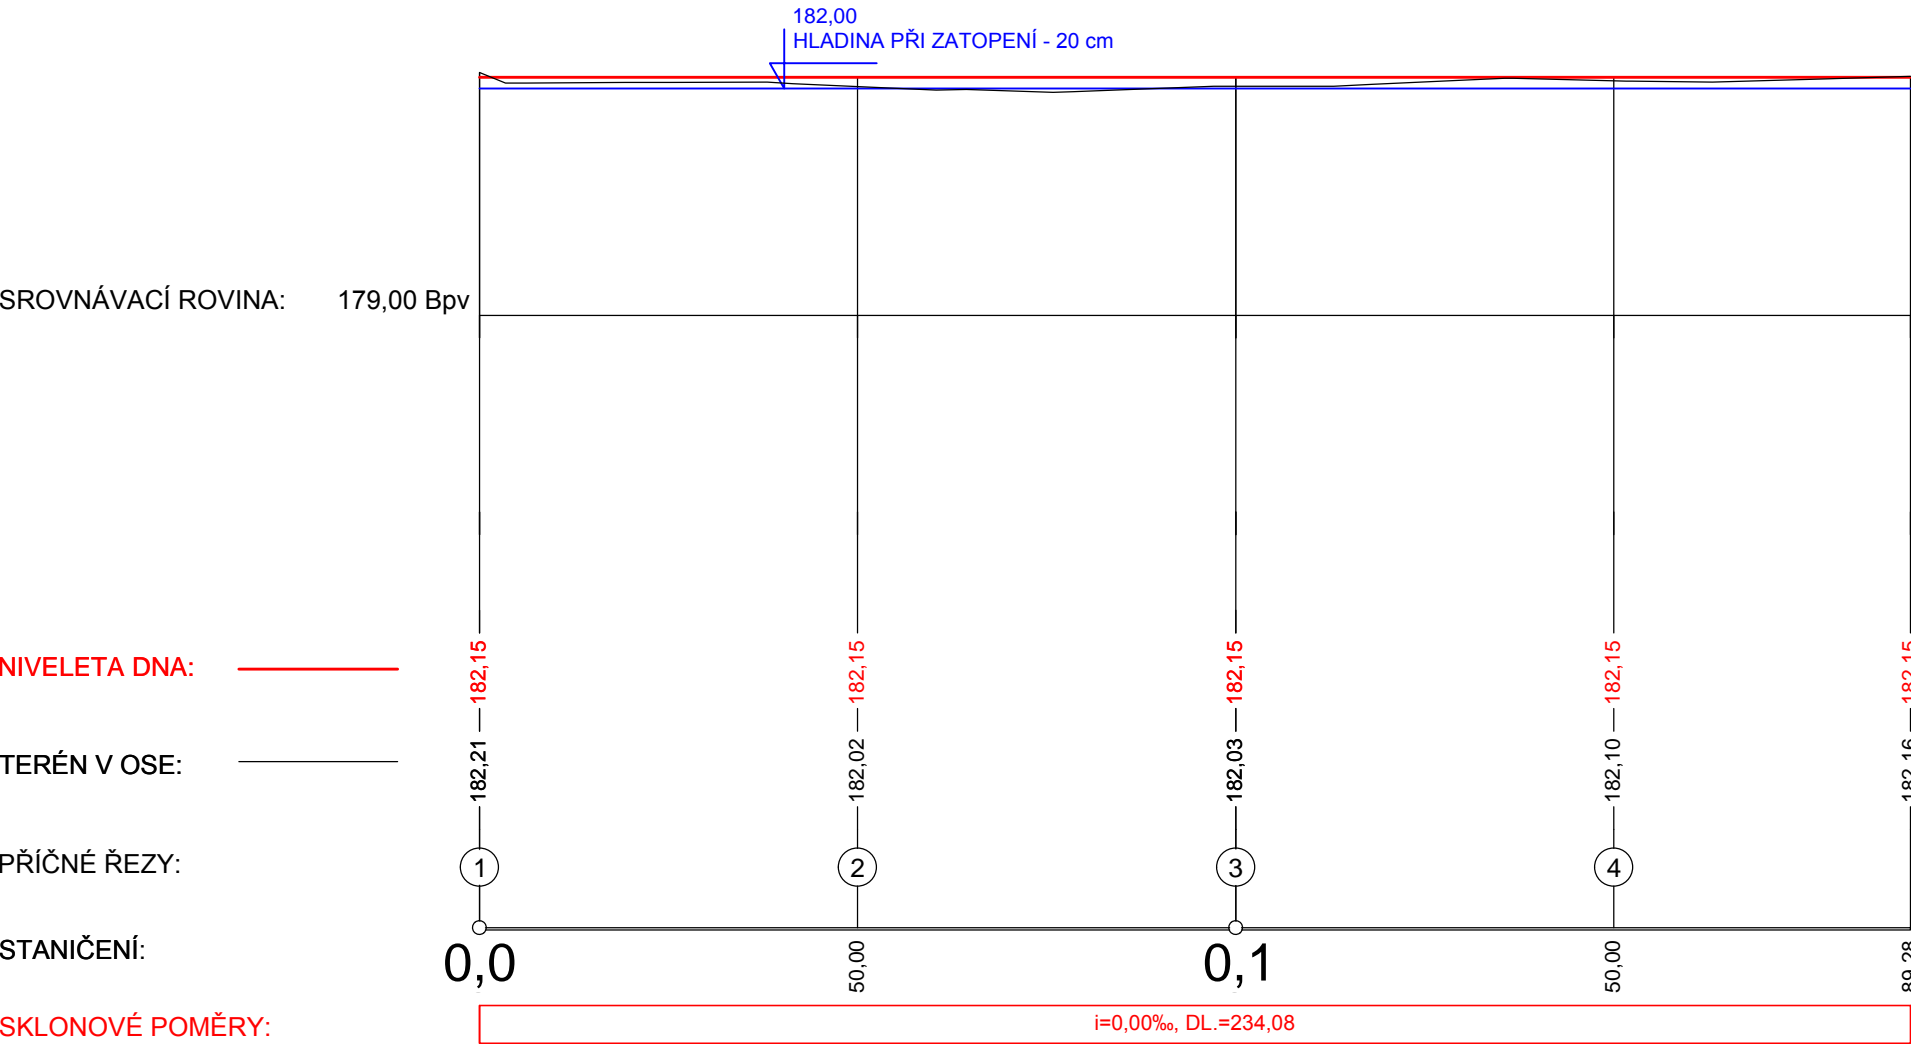

301 DSP

Souřadnicový systém S—JTSK, Výškový systém Bpv

SPRÁVA A ÚDRŽBA SILNIC JIHOMORAVSKÉHO KRAJE ŽEROTÍNOVO NÁM. 449/3 602 00 BRNO	
II/416 Blučina obchvat	

GENERÁLNÍ PROJEKTANT: HBH Projekt spol. s r.o. HLAVNÍ INŽENÝR PROJEKTU: ING. OTAKAR HORNOCH	
Č. ZAKÁZKY	2018/0210

SOUŘADNICOVÝ SYSTÉM : S—JTSK
VÝŠKOVÝ SYSTÉM : Bpv

VEDOUČÍ PROJEKTANT ZODPOVĚDNÝ PROJEKTANT VYPRACOVAL KRESLIL Kontroloval	ING. HORNOCH ING. NĚMČÁK ING. URBÁNKOVÁ ING. MALEC		
KRAJ: JIHOMORAVSKÝ NÁZEV ČÁSTI	OBEC: BLUČINA C STAVEBNÍ ČÁST SO 301 – ODVODNĚNÍ KOMUNIKACE II/416	DATUM FORMÁT MĚŘÍTKO ÚČEL ČÍS. ZAKÁZKY ARCHIVNÍ ČÍS.	12/2018 04 A4 1 : 1000/100 DSP 2018/0210
NÁZEV VÝKRESU	PODÉLÝ ŘEZ HRÁZKAMI 3,4	ČÍS. SOUPRAVY ČÍS. VÝKRESU	07.4