

KATASTRALNÍ ÚZEMÍ

VZDÁLENOSTI VRCH. BODŮ

VRCHOLOVÉ BODY

SMĚROVÉ ZMĚNY

SO 302 OCHRANA VODOVODNÍHO
PŘIVADĚČE BLUČINA
PODÉLNÝ PROFIL
MĚŘÍTKO: 1:500/100

KÓTA UPRAVENÉHO TERÉNU

NIVELETA POTRUBÍ



KÓTA DNA POTRUBÍ

KÓTA TERÉNU


Staničení [km]

DN [mm]-MATERIÁL-DÉLKA [m]

SKLON [promile]-DÉLKA [m]

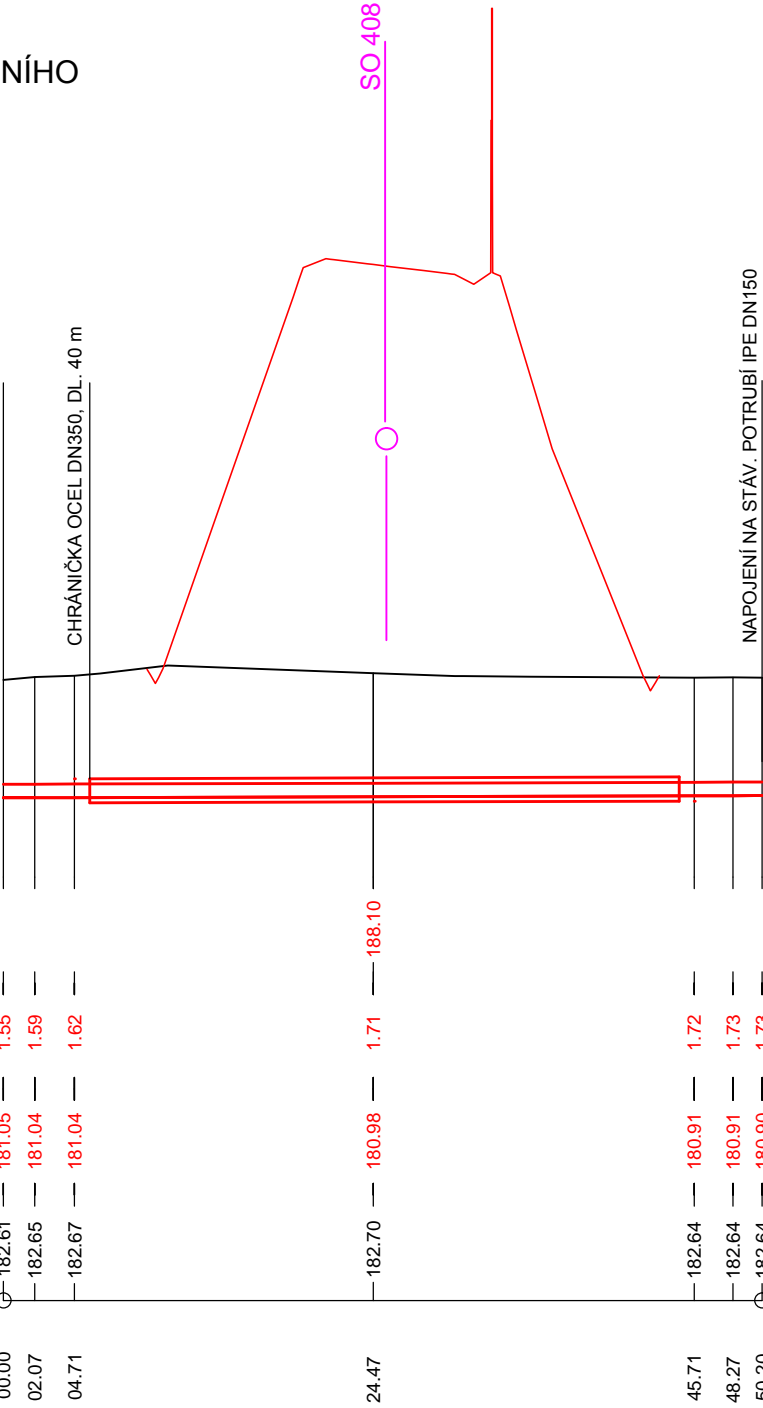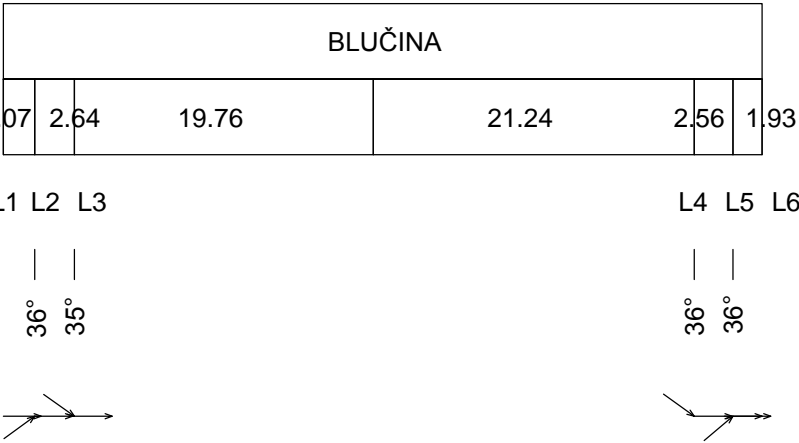

DN150 - TVL - 50.20
3.0 - 50.20

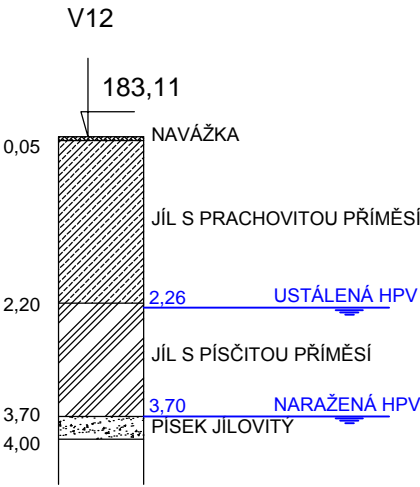

302

DSP

Souřadnicový systém S–JTSK, Výškový systém Bpv

SPRÁVA A ÚDRŽBA SILNIC JIHOMORAVSKÉHO KRAJE

ŽEROTÍNOVO NÁM. 449/3
602 00 BRNO

II/416 Blučina obchvat

SPRÁVA A ÚDRŽBA SILNIC

JIHOMORAVSKÉHO KRAJE

GENERÁLNÍ PROJEKTANT:
HBH Projekt spol. s r.o.




HLAVNÍ INŽENÝR PROJEKTU:
ING. OTAKAR HORNOCH

HBH projekt

Projektová kancelář
pro dopravní a inženýrské stavby
Kabátníkova 5, 602 00 BRNO

Č. ZAKÁZKY **2018/0210**

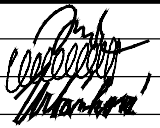SOUŘADNICOVÝ SYSTÉM : S–JTSK
VÝŠKOVÝ SYSTÉM : Bpv

VEDOUCÍ PROJEKTANT	ING. HORNOCH		
ZODPOVĚDNÝ PROJEKTANT	ING. NĚMČÁK		
VYPRACOVAL	ING. URBÁNKOVÁ		
KRESLIL			
KONTROLOVAL	ING. MALEC		
KRAJ: JIHOMORAVSKÝ		OBEC: BLUČINA	
NÁZEV ČÁSTI		DATUM 12/2018	
C STAVEBNÍ ČÁST		FORMÁT 2XA4	
		MĚŘÍTKO 1:500/100	
		ÚČEL DSP	
SO 302–OCHRANA VODOVODNÍHO PŘIVADĚČE BLUČINA		ČÍS. ZAKÁZKY 2018/0210	
		ARCHIVNÍ ČÍS.	
NÁZEV VÝKRESU		ČÍS. SOUPRAVY	ČÍS. VÝKRESU 03
PODÉLNÝ PROFIL			