



OCELOVÍ SCHODIŠTE


POHLED A

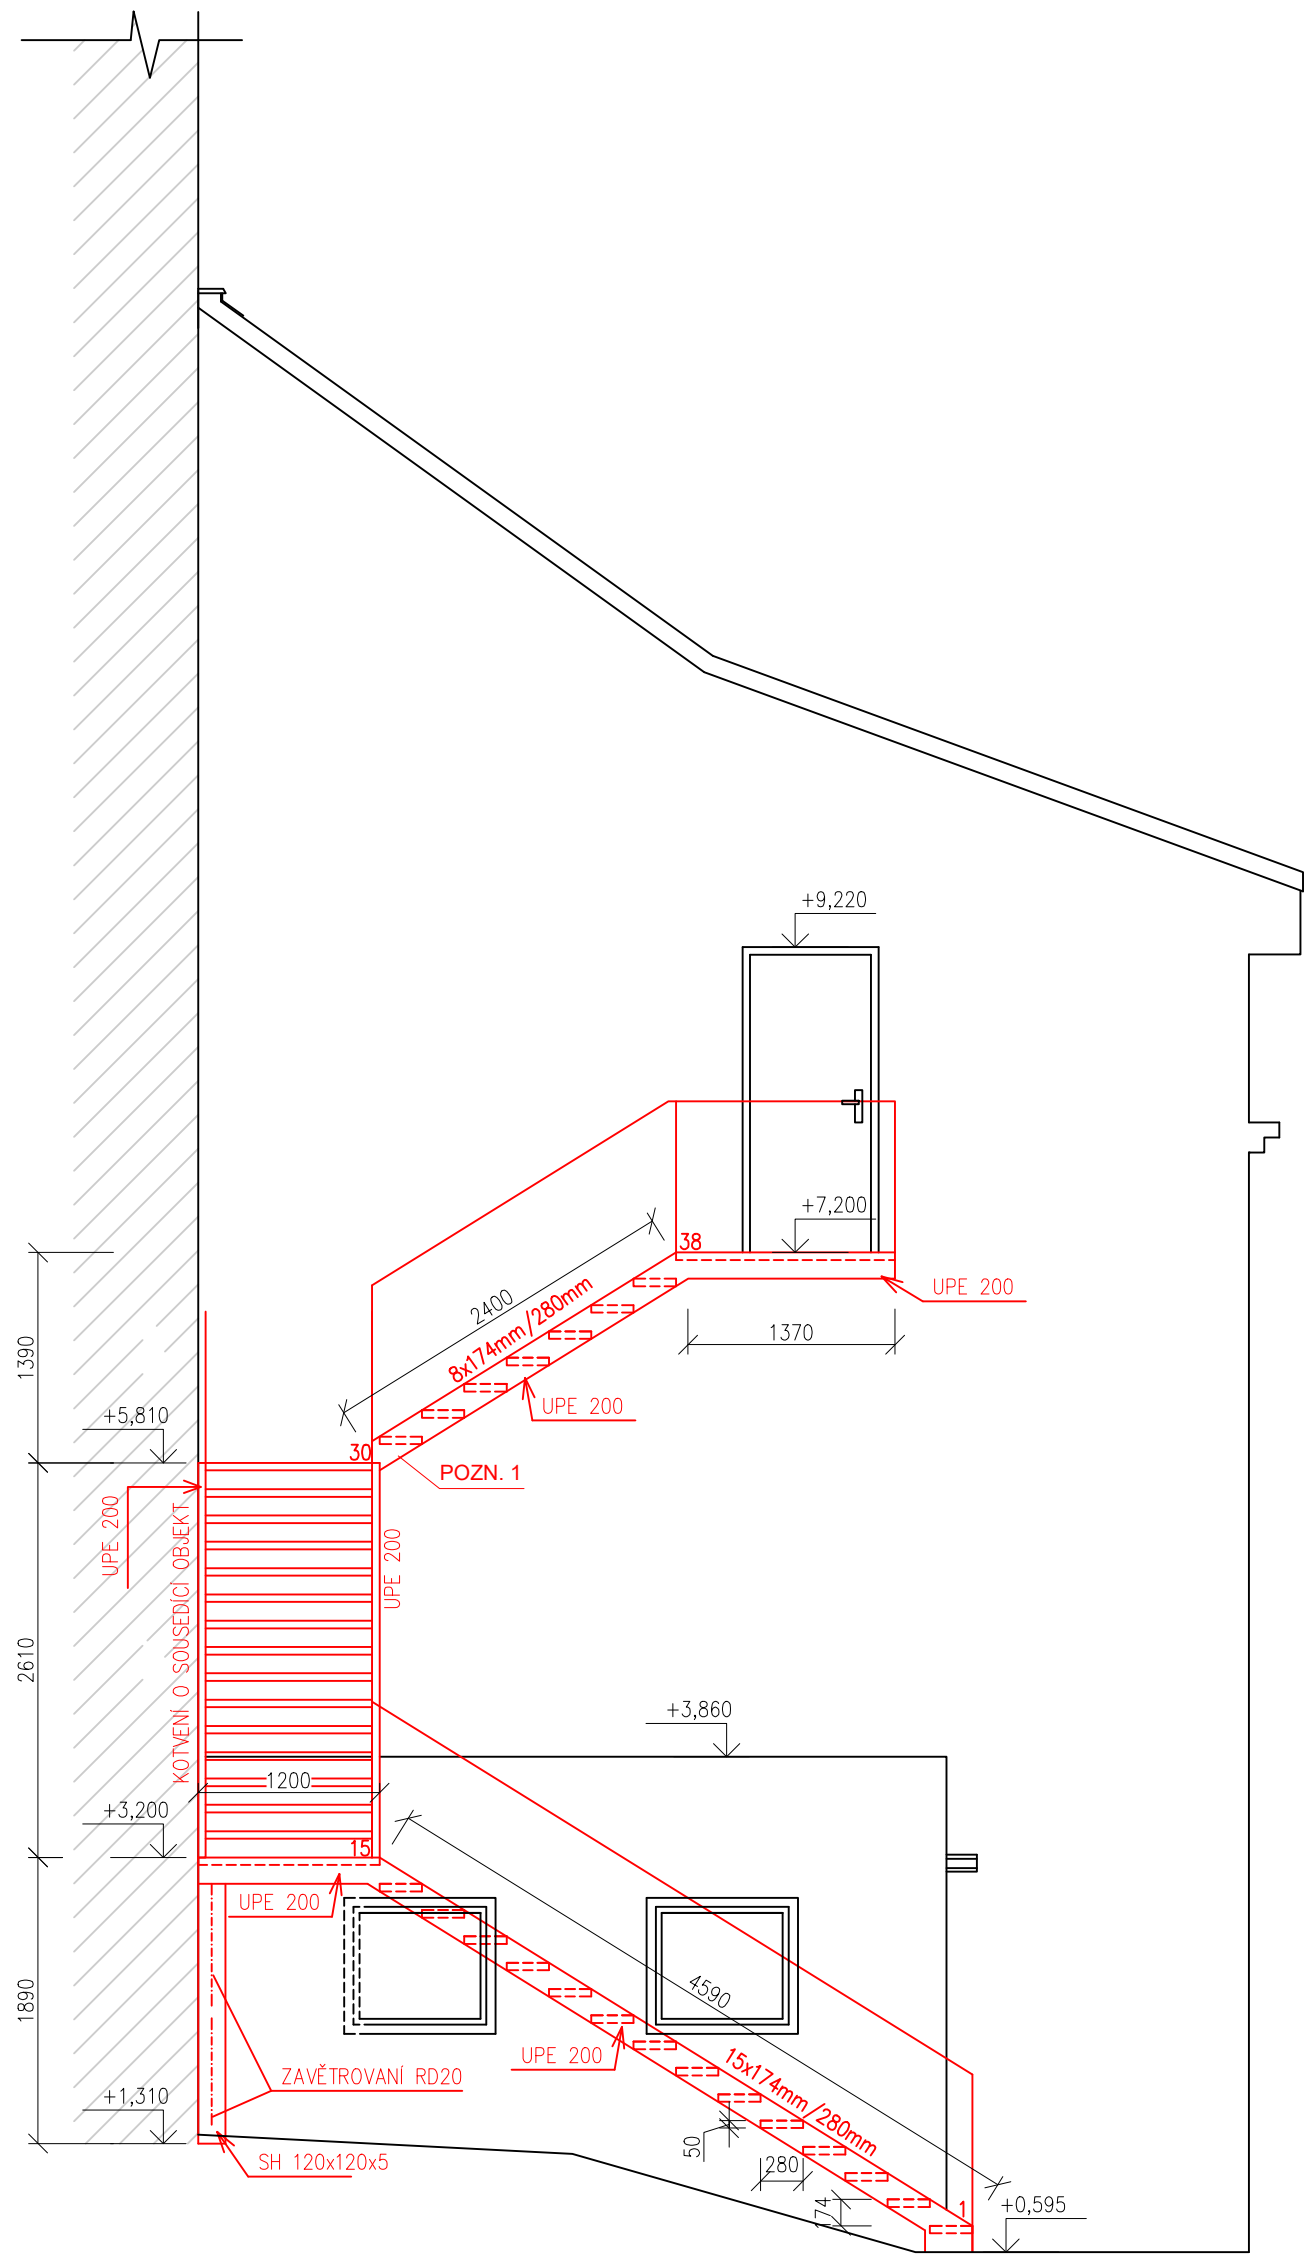

POHLED B

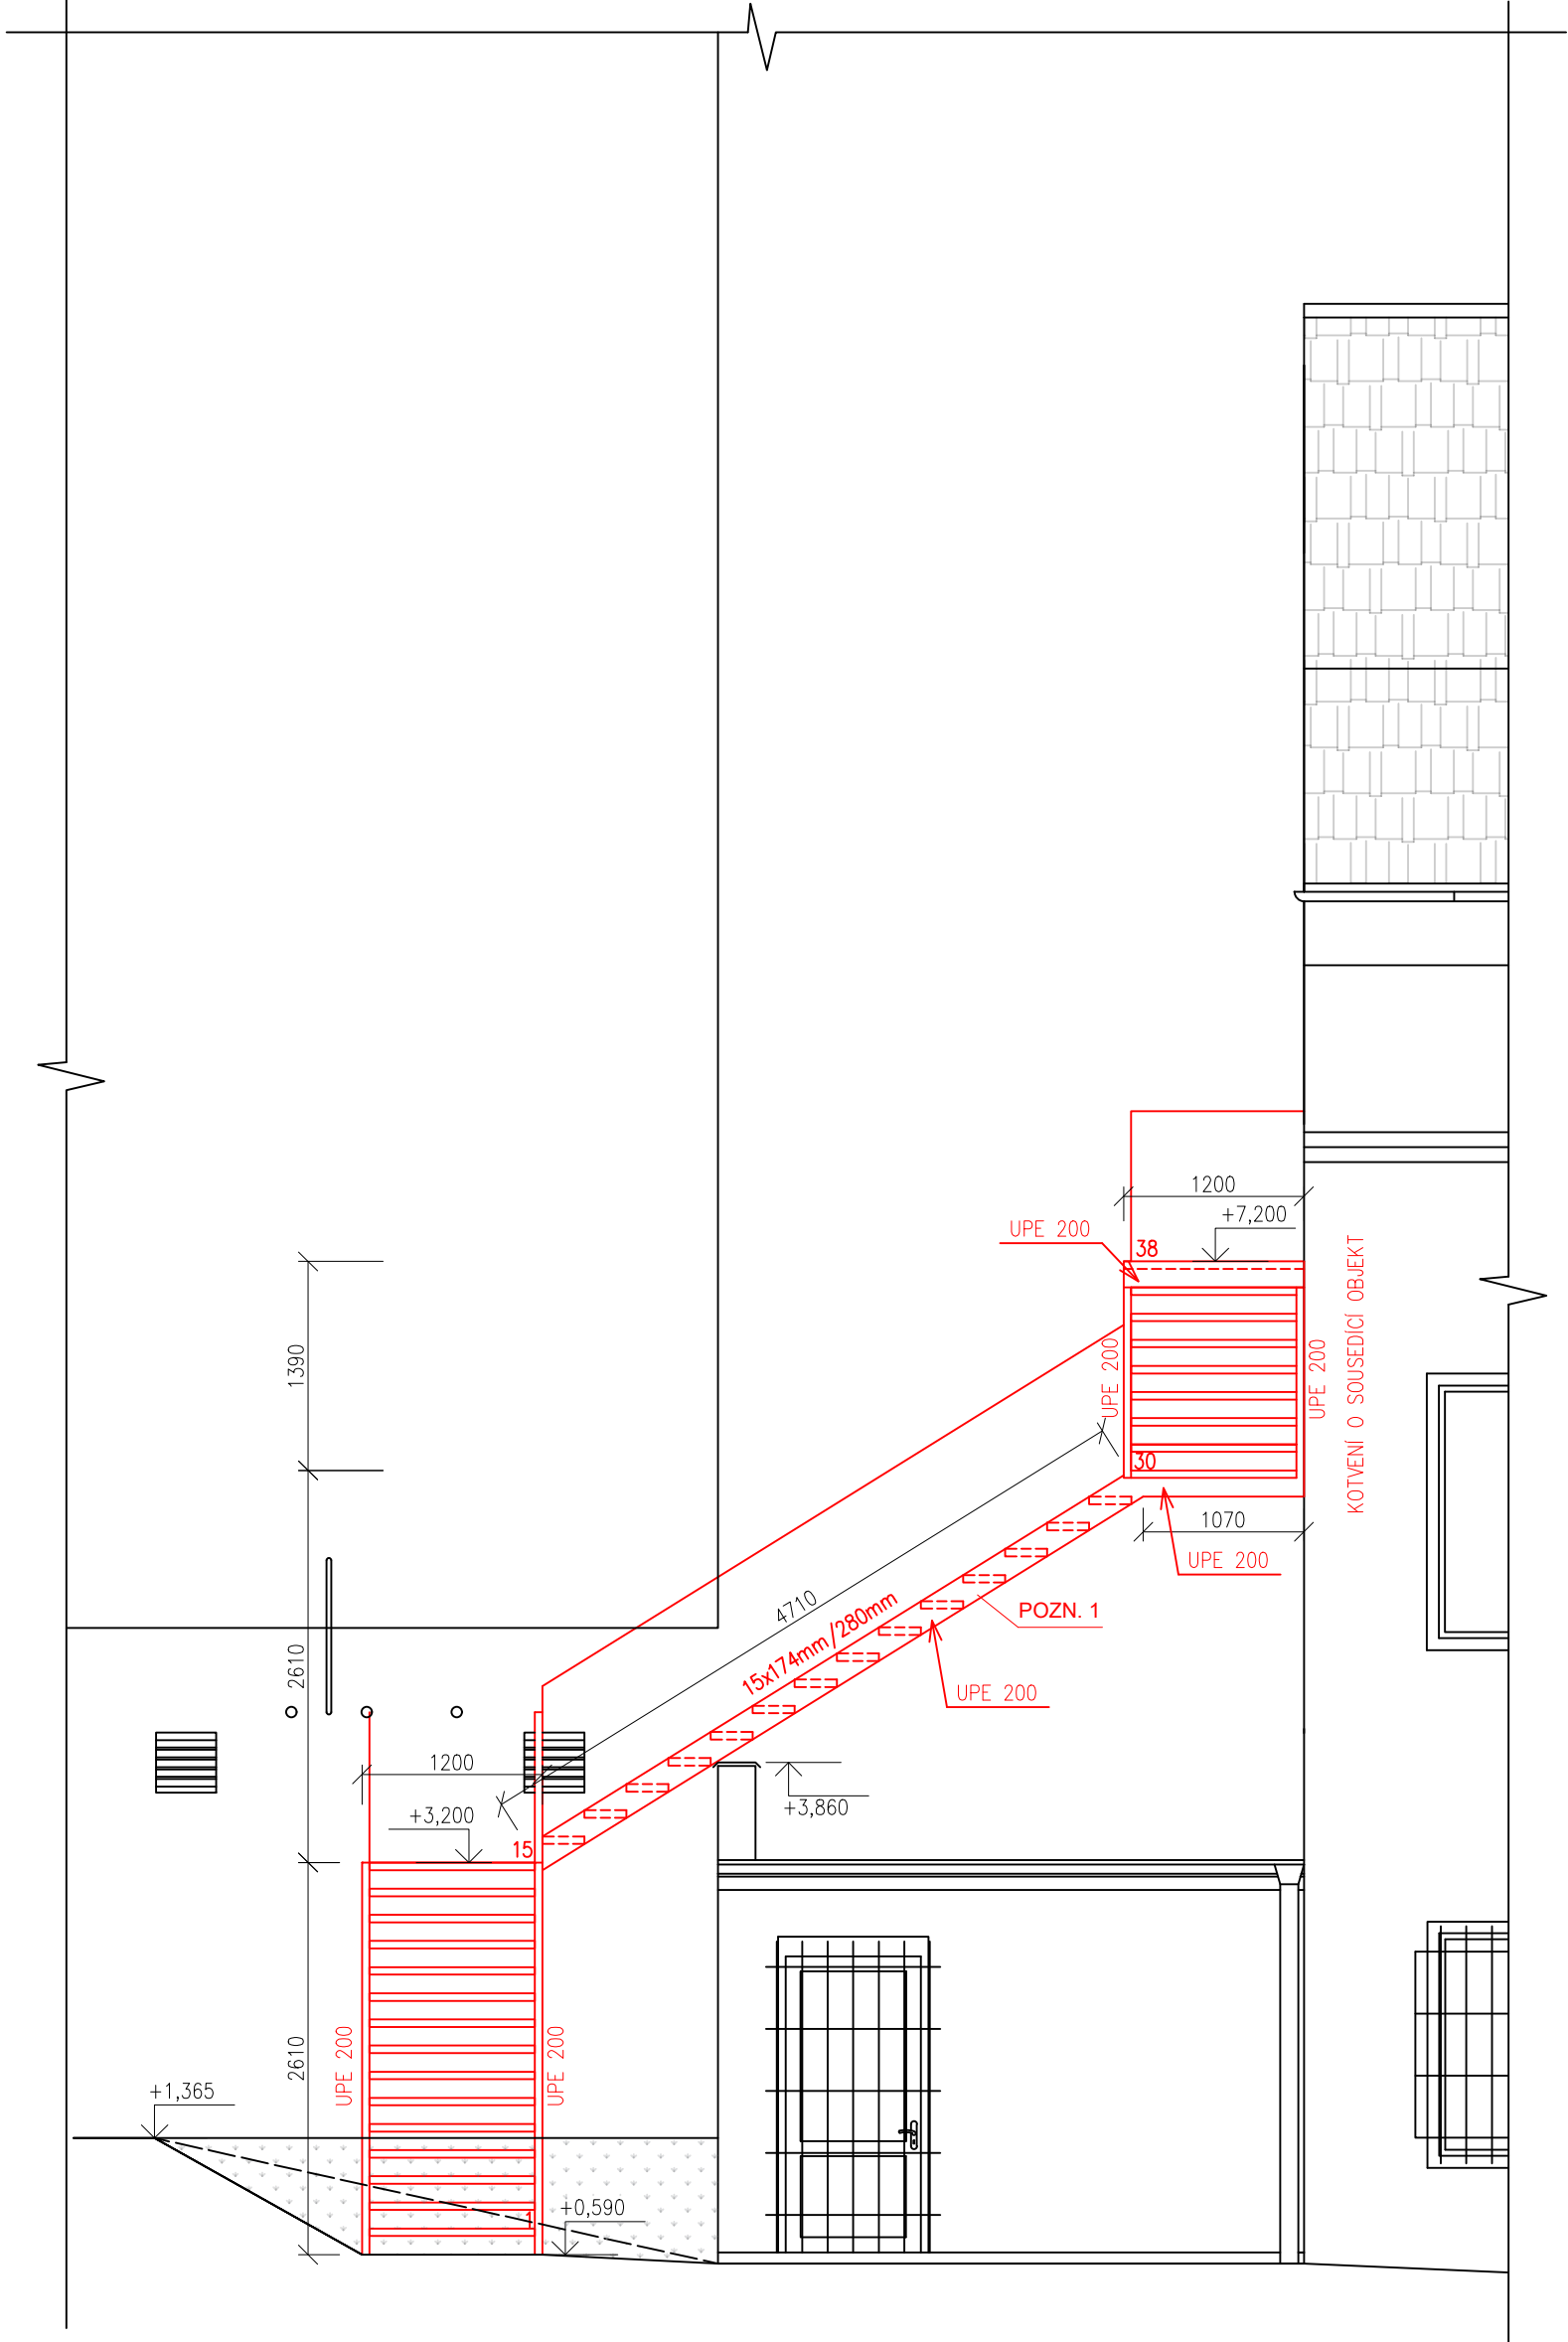

PŮDORYS OCELOVÉHO SCHODIŠTE

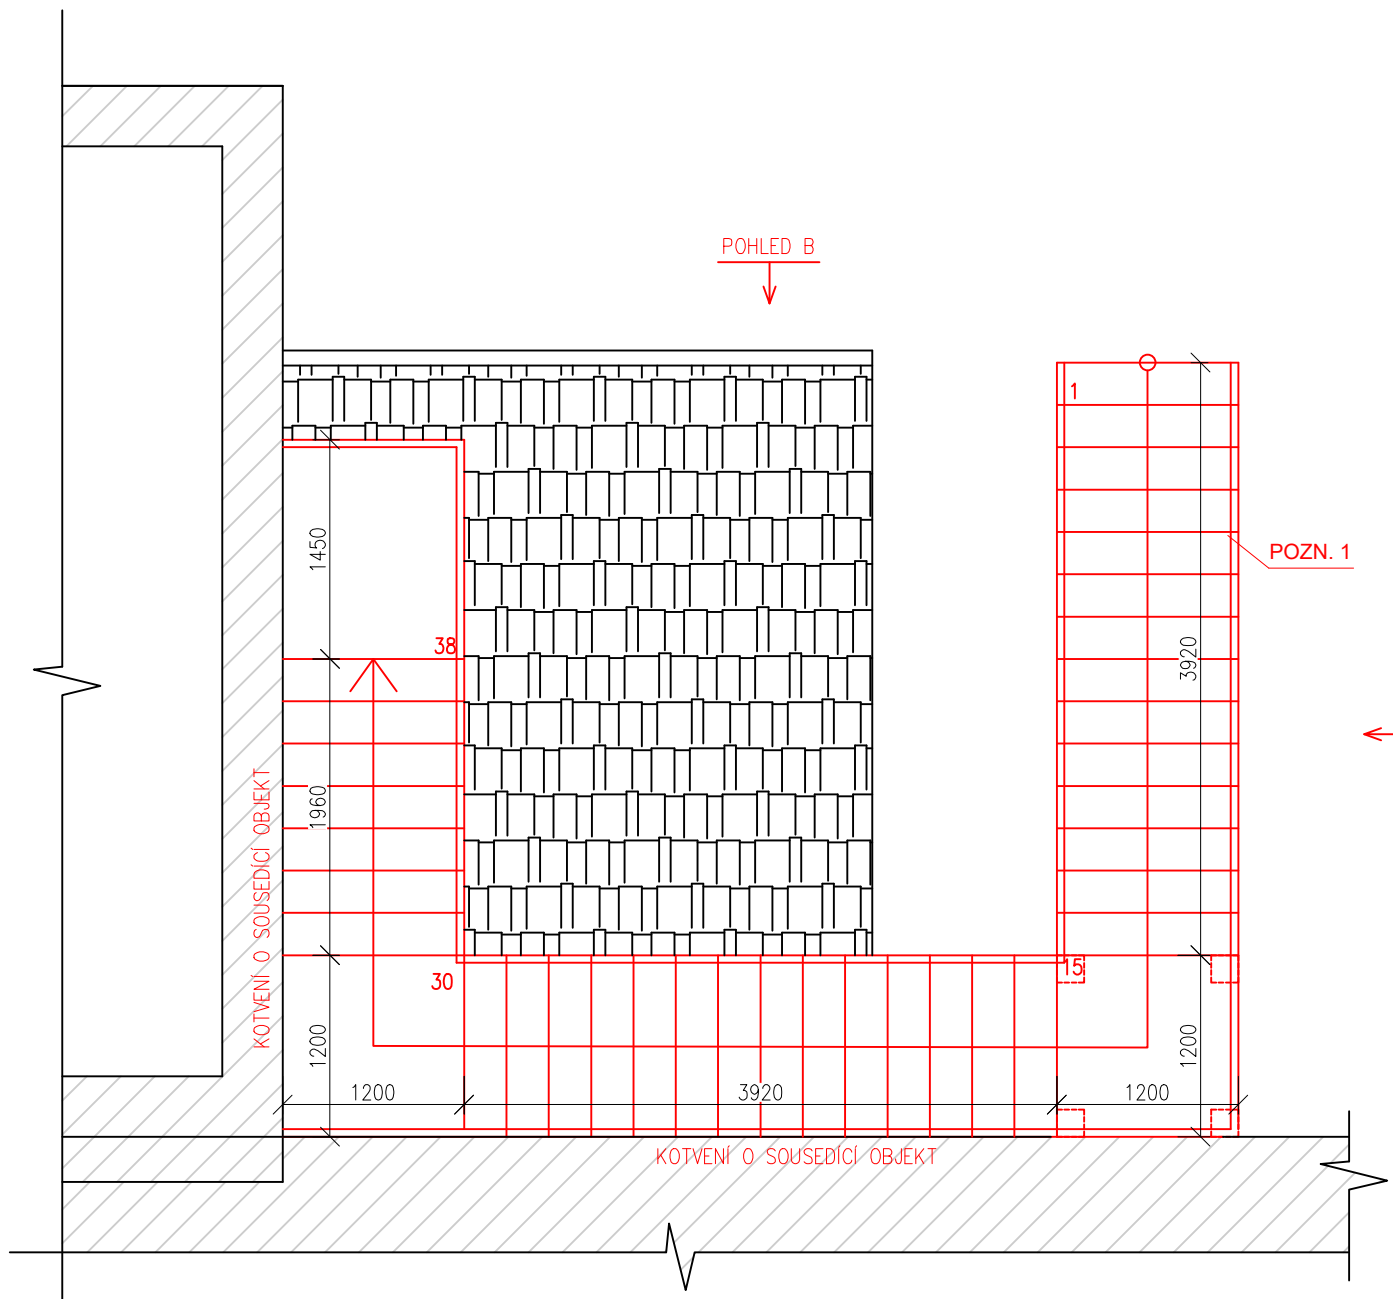

POZNÁMKY:

POZN. 1: PRO OCELOVÁ SCHODIŠTĚ JE TŘEBA VYTVOŘIT VÝROBNÍ DÍLENSKOU DOKUMENTACI

název a místo stavby:  
**Rekonstrukce podkroví budovy Francouzská 99 pro účely oboru Game art a Centra herního vzdělávání**

k. ú. Zábrdovice, parc. č. 299

investor:  
Střední škola umění a designu a Vyšší odborná škola  
Brno, příspěvková organizace  
Husova 10, 602 00 Brno  
Zastoupena: Mgr. Petra Černínová, ředitelka

část:  
**D.1.1 Architektonicko stavební řešení**

zodpovědný projektant:  
**Petr Mareček, ČKAIT 1103789**

vypracoval:  
Ing. Dominik Vresilovič

stupeň dokumentace:  
**DUR + DSP**

výkres:  
**OCELOVÉ SCHODIŠTE**

měřítko: datum: formát:  
**1:50 ČERVEN 2022 A1**

číslo výkresu:

**D.1.1-20**