


ŘEZ B-B' – STÁVAJÍCÍ STAV

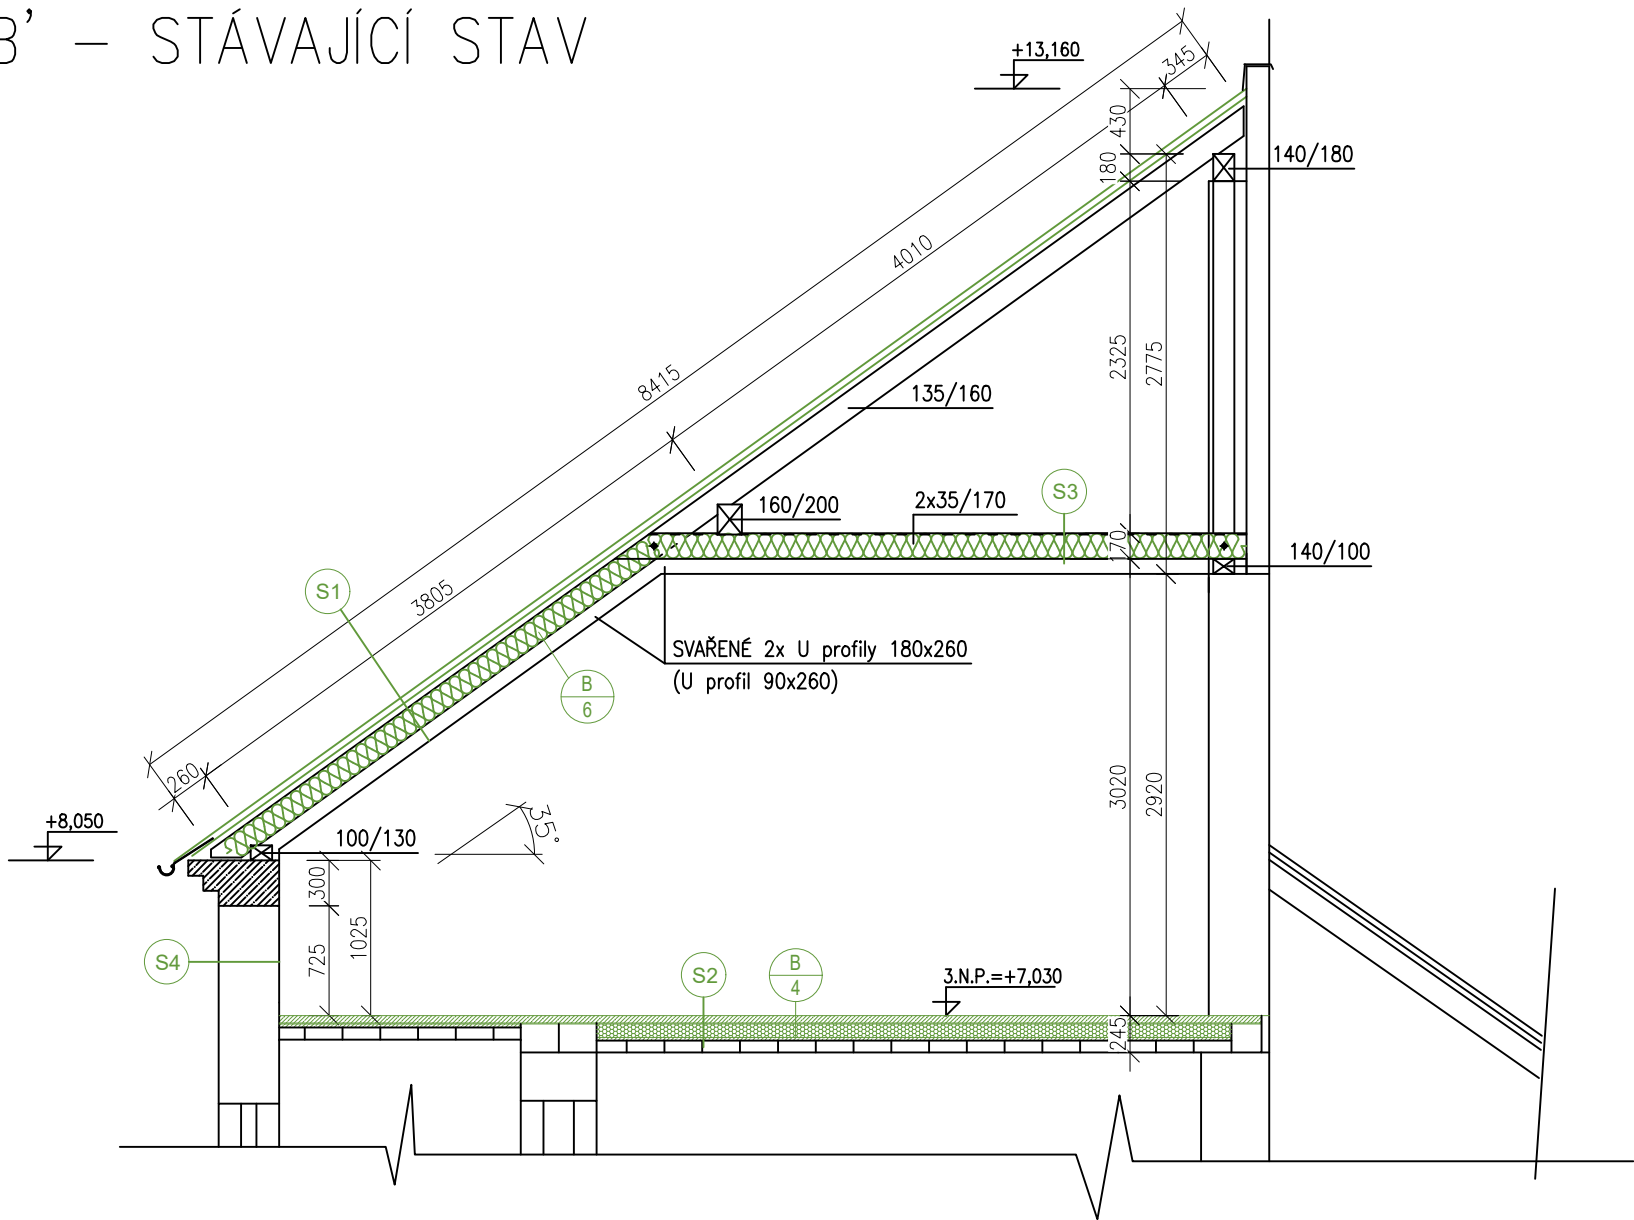

LEGENDA SKLADEB:

SKLADBA S1: STRECHA

KERAMICKÁ TAŠKA ČERVENÁ	-
VODOROVNÉ LAŽOVÁNÍ 40/60 mm	tl. 40mm
SVISLÉ LAŽOVÁNÍ 40/60 mm	tl. 40mm
POJISTNÁ HYDROIZOLACE KONTAKTNÍ (NICOFOL)	-
DŘEVĚNÉ KROKVE 135/170mm	tl. 170mm
MINERÁLNÍ VLNA 170 mm - MEZI KROKVE	tl. 170mm

SKLADBA S2: PODLAHA

BETONOVÁ MAZANINA S VLOŽENOU KARI SÍTI 10/10/4	tl. 50mm(35mm NAD NOSNÍKEM)
SEPARACE	tl. 5mm
KROČEJOVÁ IZOLACE EPS	tl. 90mm
CEMENTOVÁ ZÁLIVKA	tl. 20mm
STROPNÍ KONSTRUKCE HURDIS ULOŽENÍ MEZI NOSNÍKY	tl. 80mm
INTERIÉROVÁ OMÍTKA	-

SKLADBA S3: PODHLAD

KLEŠTINA 2x 40/160	tl. 160mm
MINERÁLNÍ VLNA 170 mm - MEZI KLEŠTINY	tl. 170mm

SKLADBA S4: OBVODOVÁ STĚNA

FASADNÍ OMÍTKA	-
PENETRACE	-
HRUBÁ OMÍTKA	-
ZDIVO, KERAMICKÁ TVÁRNICE	-

LEGENDA BOURACÍCH PRACÍ:

B 1	DEMONTÁŽ VÝPLNĚ OKENNÍHO OTVORU
B 2	DEMONTÁŽ VENKOVNÍHO/ VNITŘNÍHO PARAPETŮ
B 3	DEMONTÁŽ OKENNÍCH MŘÍŽÍ
B 4	DEMONTÁŽ PODLAHOVÝCH VRSTEV
B 5	DEMONTÁŽ STĚNOVÝCH PILÍŘŮ
B 6	DEMONTÁŽ STŘEŠNÍCH VRSTEV
B 7	BOURÁNÍ ZDI
B 8	DEMONTÁŽ ZÁBRADLÍ
B 9	DEMONTÁŽ ČÁSTI OCEL. NOSNÍKU
B 10	DEMONTÁŽ KROKEV

LEGENDA MATERIÁLŮ

	STÁVAJÍCÍ KCE – ZDIVO ZDIVO Z KERAMICKÝCH TVÁRNIC
	BOURANÉ KCE, ZDIVO Z KERAMICKÝCH TVÁRNIC
	BOURANÉ KONSTRUKCE, PRVKY

název a místo stavby:

Rekonstrukce podkroví budovy Francouzská 99
pro účely oboru Game art a Centra herního
vzdělávání

k. ú. Zábrdovice, parc. č. 299

investor:

Střední škola umění a designu a Vyšší odborná škola
Brno, příspěvková organizace
Husova 10, 602 00 Brno

Zastoupena: Mgr. Petra Černínová, ředitelka

část:

D.1.1 Architektonicko stavební řešení

zodpovědný projektant:

Petr Mareček, ČKAIT 1103789

vypracoval:

Ing. Dominik Vresilovič

stupeň dokumentace:

DUR + DSP

výkres:

ŘEZ B-B' - STÁVAJÍCÍ STAV

měřítko:

1:50

datum:

ČERVEN 2022

formát:

A3

číslo výkresu:

D.1.1-08