



PŮDORYS VNĚJŠÍHO SKLADU – NOVÝ STAV

LEGENDA MATERIÁLŮ:

- STÁVAJÍCÍ KONSTRUKCE
- NOVÉ ZDĚNÉ ZDIVO
NAPŘ. KERAMICKÉ TVAROVKY

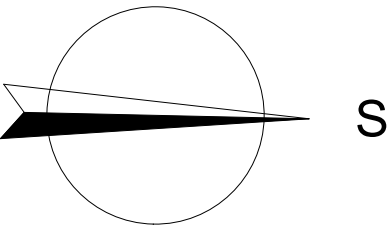

+ - 0,000 = 211,25

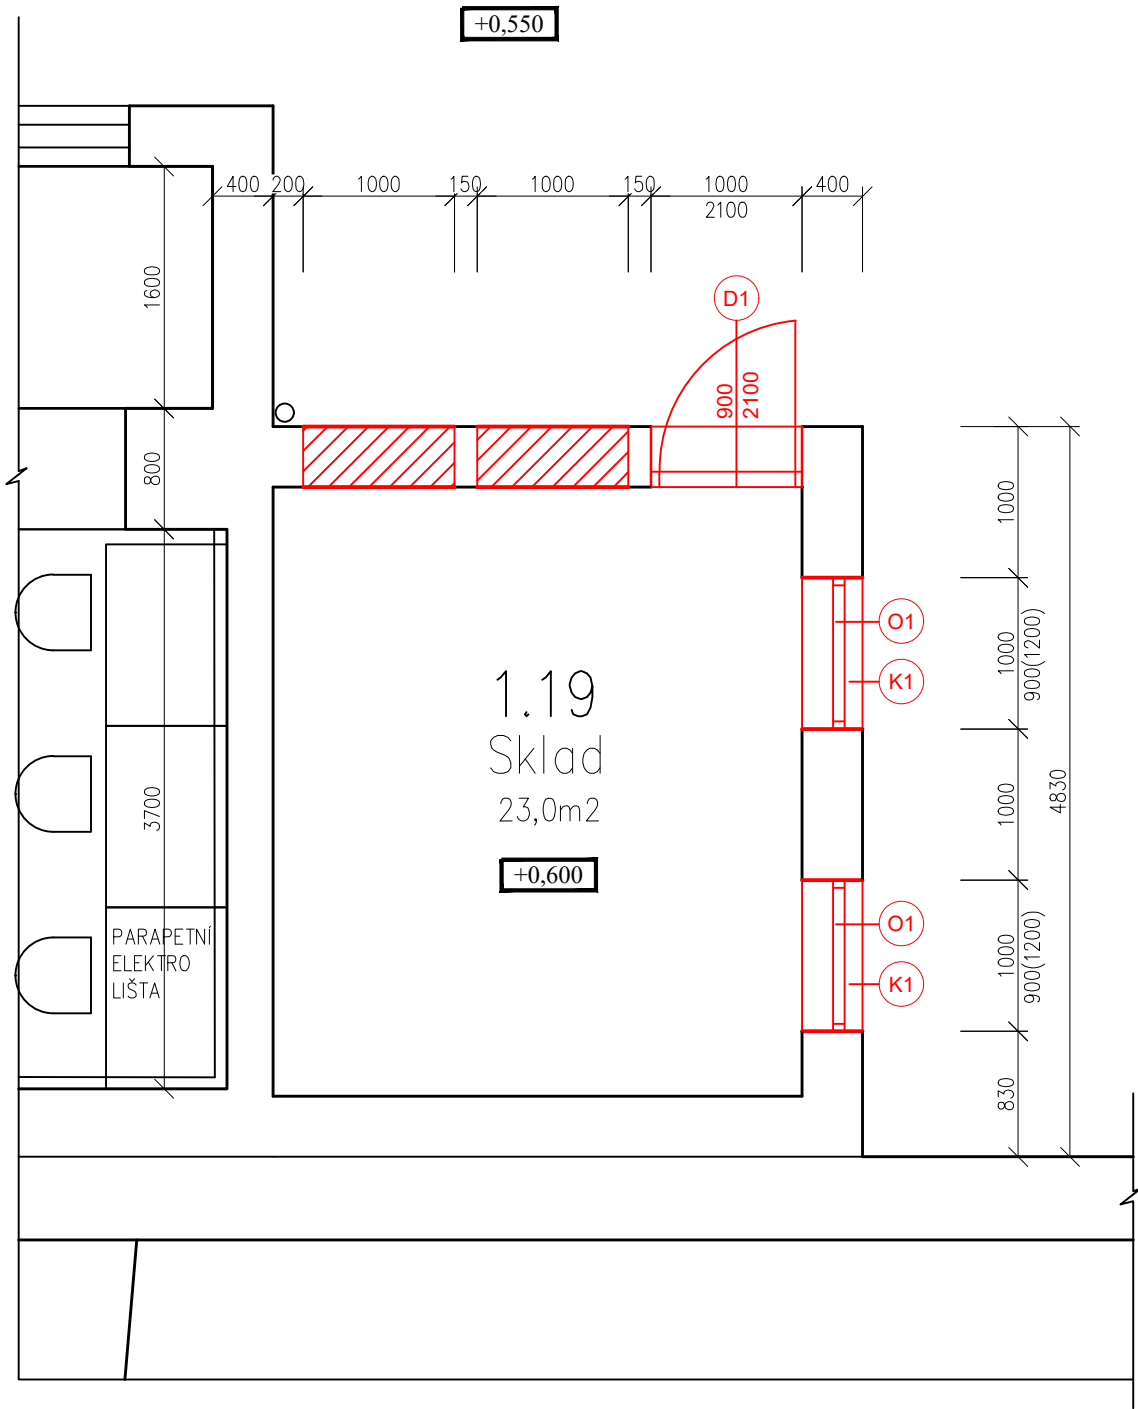

název a místo stavby:
**Rekonstrukce podkroví budovy Francouzská 99
pro účely oboru Game art a Centra herního
vzdělávání**

k. ú. Zábrdovice, parc. č. 299

investor:
**Střední škola umění a designu a Vyšší odborná škola
Brno, příspěvková organizace
Husova 10, 602 00 Brno
Zastoupena: Mgr. Petra Černínová, ředitelka**

část:
D.1.1 Architektonicko stavební řešení

zodpovědný projektant:
Petr Mareček, ČKAIT 1103789

vypracoval:
Ing. Dominik Vresilovič

stupeň dokumentace:
DUR + DSP

výkres:
PŮDORYS VNĚJŠÍHO SKLADU - NOVÝ STAV

měřítko:	datum:	formát:
1:50	ČERVEN 2022	A3

číslo výkresu:

D.1.1-11