


ŘEZ B-B' – NOVÝ STAV

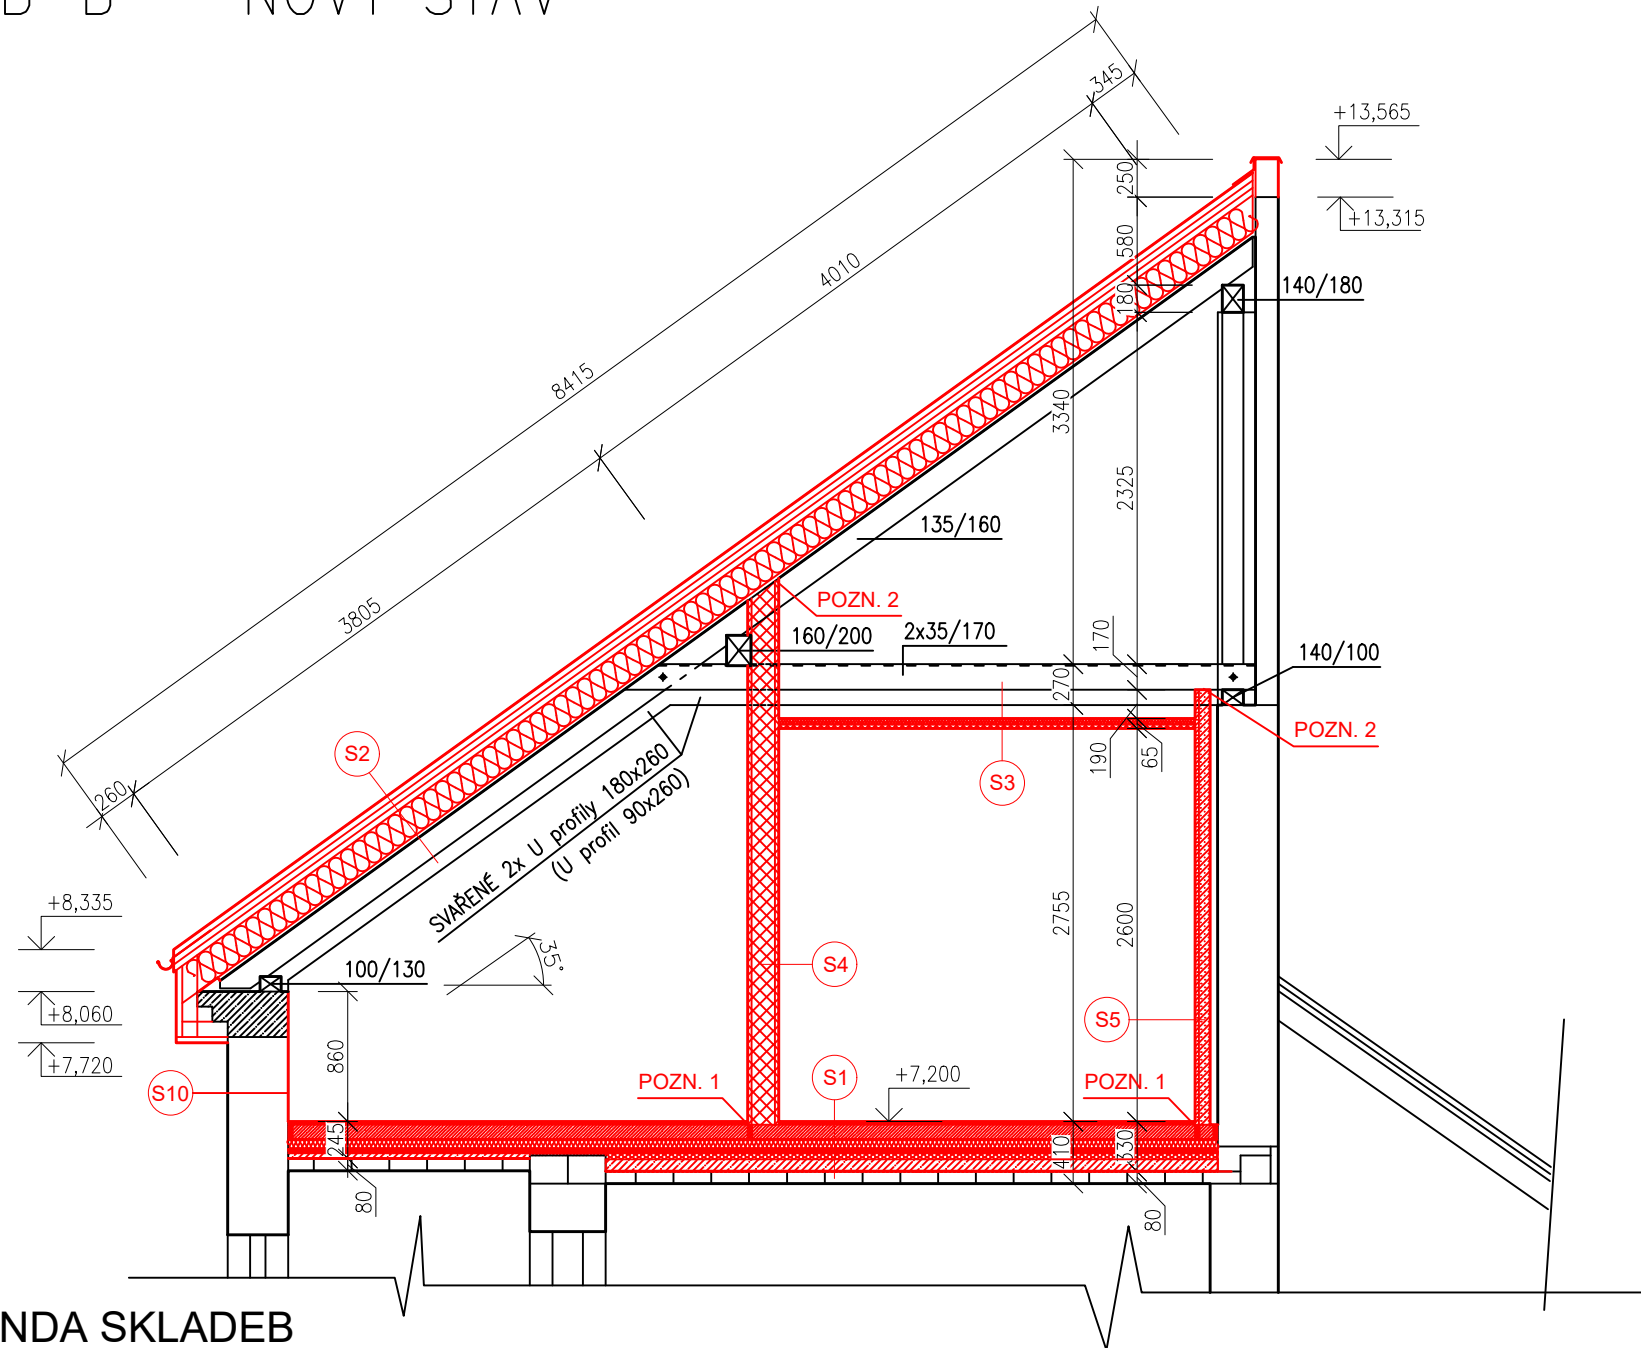

LEGENDA SKLADEB

SKLADBA S1: PODLAHA NAD 2.NP

VINYLOVÁ PODLAHA, ZAKLIKÁVACÍ	tl. 8,0mm
KROČEJOVÁ IZOLACE	tl. 5,0mm
CEMENTOVÝ POTĚR, 25MPa	tl. 100mm
PE FÓLIA Knauf Homeseal LDS 100	
KROČEJOVÁ IZOLACE Z KAMENNÉ VATY Knauf Insulation PTE	tl. 60mm
KROČEJOVÁ IZOLACE Z KAMENNÉ VATY Knauf Insulation PTE	tl. 30mm
IZOLAČNÝ DESKY EPS 100	tl. 50 mm
ŽB DESKA MEZI I-160 C20/25 VYZTUŽENÁ	tl. 80 mm
KARI SÍTÍ 6/150/150	
GEOTEXTILIE 300g/m2	
SEPARAČNÍ VRSTVA Z ASFALTOVÝCH PÁSŮ	tl. 3,5mm
STROPNÍ KONSTRUKCE HURDIS DESKY	tl. 80mm
INTERIÉROVÁ OMÍTKA	

SKLADBA S2: STŘECHA

KERAMICKÁ TAŠKA, ČERVENÁ	tl. 25mm
VODOROVNÉ LATOVÁNÍ	40/60 mm
SVISLÉ LATOVÁNÍ	40/60mm
POJISTNÁ HYDROIZOLACE KONTAKTNÍ, KNAUF HOMESAL LDS 0,04 FIXPLUS	
MINERÁLNÍ VLNA KNAUF UNIFIT 032 - NAD KROKVE	tl. 200mm
DŘEVENÉ POMOCNÉ KROKVE	60/200mm
PAŘOTESNÍCI FÓLIE, KNAUF HOMESAL LDS 2	
PLNĚ BEDNĚNÍ - PROTIPOŽÁRNÍ NÁTĚR	tl. 25mm
DŘEVĚNÉ KROKVE - PROTIPOŽÁRNÍ NÁTĚR	135/160mm

SKLADBA S3: PODHLED

KLEŠTINY	2x 37/170mm
SVAŘENÉ 2x U PROFIL	180x260mm
VZDUCHOVÁ MEZERA	
SAMONOSNÝ PODHLED, OCEL. KONSTRUKCE 2x CW75	
IZOLACE KNAUF AKUSTIK ROLL	tl. 60mm
SDK DOSKY KNAUF DIAMANT	tl. 2x 12,5mm

SKLADBA S4: AKUSTICKÁ STĚNA

SDK DOSKY KNAUF DIAMANT	tl. 2x 12,5mm
OCEL. KONSTRUKCE 2x CW75 + IZOLACE KNAUF AKUSTIK ROLL	tl. 2x 60mm
SDK DOSKY KNAUF DIAMANT	tl. 2x 12,5mm

SKLADBA S5: AKUSTICKÁ PŘEDSTĚNA

SDK DOSKY KNAUF DIAMANT	tl. 2x 12,5mm
OCEL. KONSTRUKCE CW75 + IZOLACE KNAUF AKUSTIK ROLL	tl. 2x 60mm
VZDUCHOVÁ MEZERA	tl. 50mm
ZDIVO	

SKLADBA S10: OBVODOVÁ STĚNA

FASADNÍ OMÍTKA	-
PENETRACE	-
HRUBÁ OMÍTKA	-
ZDIVO, KERAMICKÁ TVÁRNICE	-
HRUBÁ OMÍTKA	tl. 10-20mm
ŠTUKOVÁ OMÍTKA	tl. 2mm
INTERIÉROVÁ MALBA	

LEGENDA MATERIÁLŮ

	STÁVAJÍCÍ KONSTRUKCE A PRVKY
	NOVÉ KONSTRUKCE A PRVKY
	SDK AKUSTICKÁ PŘÍČKA Rw 75dB,
	SDK PŘEDSAZENÁ STĚNA VYLEPŠENÍ o 17dB,
	IZOLACE Z KAMENNÉ VATY
	IZOLACE EPS 100
	ŽELEZOBETÓN
	CEMENTOVÁ ZÁLIVKA

POZNÁMKY:

POZN. 1:	AKUSTICKÁ DILATACE PODLAHY. ZAMEZENÍ PŘECHODU ZVUKOVÝCH VLN.
POZN. 2:	PRUŽNÝ SPOJ. AKUSTICKÉ ZÁVĚSY.

název a místo stavby:

Rekonstrukce podkroví budovy Francouzská 99  
pro účely oboru Game art a Centra herního  
vzdělávání

k. ú. Zábrdovice, parc. č. 299

investor:

Střední škola umění a designu a Vyšší odborná škola  
Brno, příspěvková organizace  
Husova 10, 602 00 Brno

Zastoupena: Mgr. Petra Černínová, ředitelka

část:

D.1.1 Architektonicko stavební řešení

zodpovědný projektant:

Petr Mareček, ČKAIT 1103789

vypracoval:

Ing. Dominik Vresilovič

stupeň dokumentace:

DUR + DSP

výkres:

ŘEZ B-B' - NOVÝ STAV

měřítko:

1:50

datum:

ČERVEN 2022

formát:

A3

číslo výkresu:

D.1.1-17