

# LEGENDA ZNAČEK PO

N1.01/N2 - II

REW 15/DP3



HRANICE PÚ

OZNAČENÍ POŽÁRNÍHO ÚSEKU-SPB

POŽADOVANÁ POŽÁRNÍ ODOLNOST KONSTRUKCE

POŽÁRNÍ STROP

SMĚR ÚNIKU

DVEŘE NEUZAMYKATELNÉ NEBO OPATŘENÉ  
PANIKOVÝM KOVÁNÍM

POŽÁRNÍ PÁS REI 45/DP1, 900 mm, i<sub>s</sub> = 0


VNITŘNÍ ODBĚRNÉ MÍSTO

POŽÁRNÍ Klapka EI 30/DP1

POŽÁRNĚ CHRÁNĚNÉ VZT  
POTRUBÍ EI 30/DP1

## LEGENDA MÍSTNOSTÍ:

Č.M	NÁZEV MÍSTNOSTI	PLOCHA	POVRCH PODLAHY	S. V.	POVRCH STĚN A STROPŮ
2.01	Hala	26,0 m <sup>2</sup>	KER. DLAŽBA		KER. SOKL V.100mm
2.02	Úklid	2,6 m <sup>2</sup>	KER. DLAŽBA		BĚLINOVÝ OBKLAD V.2100mm
2.03	Učebna - gamedesign	75,7 m <sup>2</sup>	POVLAKOVÁ KRYTINA	3100 mm	PVC SOKLOVÁ LIŠTA
2.04	Předsín	2,0 m <sup>2</sup>	KER. DLAŽBA		BĚLINOVÝ OBKLAD V.2100mm
2.05	Sprcha	3,7 m <sup>2</sup>	KER. DLAŽBA		BĚLINOVÝ OBKLAD V.2100mm
2.06	Předsín WC	2,8 m <sup>2</sup>	KER. DLAŽBA		BĚLINOVÝ OBKLAD V.2100mm
2.07	WC chlapeč	1,4 m <sup>2</sup>	KER. DLAŽBA		BĚLINOVÝ OBKLAD V.2100mm
2.08	Předsín WC	2,7 m <sup>2</sup>	KER. DLAŽBA		BĚLINOVÝ OBKLAD V.2100mm
2.09	WC dívky	1,3 m <sup>2</sup>	KER. DLAŽBA		BĚLINOVÝ OBKLAD V.2100mm
2.10	Neobsazeno				
2.11	Neobsazeno				
2.12	Neobsazeno				
2.13	Respirium	35,1 m <sup>2</sup>	POVLAKOVÁ KRYTINA	3100 mm	PVC SOKLOVÁ LIŠTA
2.14	Chodba	8,7 m <sup>2</sup>	KER. DLAŽBA		KER. SOKL V.100mm
2.15	Schodiště	11,7 m <sup>2</sup>	KER. DLAŽBA		KER. SOKL V.100mm
2.16	Chodba	25,5 m <sup>2</sup>	KER. DLAŽBA		KER. SOKL V.100mm
2.17	Technická místnost	9,0 m <sup>2</sup>	KER. DLAŽBA		KER. SOKL V.100mm
2.18	Předsín WC	2,6 m <sup>2</sup>	KER. DLAŽBA		KER. SOKL V.100mm
2.19	Sprcha	3,4 m <sup>2</sup>	KER. DLAŽBA		BĚLINOVÝ OBKLAD V.2100mm
2.20	WC dívky	1,6 m <sup>2</sup>	KER. DLAŽBA		BĚLINOVÝ OBKLAD V.2100mm
2.21	Kabinet	16,8 m <sup>2</sup>	POVLAKOVÁ KRYTINA		PVC SOKLOVÁ LIŠTA
2.22	Kabinet	17,2 m <sup>2</sup>	POVLAKOVÁ KRYTINA		PVC SOKLOVÁ LIŠTA
2.23	Předsín WC	4,5 m <sup>2</sup>	KER. DLAŽBA		KER. SOKL V.100mm
2.24	Sprcha	2,3 m <sup>2</sup>	KER. DLAŽBA		BĚLINOVÝ OBKLAD V.2100mm
2.25	WC chlapeč	1,4 m <sup>2</sup>	KER. DLAŽBA		BĚLINOVÝ OBKLAD V.2100mm

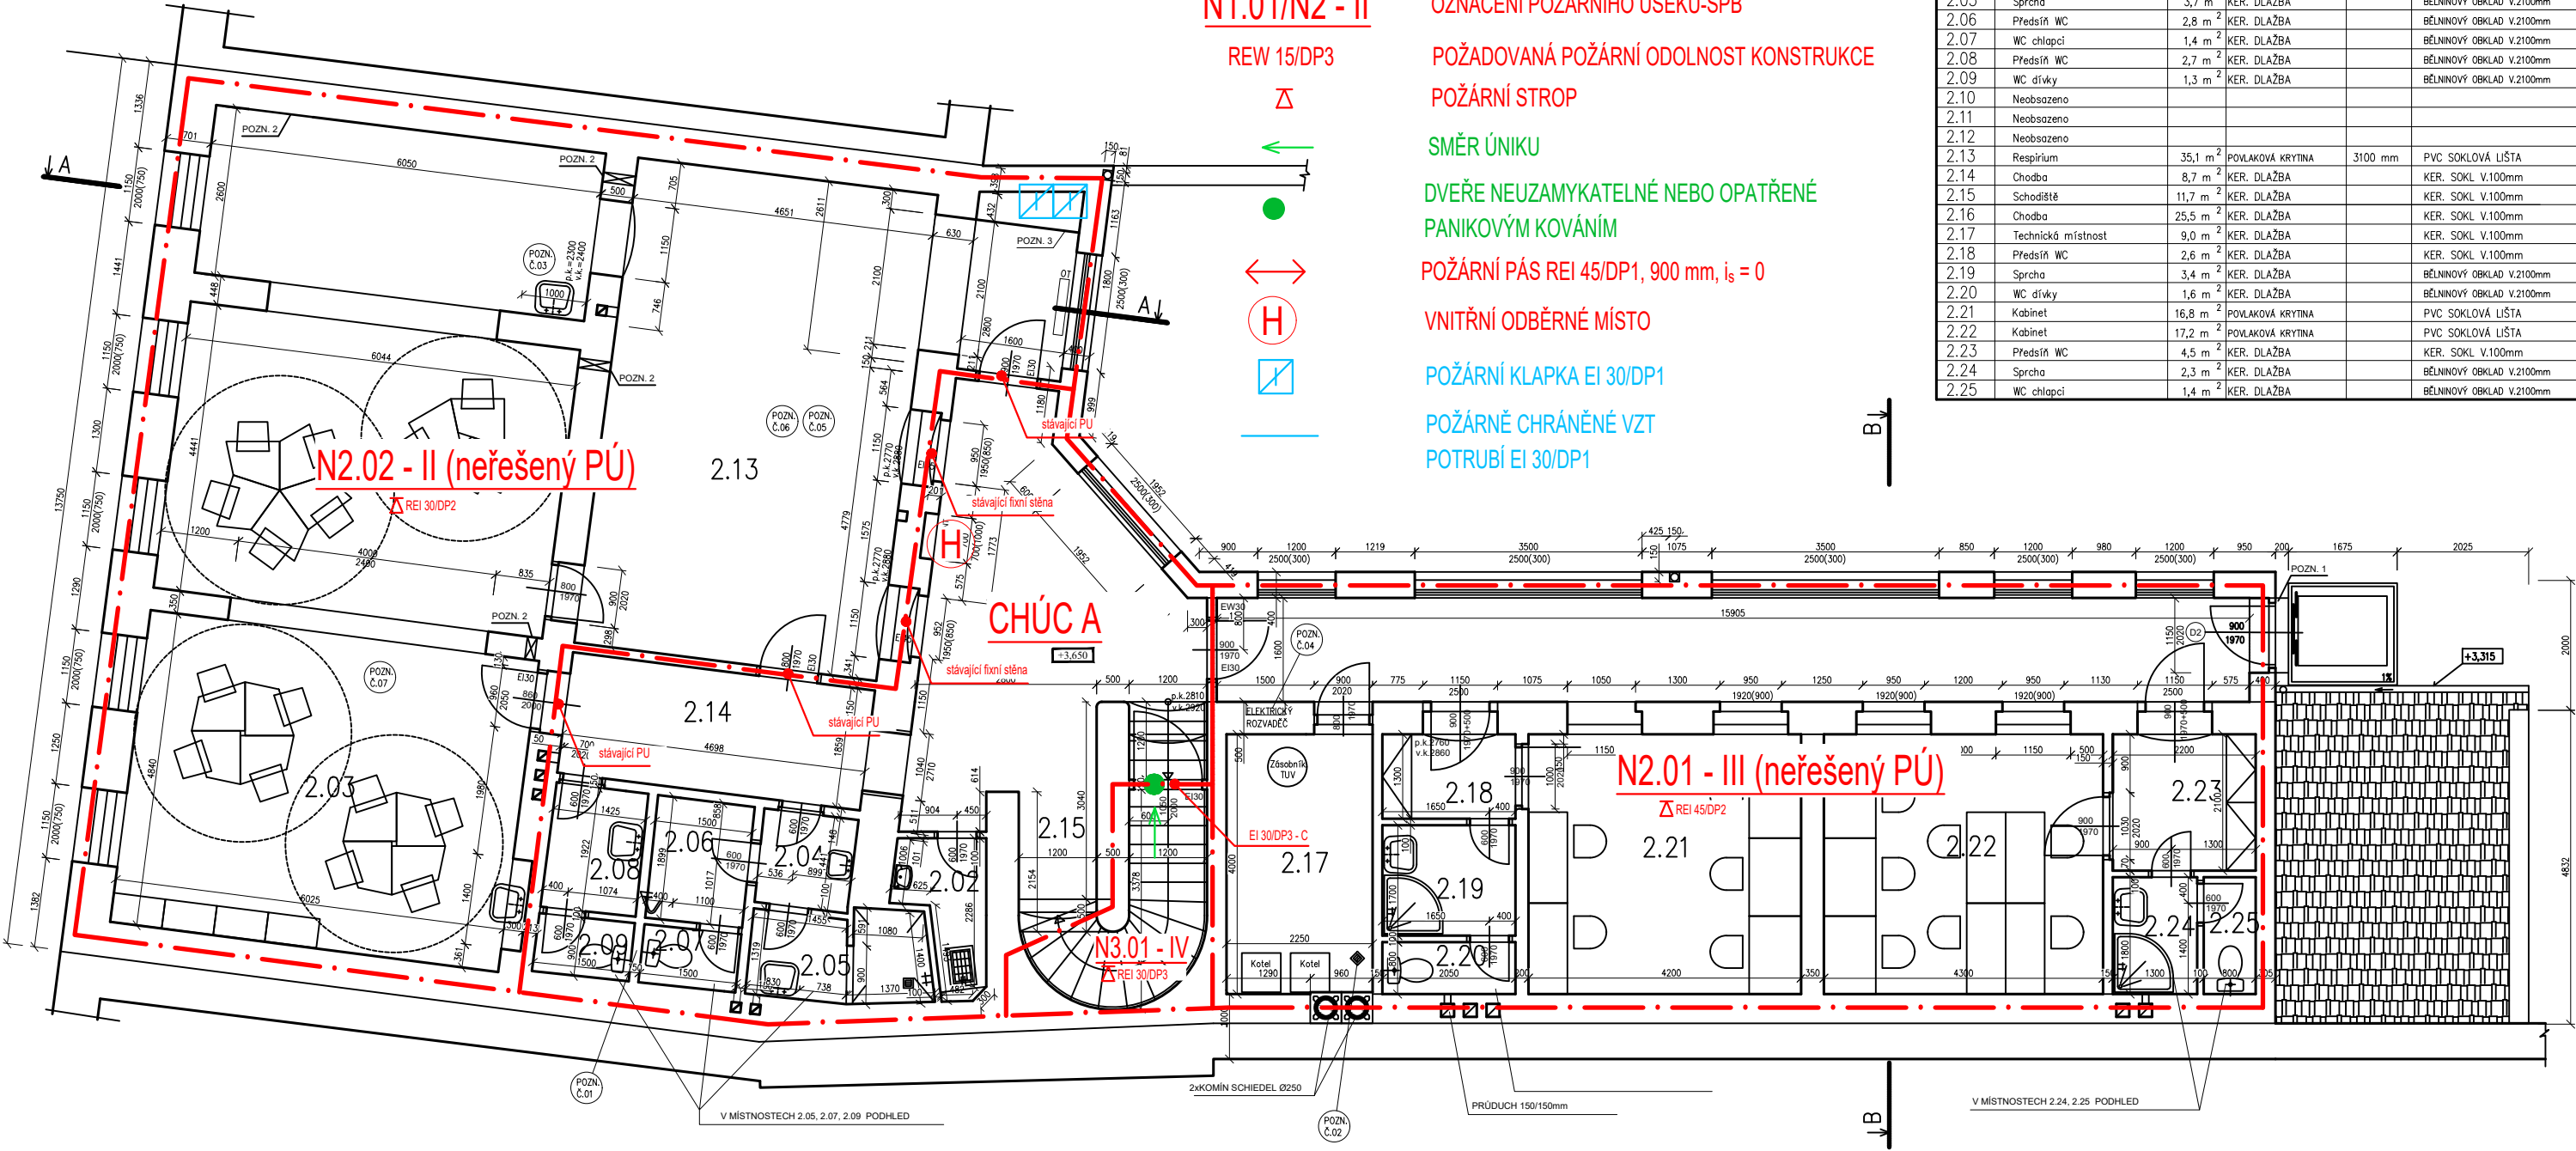

## LEGENDA MATERIÁLŮ:

	STÁVAJÍCÍ KONSTRUKCE
	NOVÉ ZDĚNÉ ZDÍVO NAPŘ. KERAMICKÉ TVAROVKY
	ÚPRAVY ZSPD

## POZNÁMKY:

- POZN. 1: PLECH PRO PŘEMÍSTĚNÍ MEZERY  
POZN. 2: DRÁŽKY PO ELEKTRICKÝCH ROZVODECH BUDOU  
POZN. 3: ŠTUKATÉRSKY ZAPRAVENÝ  
PŘEDSTĚNA, DEMONTOVANÉ POLÍČKY BUDOU VRÁCENY  
DO MÍSTA NOVÉ PŘEDSTĚNY  
POZN. 4: PROSTUP KONSTRUKCI PRO VZT

PO-PŮDORYS 2.NP  
M1:100