


Rozhledové poměry
dle ČSN 73 6110/Z1, čl. 12.8 (obr. 72a)
Dz = 35m (50 km/h)

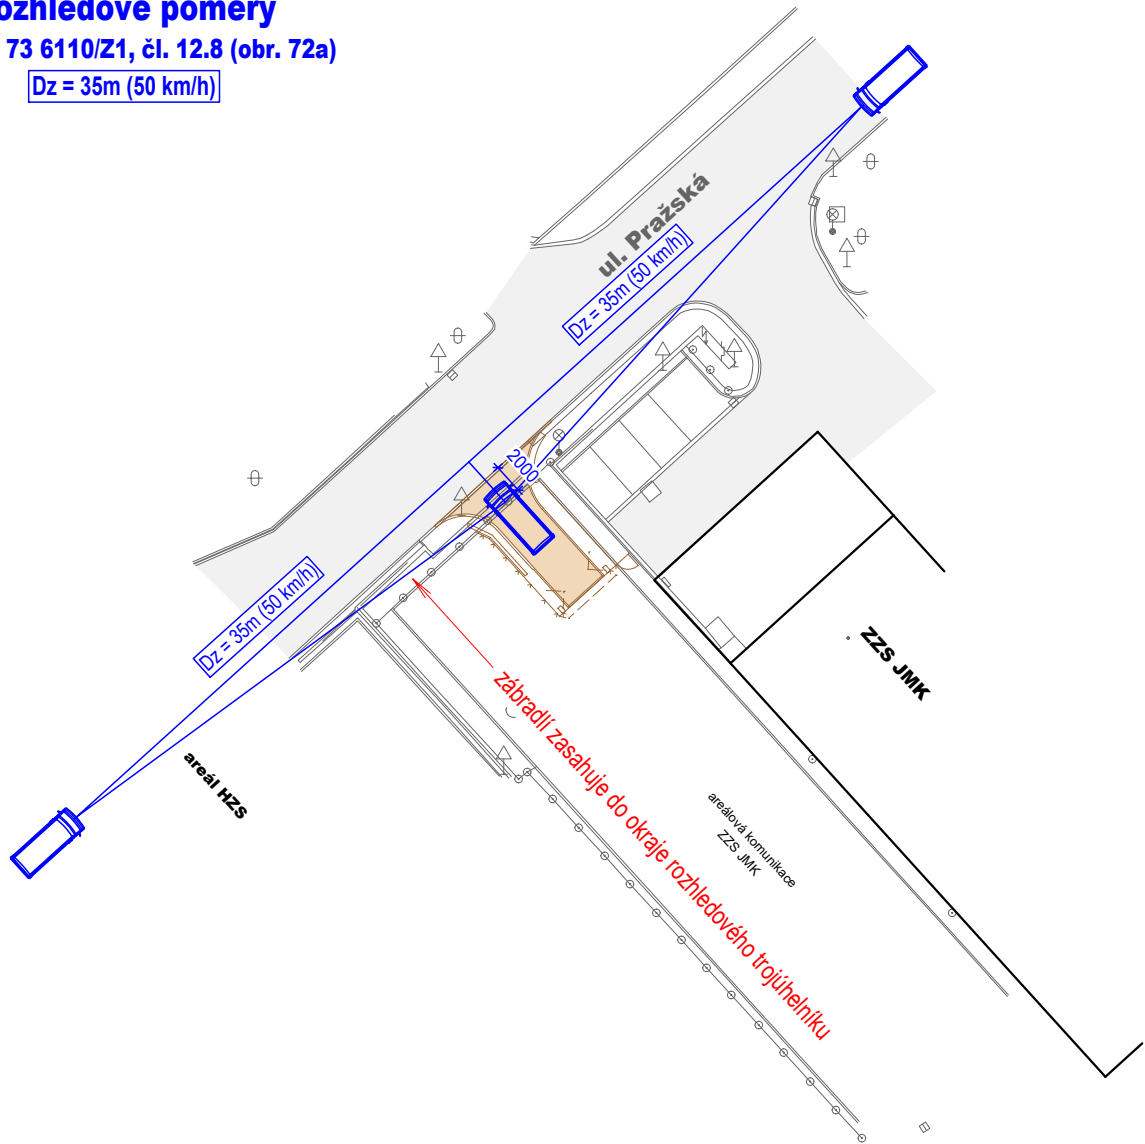

ODP. PROJEKTANT	VYPRACOVAL	KRESLIL	ODEHNAL PETR <i>projektová a inženýrská činnost</i> Zahradní 676, 679 06 Jedovnice e - mail : p.oda@seznam.cz	
ODEHNAL PETR	ODEHNAL PETR	ODEHNAL PETR		
STAVEBNÍK: ZZS JMK , p.o., Kamenice 798/1d, 625 00 Brno				
<div><u>SJEZD</u></div> <div>do areálu ZZS JMK</div> <div>Znojmo</div>			STUPEŇ PD	Ús
			FORMÁT	A4
			DATUM	05/2024
			Č. ZAKÁZKY	08/2024
ROZHLEDOVÉ POMĚRY			MĚŘÍTKO 1:500	Č. PŘÍLOHY 8.