




ŘEZ A - A'

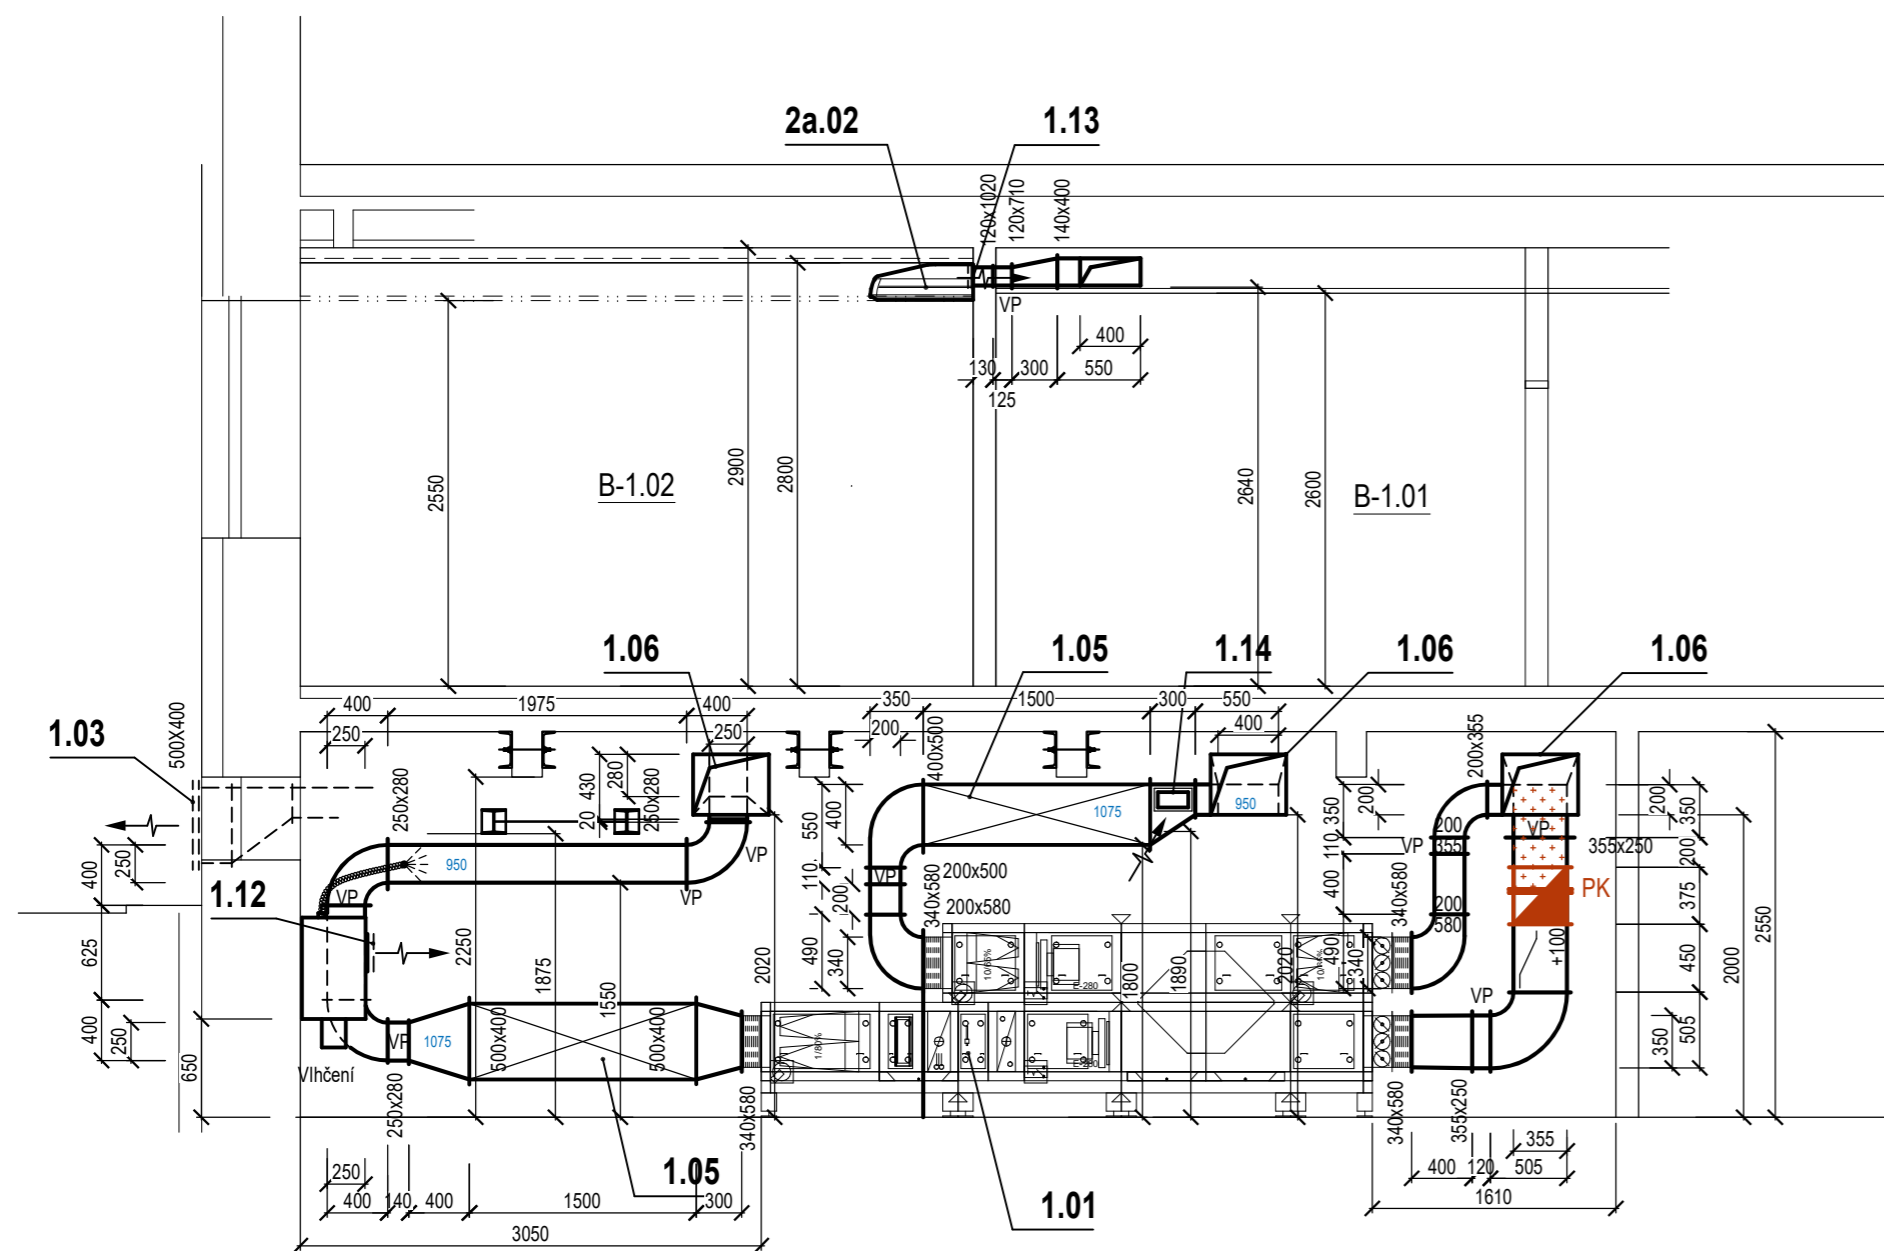


ŘEZ C - C'

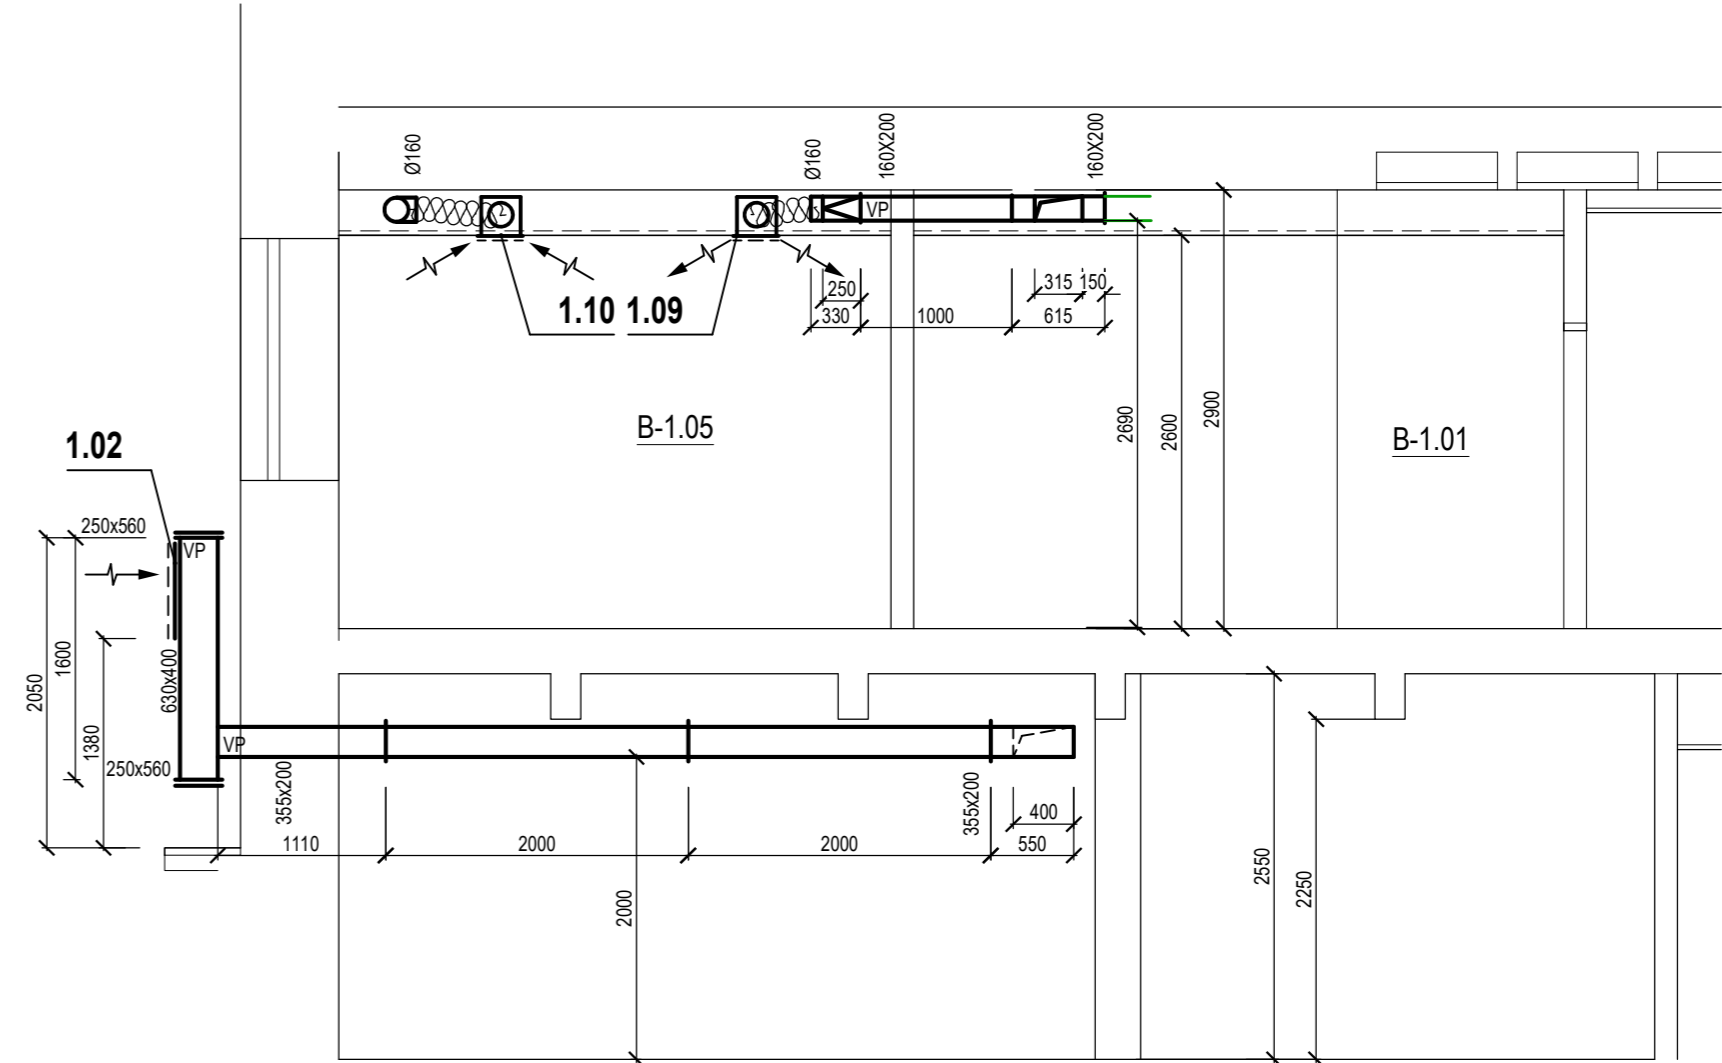


ŘEZ B - B'

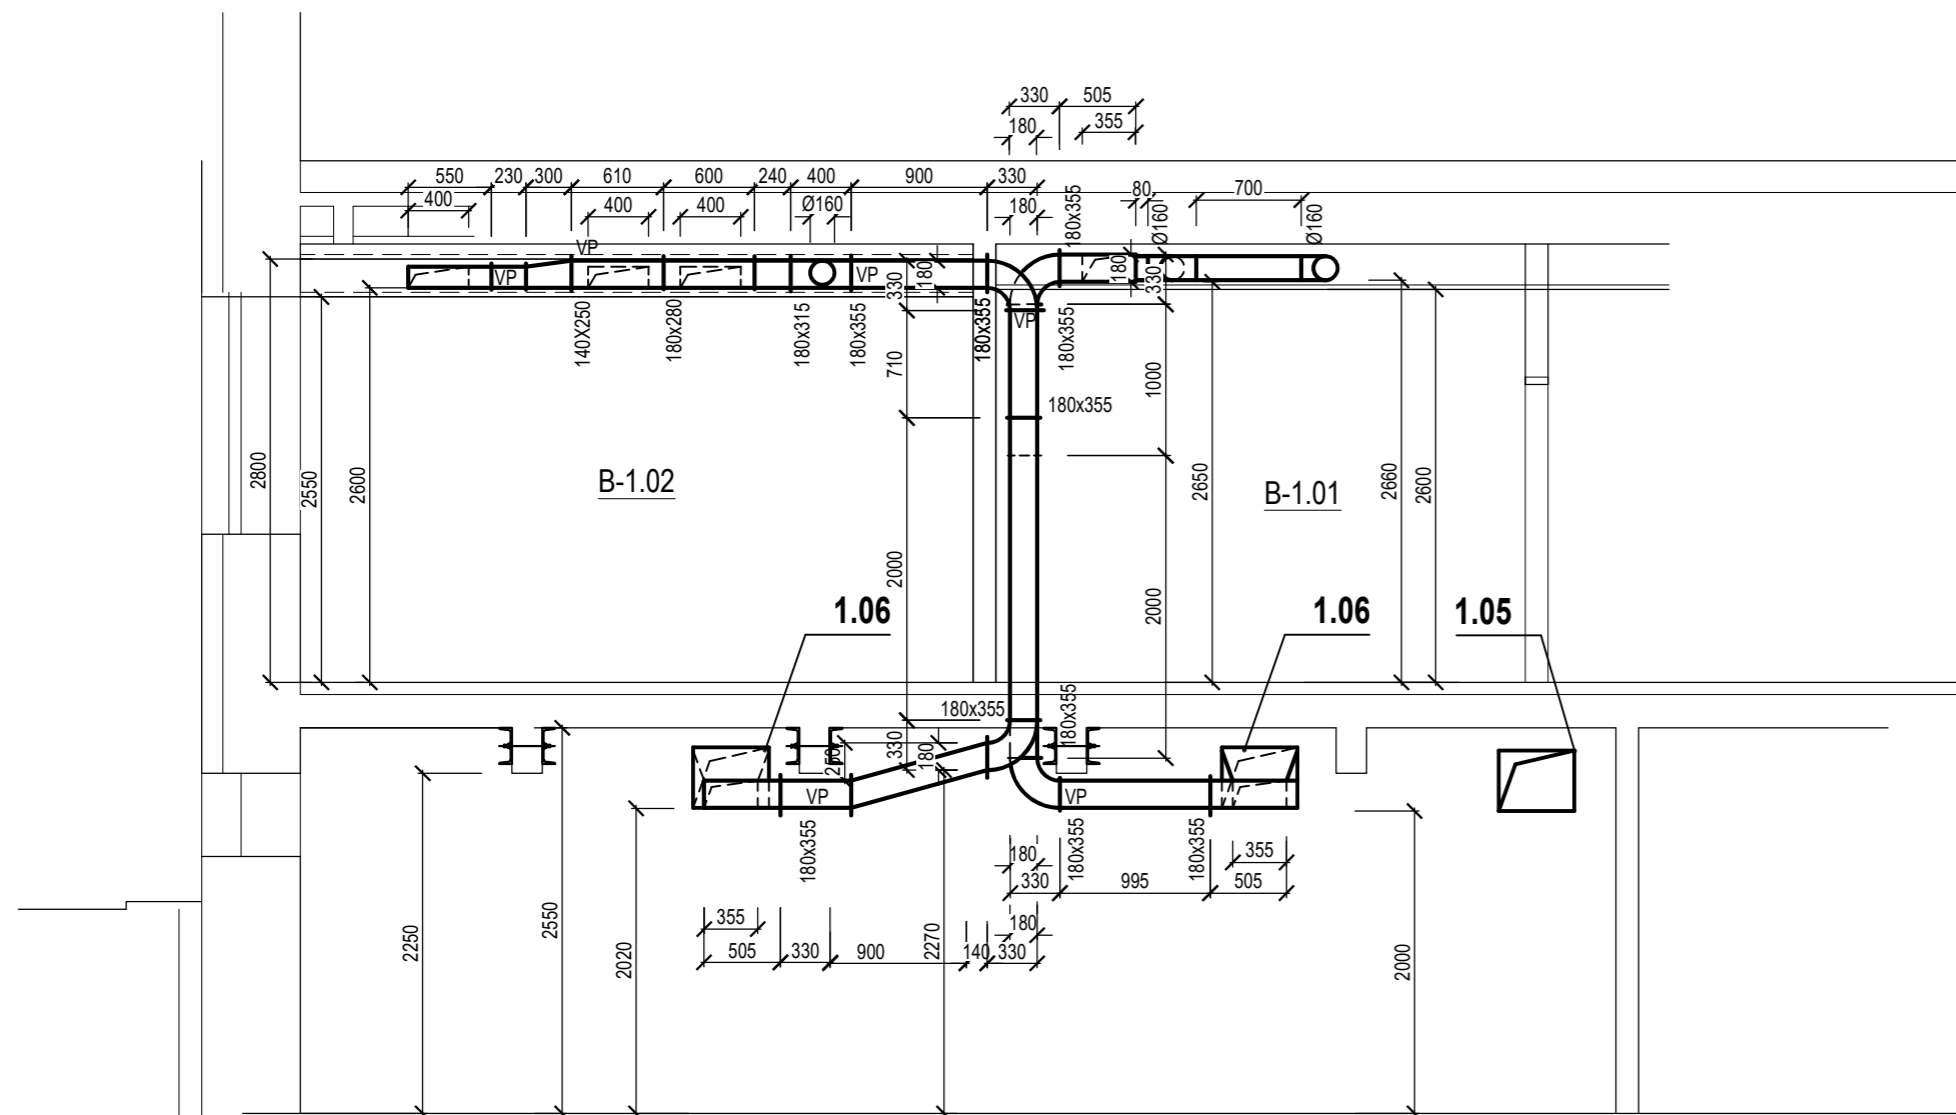

LEGENDA VZT:

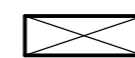


## TLUMIČ HLUKU

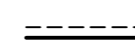

## PROTIDEŠŤOVÁ ŽALUZIE



## TALÍŘOVÝ VENTIL

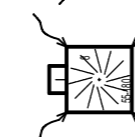

## VÍŘIVÁ VYÚSTKA



FANCOIL



## OHEBNÁ HADICE



POŽÁRNÍ IZOLACE EI30



TEPELNÁ IZOLACE



DOŽÁDNÍ KLADKA








## DVEŘNÍ MŘÍŽKY



STÁVAJÍCÍ VZT

- RUSENE VZT

Generální projektant: Tomický & Martiňák www.a-tomic.cz				Hlavní inženýr projektu: ING. PETR TOMICKÝ číslo autorizace 1004721 obor autorizace IP00		Investor:  NEMOCNICE KYJOV, p. o. Strážovská 1247, 697 33 Kyjov Tel. +420 518 601 111, www.nemkylj.cz	
Název stavby: <b>NEMOCNICE KYJOV, p.o. STAVEBNÍ ÚPRAVY PROSTOR PRO UMÍSTĚNÍ SPECT/CT</b>				Zakázkové číslo: DPS+DPS 05-2024		Paré:	
				Datum: 09-2024			
				Stupeň: PROVÁDĚNÍ STAVBY			
Zpracovatel: Jan Leznar, Klimova 6, 616 00 Brno Tel: +420 606 724 479 E-mail: leznar@projekce-vzt.cz				Oddíl: <b>VZT</b>		Autorizace:	
Odpovědný projektant: JAN LEZNAR 		Vypracoval: JAN LEZNAR 		Kontroloval: JAN LEZNAR 			
Objekt: SO 01 - STAVEBNÍ ÚPRAVY PRO SPECT/CT							
Název přílohy: ŘEZY A-C						Označení přílohy: <b>D.1.01.4e-201</b>	