


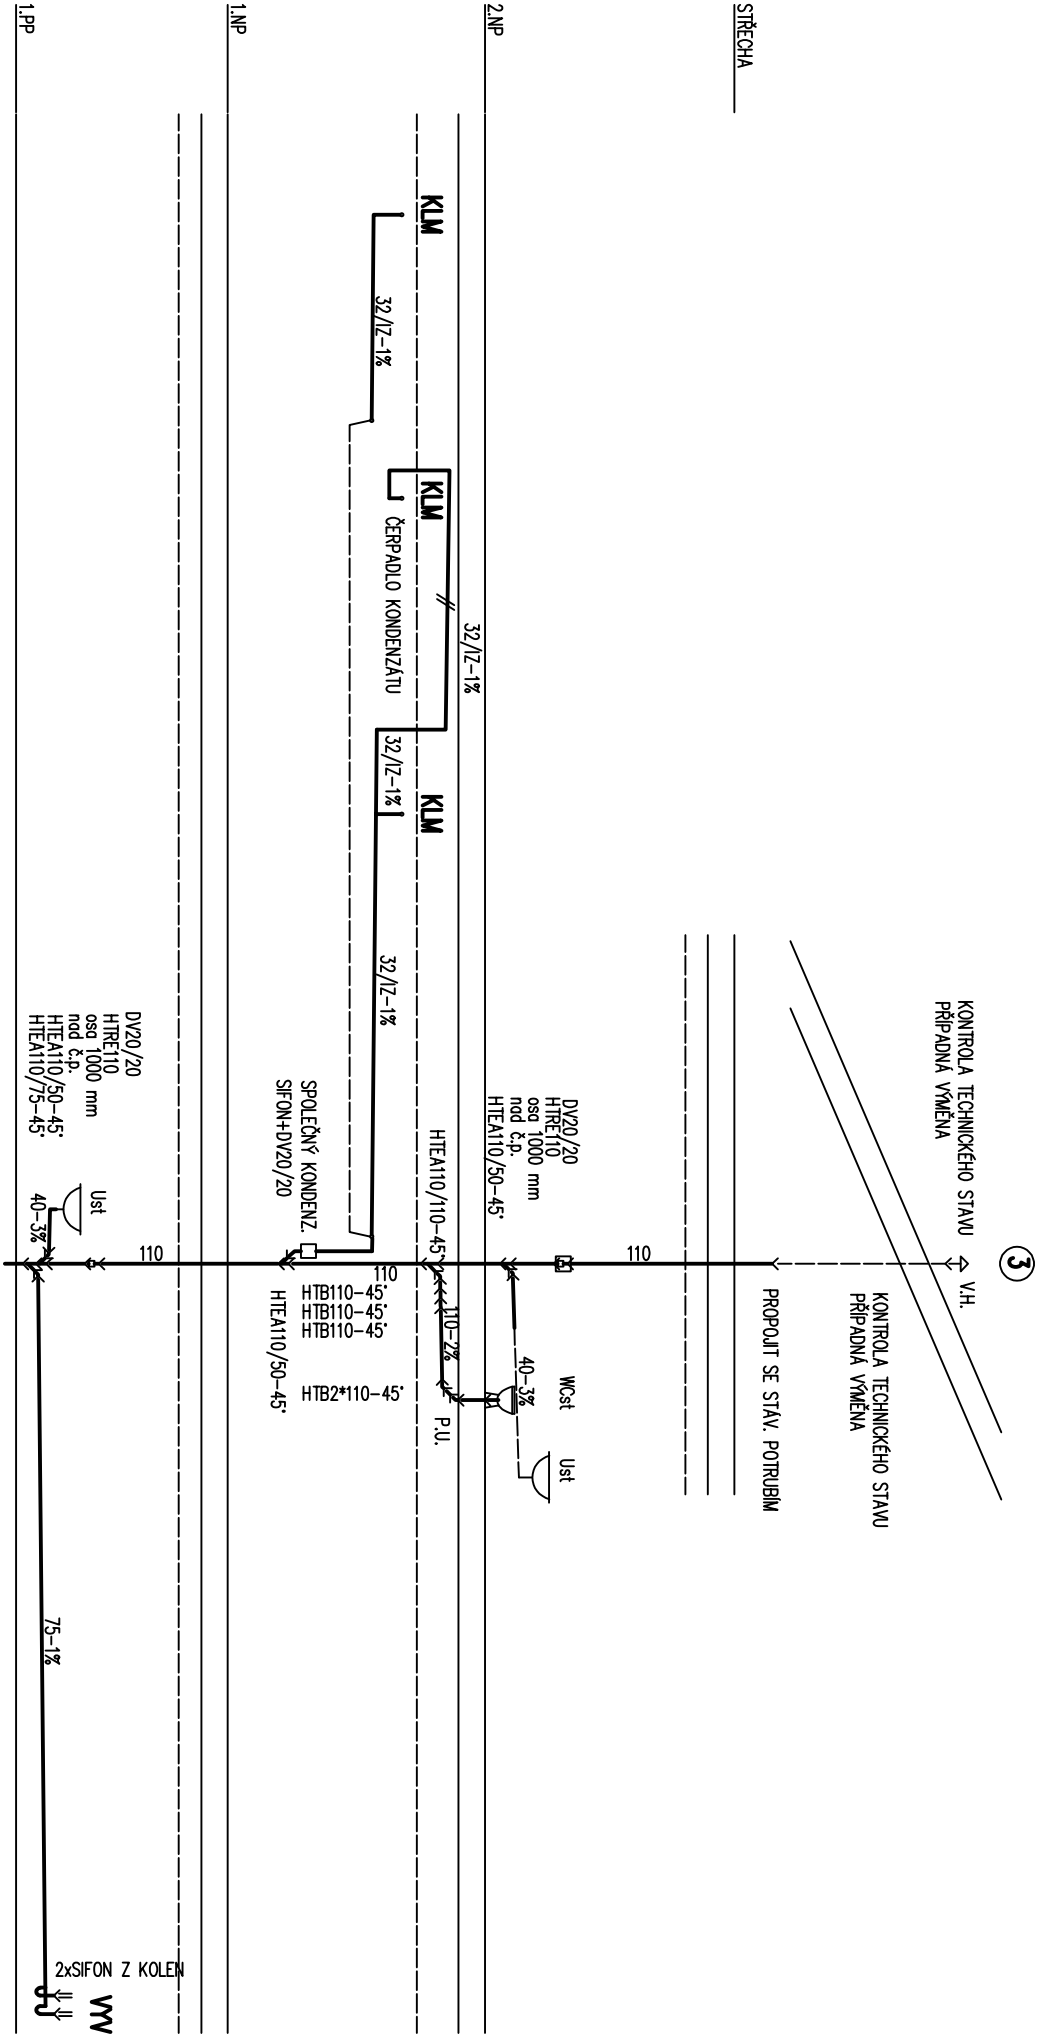

STŘECHA



±0,000 = STÁVAJÍCÍ ÚROVEŇ 1.NP

Generální projektant: Tomický & Matěňák www.a-tomic.cz		 Hlavní inženýr projektu: ING. PETR TOMICKÝ číslo autorizace 1004721 obor autorizace IP00		Investor:  NEMOCNICE KYJOV, p. o. Strážovská 1247, 697 33 Kyjov Tel. +420 518 601 111, www.nemkyj.cz	
Název stavby: <b>NEMOCNICE KYJOV, p.o.</b> <b>STAVEBNÍ ÚPRAVY PROSTOR PRO</b> <b>UMÍSTĚNÍ SPECT/CT</b>		Zakázkové číslo: DSP+DPS 05-2024		Paré:	
		Datum: 09-2024			
		Stupeň: PROVÁDĚNÍ STAVBY			
Zpracovatel: HP consult s.r.o., Durdáková 5, Brno 613 00 Tel: +420 542 219 165, +420 739 556 045 E-mail: info@stredha.cz www: www.dlm-tzb.cz		Oddíl: <b>ZTI</b>		Autorizace:	
Odpovědný projektant: ING. LADISLAV PILAŘ		Vyracoval: EVA SZABÓOVÁ			
		Kontroloval: ING. LADISLAV PILAŘ			
Objekt: SO 01 - STAVEBNÍ ÚPRAVY PRO SPECT/CT					
Název přílohy: SCHÉMA KANALIZACE		Označení přílohy: D.1.01.4a-301		Formát: 2xA4 Měřítko: 1:100	