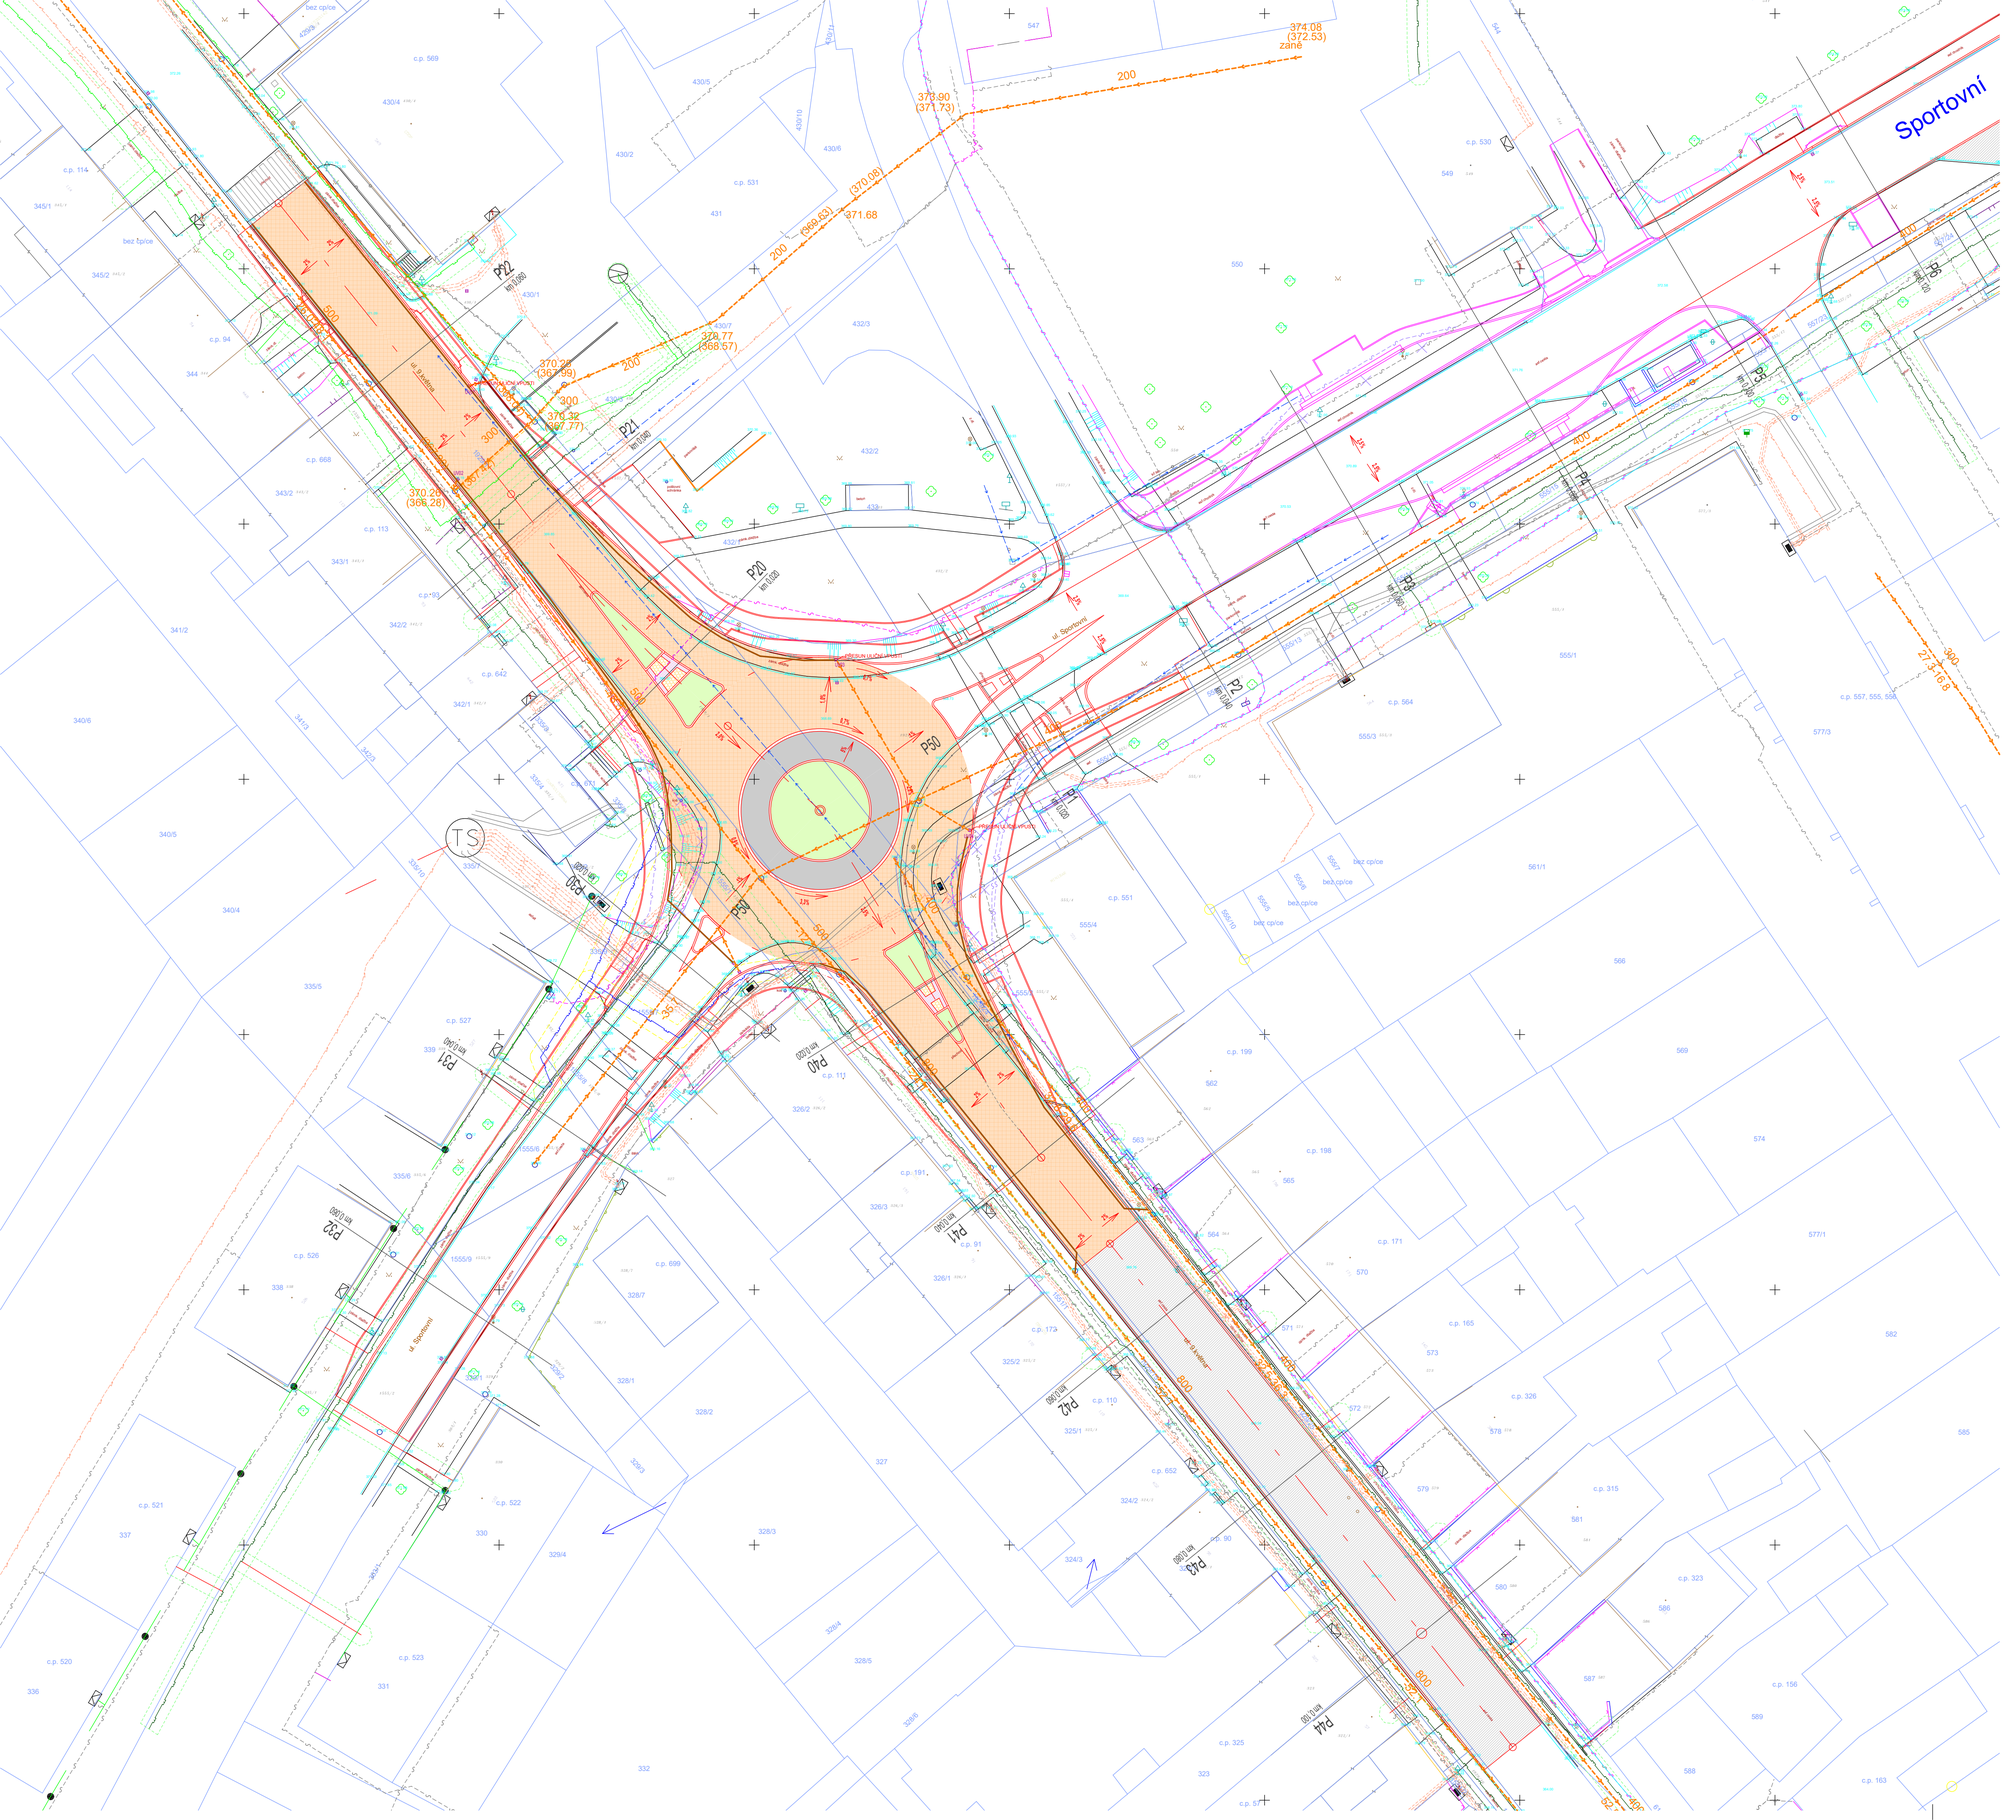

LEGENDA TYPŮ ČAR A VÝPLNÍ:

- ŽIVIČNÁ VOZOVKA (SO 101.1, SO 101.2)
- OPRAVA ŽIVIČNÉ VOZOVKY - FRÉZOVÁNÍ 100mm
- BETONOVÁ VOZOVKA
- SADOVÁ ÚPRAVA (SÚS)
- ŽIVIČNÁ VOZOVKA (SO 101.3) A VÝZNAMNÉ SJEZDY
- AUTOBUSOVÉ ZÁLIVY
- CHODNÍKY - BETONOVÁ ZÁMKOVÁ DLAŽBA ŠEDÁ
- SJEZDY - BETONOVÁ ZÁMKOVÁ DLAŽBA ŠEDÁ
- HMATOVÉ PRVKY
- SADOVÁ ÚPRAVA (Město)
- STAVENIŠTĚ
- KATASTRÁLNÍ HRANICE
- NAVAZUJÍCÍ STAVBA SO 101.5 a 101.6 - NENÍ PŘEDMĚTEM PD
- ORIENTAČNÍ POLOHA PŘÍPOJKY ULIČNÍ VPUSTI

Související stavební objekty stavby
(jsou řešeny v rámci samostatných fází)

- SO 301 - ÚPRAVA KANALIZACE
- SO 302 - ÚPRAVA VODOVODŮ
- SO 401 - PŘELOŽKY KABELOVÝCH TRAS
- SO 501 - PŘELOŽKA PLYNOVODU

LEGENDA GEODETICKÉHO ZAMĚŘENÍ:

- BUDOVA ZDĚNÁ
- VCHOD DO BUDOVY
- PLOT DRÁTĚNÝ
- PLOT DŘEVĚNÝ
- PLOT ZDĚNÝ
- PLOT ŽIVÝ
- OPĚRNÁ ZEĎ
- ZÁBRADLÍ
- VSTUP NA POZEMEK
- SILNICE
- CHODNÍKY, ZPEV. PLOCHY
- NEZP. CESTY, PLOCHY
- VÝŠKOVÁ HRANA
- PATA SVAHU
- HRANICE PARCEL KN
- DOPRAVNÍ ZNAČKA
- ŠOUPĚ VODOVODNÍ
- HYDRANT PODZEMNÍ
- LAMPA
- ŠOUPĚ PLYNOVODNÍ
- VPUSŤ
- KANAL. ŠACHTA
- ŠACHTA NEROZLIŠENÁ
- STROM
- EL. ROZVADEČ
- HUP
- SDĚL. ROZVADEČ

LEGENDA INŽENÝRSKÝCH SÍTÍ:

- Vodovod
- Rozvod plynu
- Plynovod - ochranné pásmo
- Sdělovací kabely
- Kanalizace
- Kabelové rozvody NN, VO
- Trativod

ROZDĚLENÍ NA STAVEBNÍ OBJEKTY:

SO 101.1 - Silnice III/39411 včetně okružní křižovatky
SO 101.2 - Silnice III/39510
SO 101.3 - Místní komunikace
SO 101.4 - Chodníky a sjezdy
SO 101.5 - Autobusové zálivy

SO 301 - Úprava kanalizace - řešeno v rámci samostatné PD
SO 302 - Úprava vodovodu - řešeno v rámci samostatné PD
SO 401 - Přeložky kabelů Celtr - řešeno v rámci samostatné PD
SO 402 - Přeložky kabelů Eg.D - řešeno v rámci samostatné PD
SO 501 - Plynovod - řešeno v rámci samostatné PD

PŘEHLED ULIČNÍCH VPUSTÍ:

UV01-UV04 - SO 101.1
UV05-UV12 - SO 101.2
UV13-UV15 - SO 101.3

D

SOUŘADNICOVÝ SYSTÉM : S-JTSK
VÝŠKOVÝ SYSTÉM : Bpv

S

III/39510 X III/39411 ZBÝŠOV, OKRUŽNÍ KŘIŽOVATKA	PDPS
OBJEDNATEL: Správa a údržba silnic Jihomoravského kraje, Žerotínovo nám. 449/3, 602 00 Brno	
PROJEKTANT: SPOLEČNOST "S-P-S" HLAVNÍ INŽENÝR PROJEKTU: Ing. Zbyněk Lazar	VEDOUCÍ PROJEKČNÍ SPOLEČNOSTI: SHB, akciová společnost, sídlo Masná 8 ICZ 702 00 Ostrava

ODPOVĚDNÝ PROJEKTANT	Ing. Hubert Řehulka		PROJEKTANT OBJEKTU: SHP SK s.r.o., Oddělený závod, Bohunická 133/50, 619 00 Brno
VYPRACOVAL	Ing. Marie Charvátová		
KONTROLOVAL	Ing. Pavel Svoboda		
KRAJ:	JIHOMORAVSKÝ	DATUM	04/2025
K.Ú.:	ZBÝŠOV U OSLAVAN	FORMÁT	8xA4
NÁZEV OBJEKTU: SO 101.1 Silnice III/39411 včetně okružní křižovatky		MĚŘÍTKO	1:300
		ÚČEL	PDPS
		Č. ZAKÁZKY	S2506DZS
		ARCHIVNÍ Č.	
NÁZEV VÝKRESU: SITUACE SILNICE III/39411		DIS. SOUBORU	ČÍS. VÝKRESU: D.1.2