


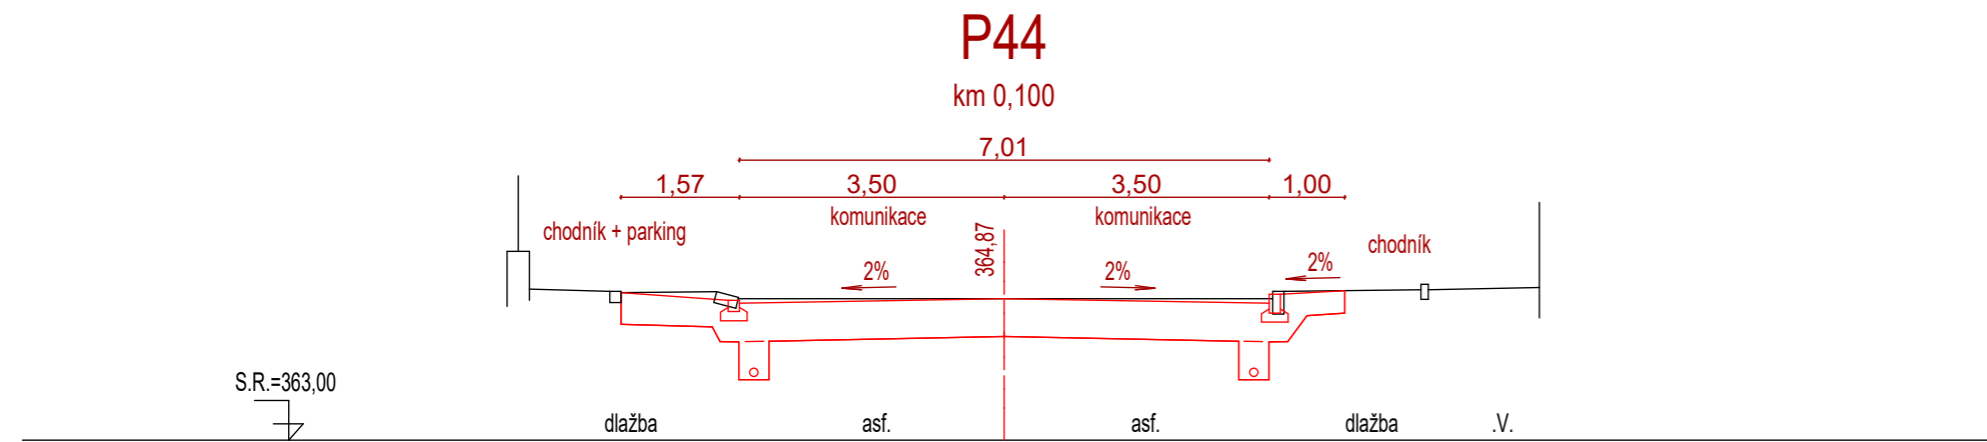
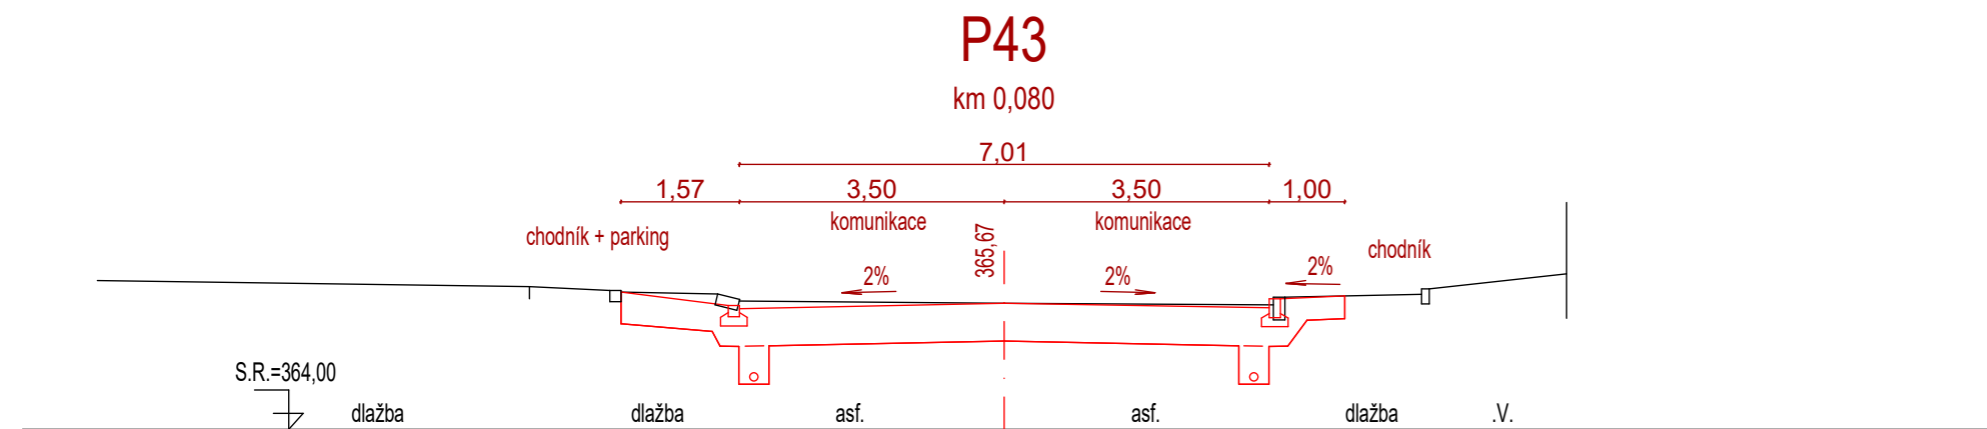
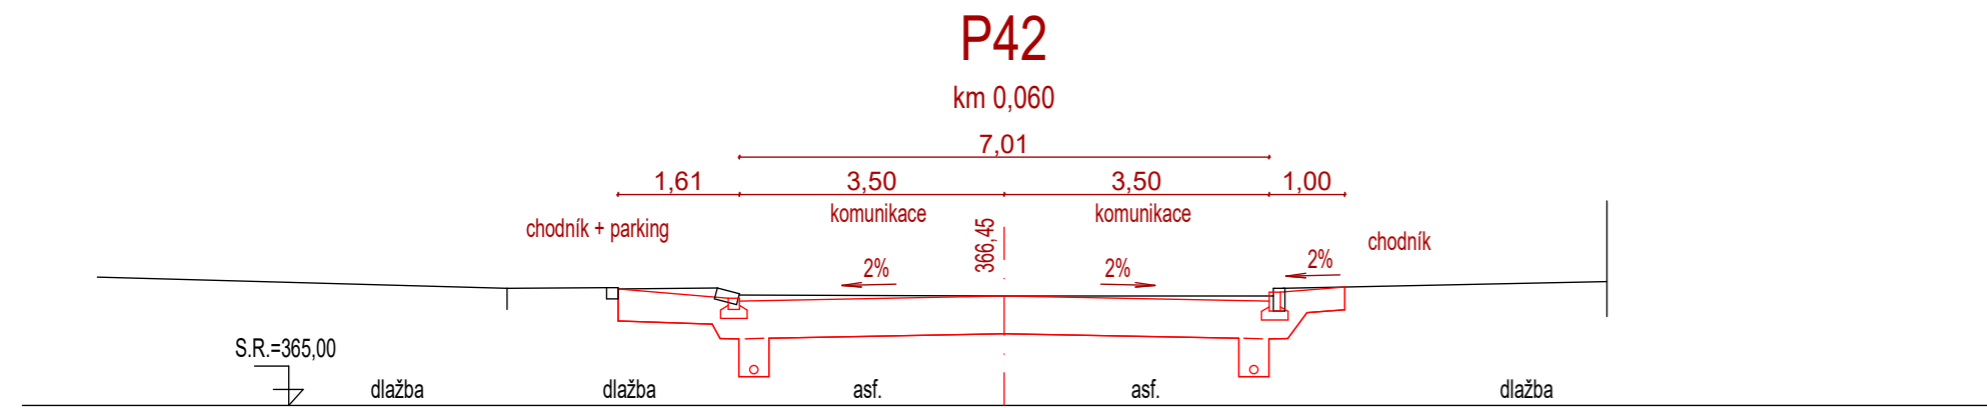
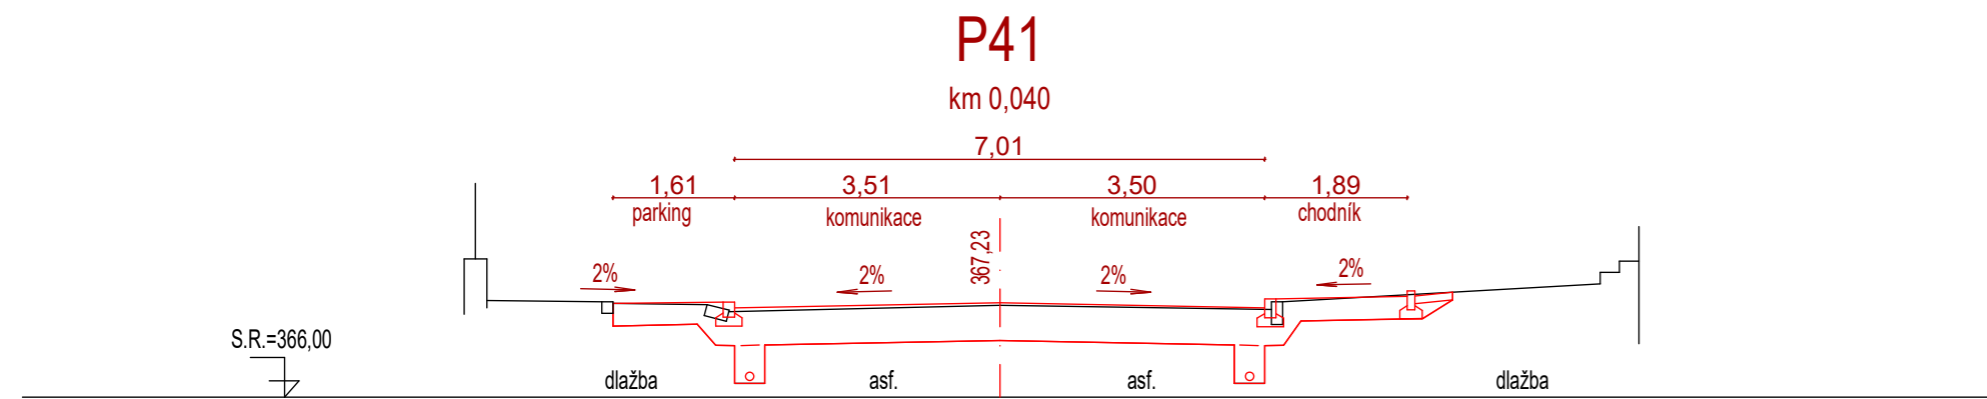
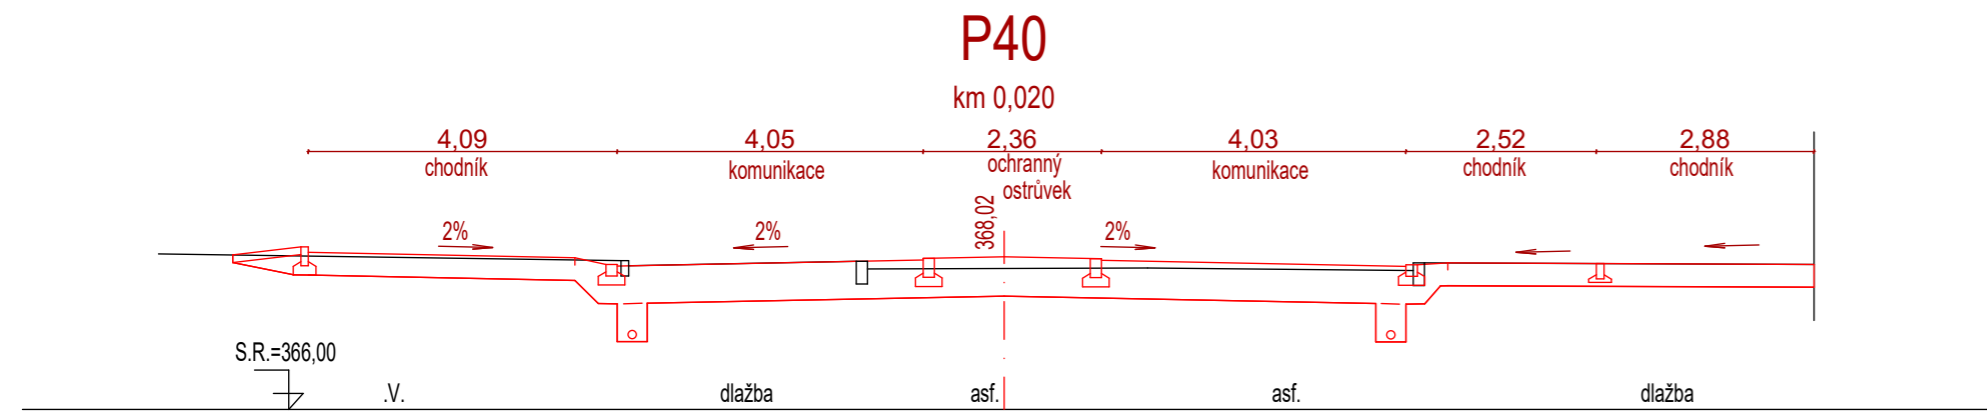


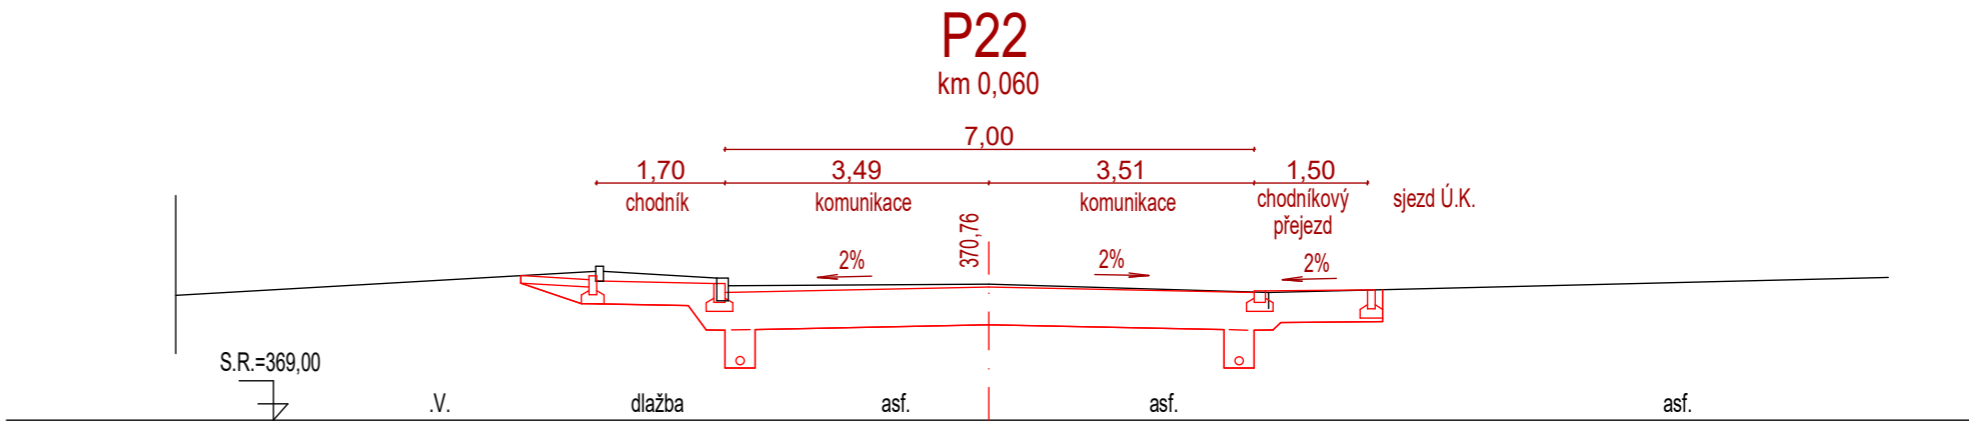

SILNICE III/ ULICE 9. KVĚTNA - JIH
SO 101.1

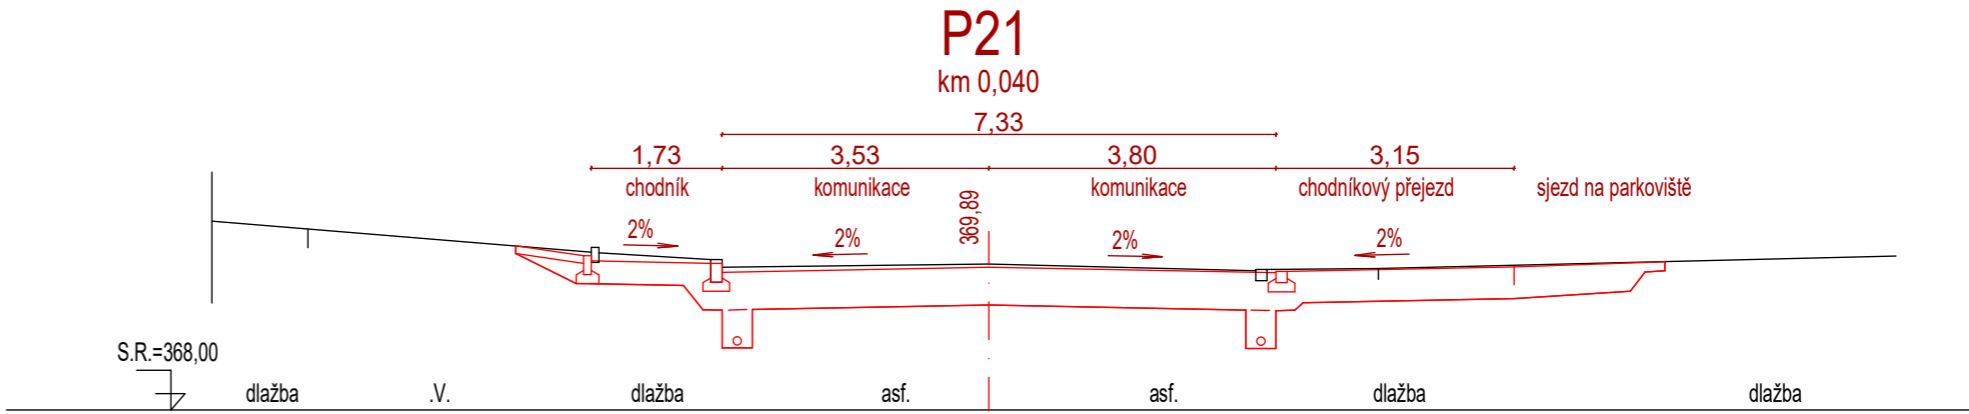

SILNICE III/ ULICE 9. KVĚTNA - SEVER
SO 101.1

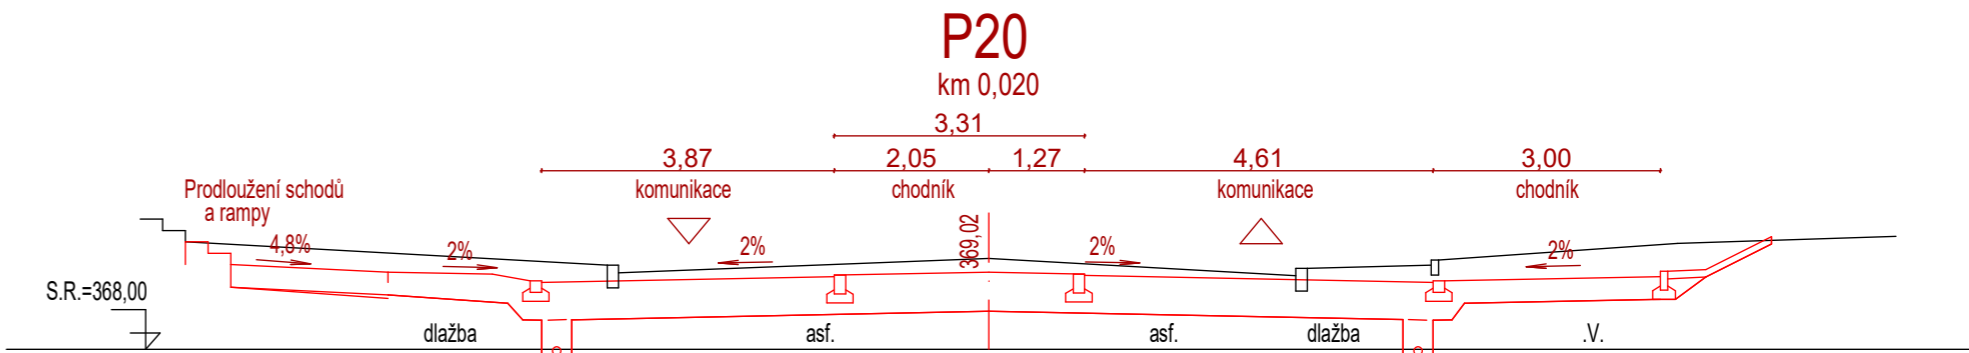

SOUDRADNICOVÝ SYSTÉM : S-JTSK VÝŠKOVÝ SYSTÉM : Bpv		
III/39510 X III/39411 ZBÝŠOV, OKRUŽNÍ KŘÍŽOVATKA		PDPS
OBJEDNATEL: Správa a údržba silnic Jihomoravského kraje Žerotínovo nám. 449/3 602 00 Brno		VEDOUcí SPOLEČNÍK SPOLEČNOSTI:  projektce dopravních staveb SHB, akciová společnost sídlo Masná 8 CZ 702 00 Ostrava
PROJEKTANT: SPOLEČNOST "S-P-S" HLAVNÍ INŽENÝR PROJEKTU: Ing. Zbyněk Lazar		

ODPOVĚDNÝ PROJEKTANT	Ing. Hubert Řehulka	PROJEKTANT OBJEKTU:  SHP SK s.r.o. Odštěpný závod Bohunická 133/50, 619 00 Brno	
VYPRACOVAL	Ing. Marie Charvátová		
KONTROLOVAL	Ing. Pavel Svoboda		
KRAJ:	JIHOMORAVSKÝ	DATUM	04/2025
K.Ú.:	ZBÝŠOV U OSLAVAN	FORMAT	8xA4
NÁZEV OBJEKTU: SO 101.1 Silnice III/39411 včetně okružní křižovatky		MĚŘÍTKO	1:100
		ÚČEL	PDPS
		Č. ZAKÁZKY	S2506DZS
NÁZEV VÝKRESU: PŘÍČNÉ ŘEZY		ARCHIVNÍ Č.	
		ČÍS. SOUPRAVY	ČÍS. VÝKRESU D.1.5