
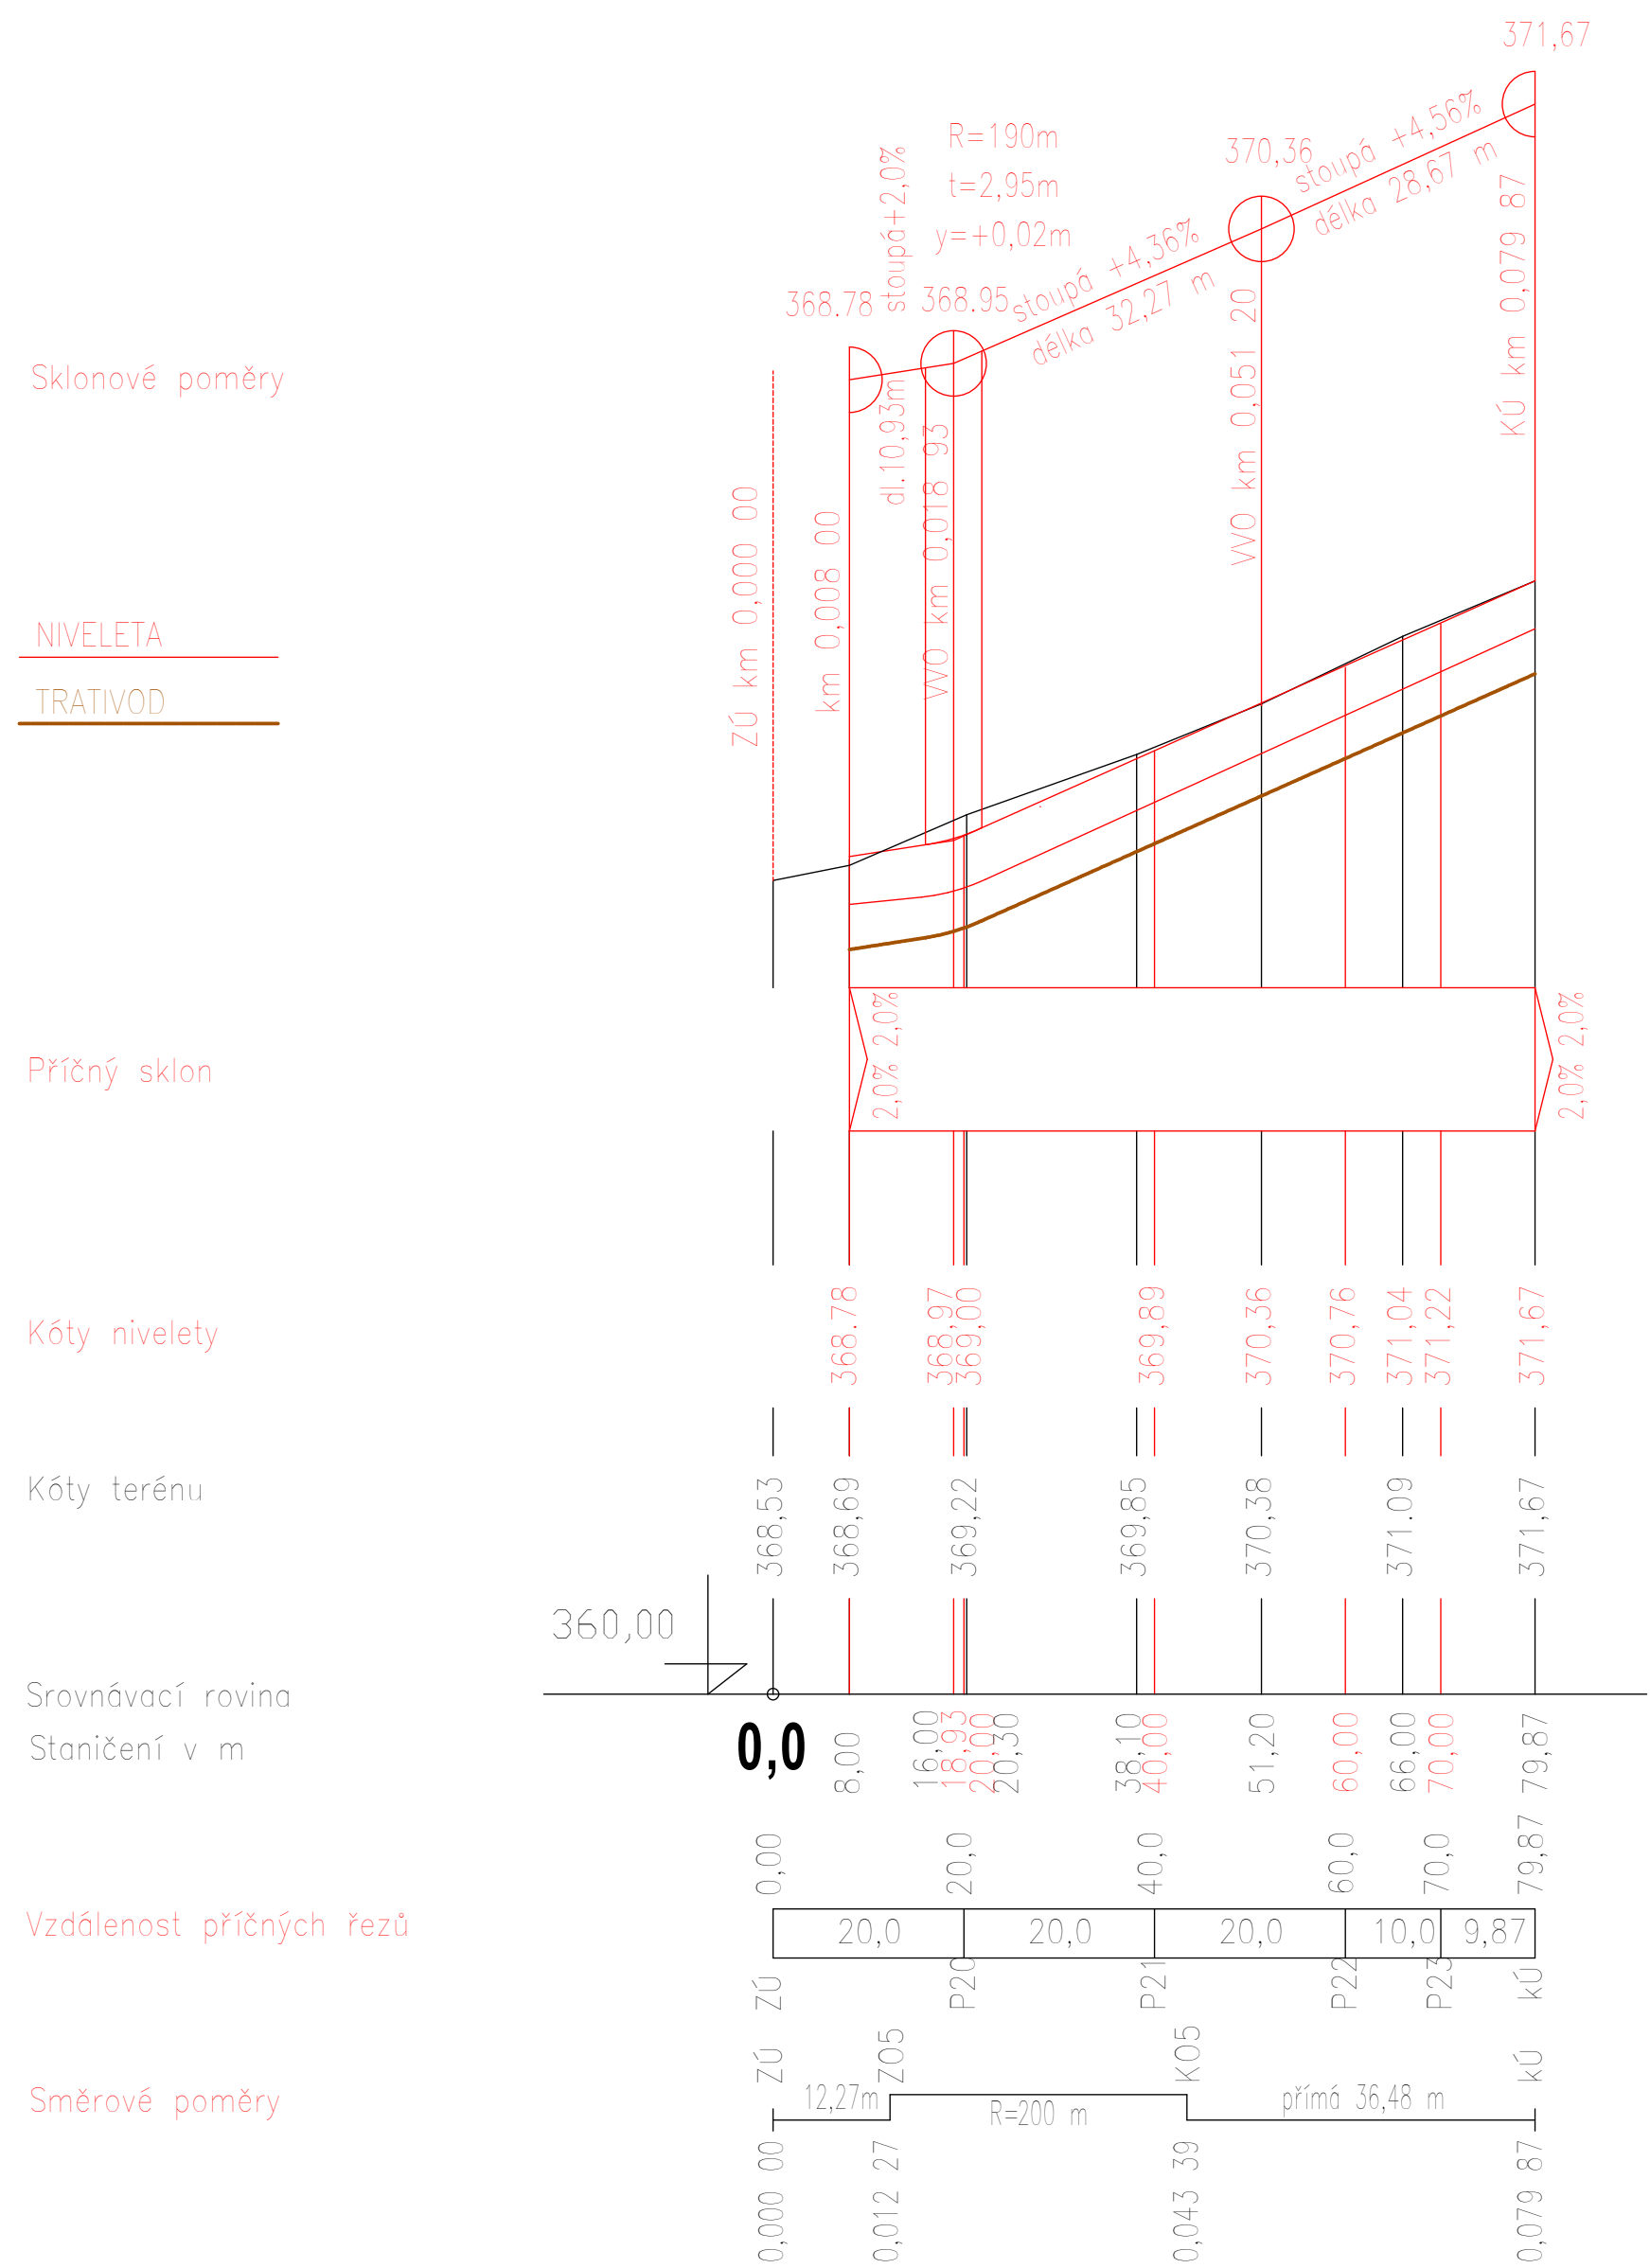


**PODÉLNÝ PROFIL SO101.1**  
**SILNICE III/ ULICE 9. KVĚTNA**  
**ČÁST SEVER**  
**1:1000/100**

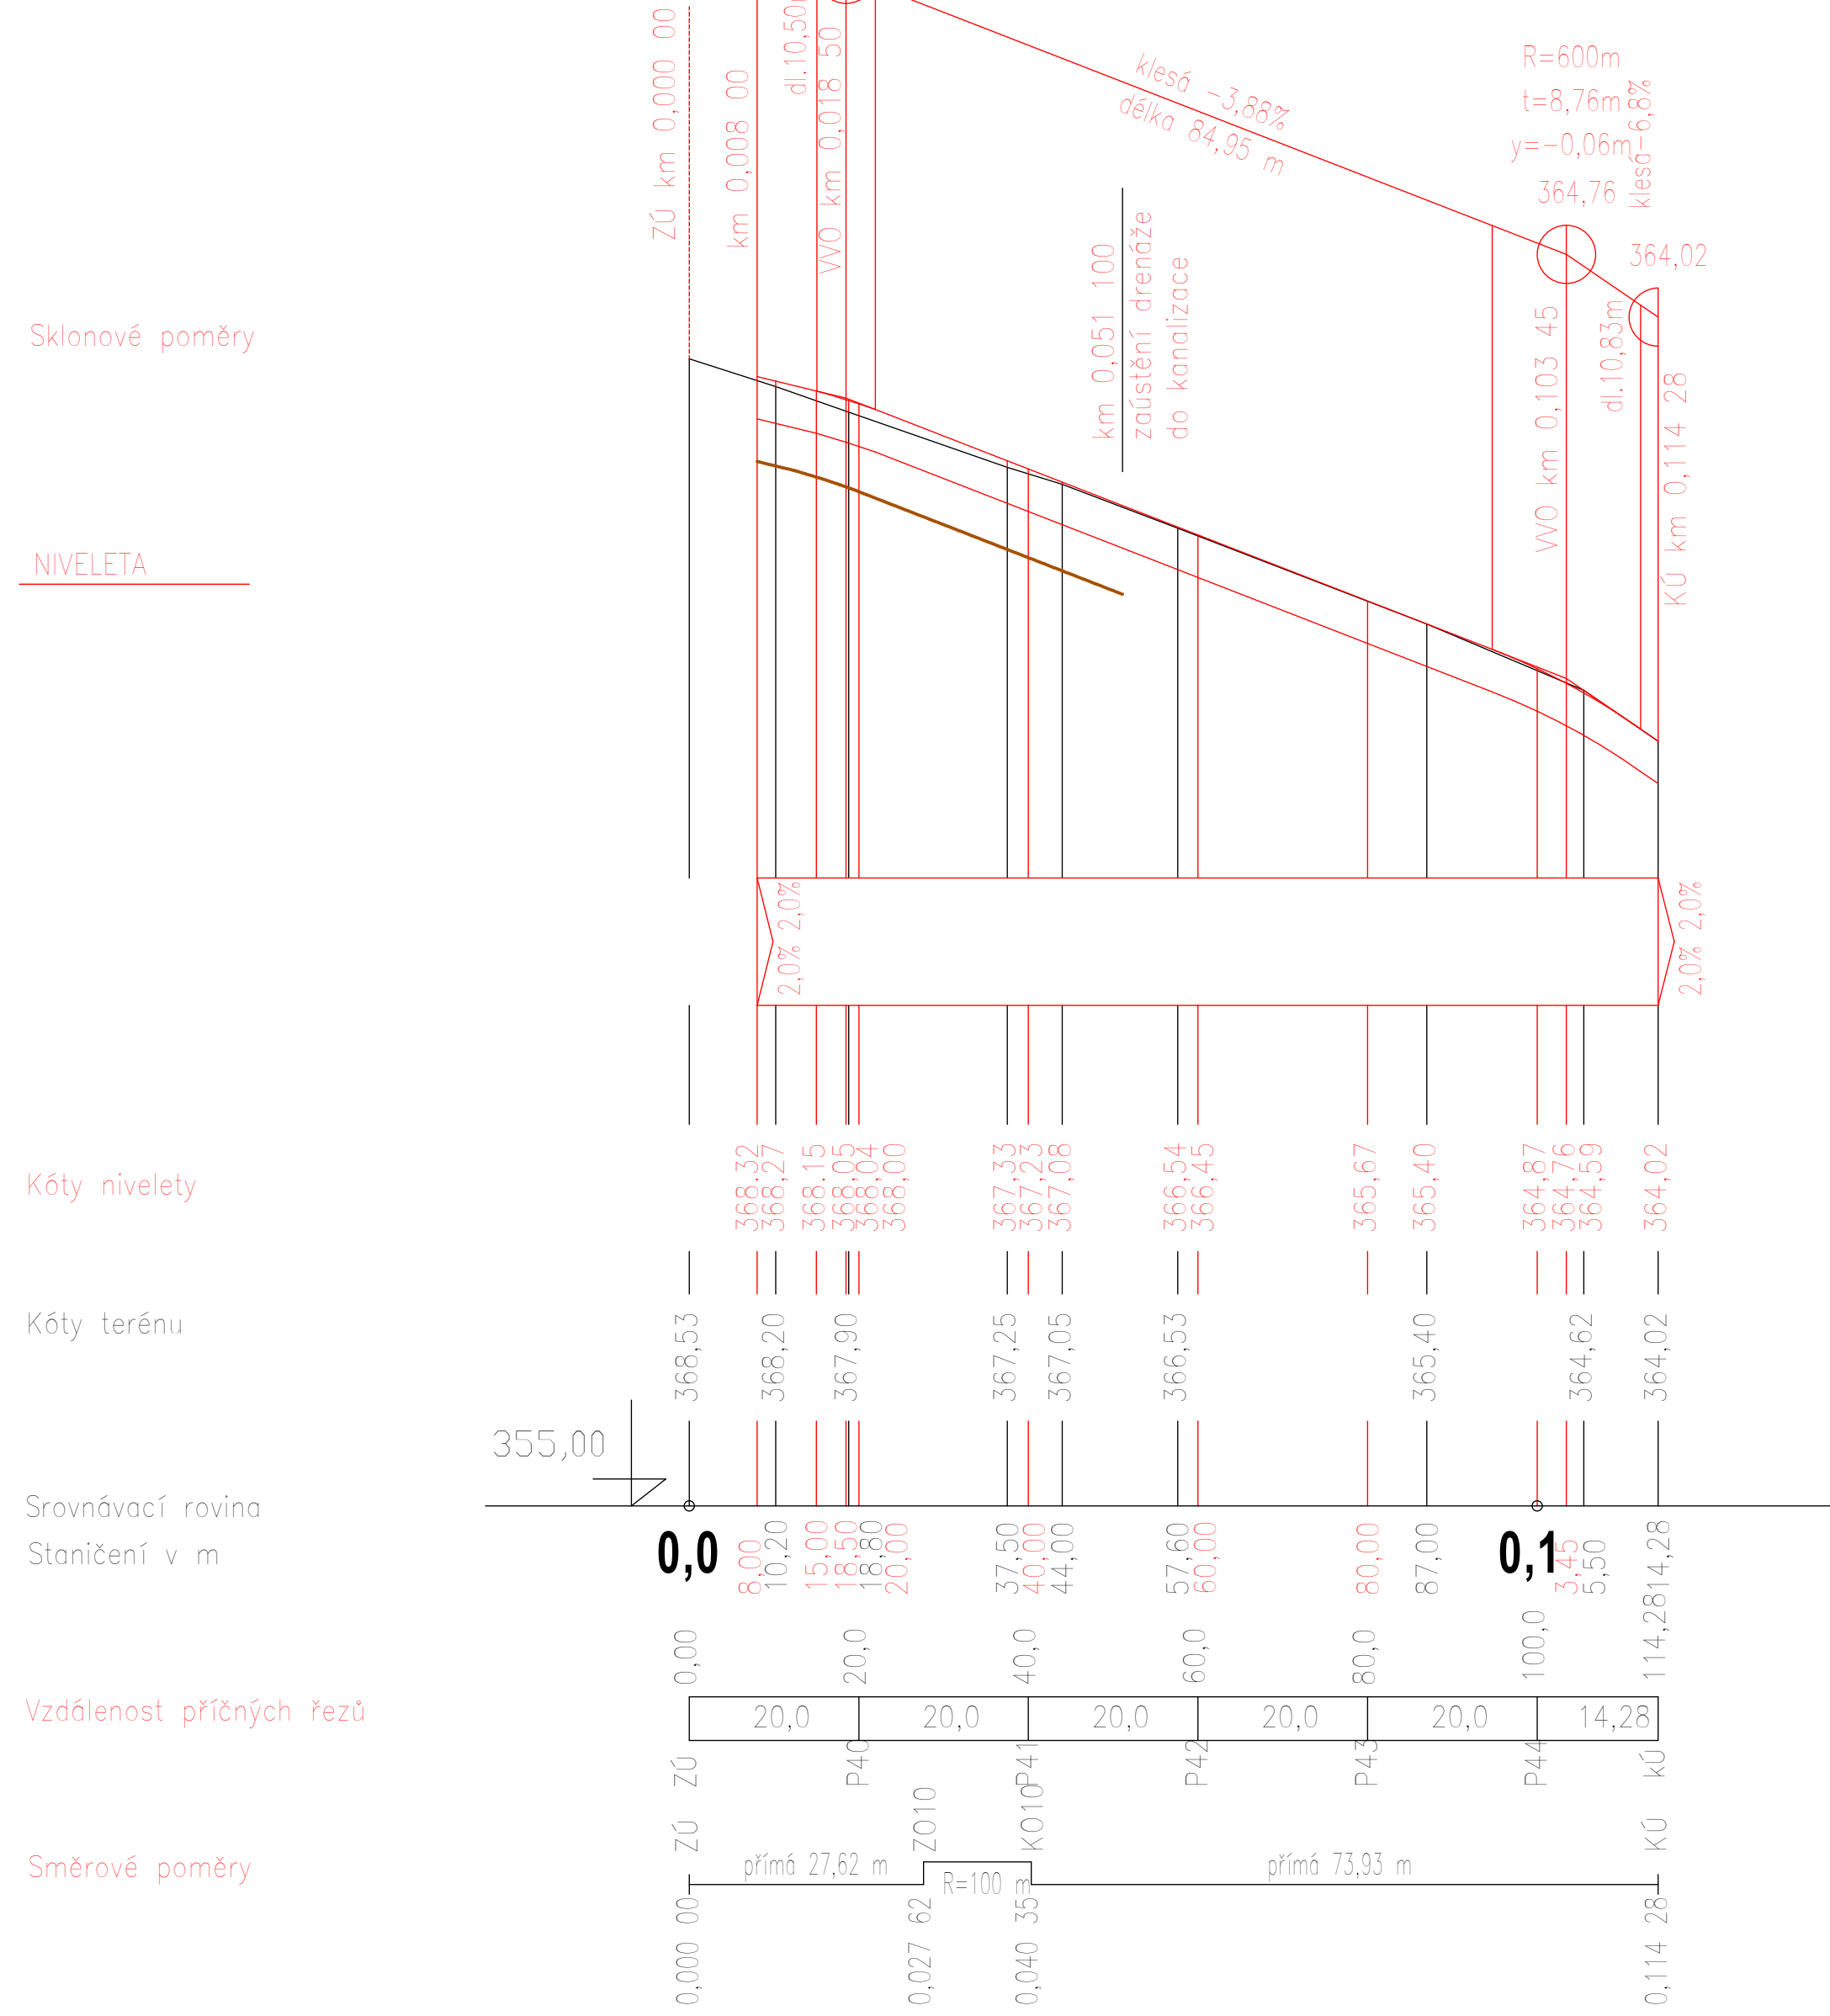


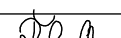



**PODÉLNÝ PROFIL SO101.1**  
**SILNICE III/ ULICE 9. KVĚTNA**  
**ČÁST JIH**  
**1:1000/100**

R=500m  
t=3,45m  
y=-0,02m  
368,32  
368,06



# D

III/39510 X III/39411 ZBÝŠOV, OKRUŽNÍ KŘÍŽOVATKA		PDPS
OBJEDNATEL: Správa a údržba silnic Jihomoravského kraje Žerotínovo nám. 449/3 602 00 Brno		
PROJEKTANT: SPOLEČNOST "S-P-S" HLAVNÍ INŽENÉR PROJEKTU: Ing. Zbyněk Lazar		VEDOUcí SPRÁVČÍ SPRÁVČIŮSTVÍ:  projektové dopravní stavby síň, místnost správnost síň, místnost správnost síň, místnost správnost

ODPOVĚDNÝ PROJEKTANT	Ing. Hubert Řehuka		PROJEKTANT OBJEKTU:	
VYPRACOVAL	Ing. Marie Charvátová			SHP SK s.r.o. Ověřeno 13.03.2025 619 00 Bno
KONTROLOVAL	Ing. Pavel Svoboda			
KRAJ:	Jihomoravský		datum	04/2025
KÓD:	ZB750V U OSÍLAVN		formát	A3x4
NÁZEV OBJEKTU:	SO 101.1 Silnice III/39411 včetně okružní křižovatky		verze	1/750/75
NÁZEV VÝKRESU:			číslo	PPPS
			č. zakázky	Z50602S
			archivní č.	
			čís. sdružení	čís. výkresu
PODÉLNÉ PROFILY				D.1.3