

DEŠŤOVÁ VPUST DN 500

M 1:20


LITINOVÁ MŘÍŽ
ČTVERCOVÁ 500/500 mm

HORNÍ DÍLEC SE ČTVERCOVÝM
POKLOPEM

PRŮBĚŽNÝ DÍLEC
VYSOKÝ

PRŮBĚŽNÝ DÍLEC
SE ZÁPACHOVOU UZÁVĚROU

SPODNÍ DÍLEC
S KALIŠTĚM VYSOKÝM

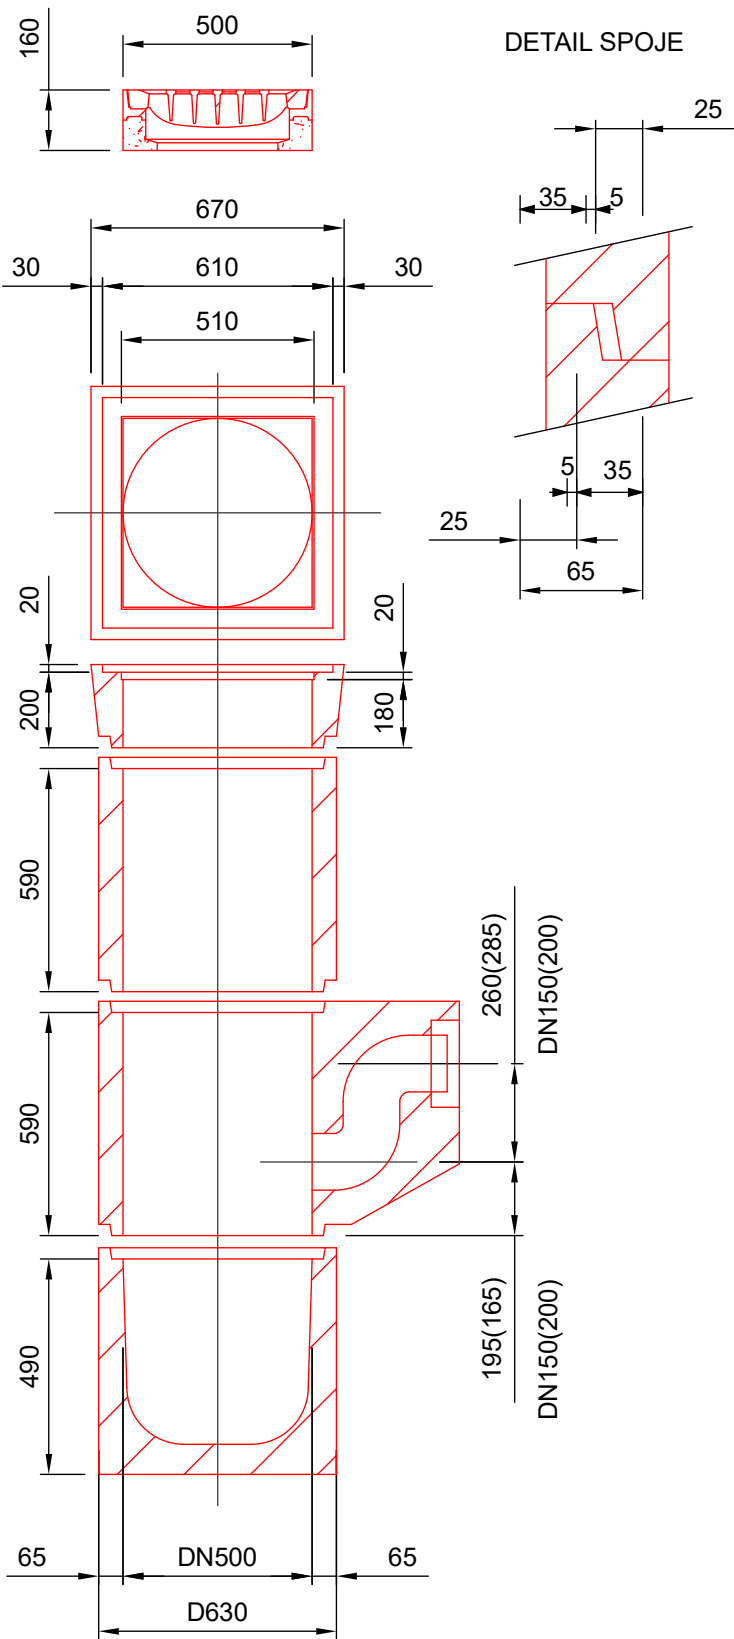

SOUŘADNICOVÝ SYSTÉM : S-JTSK
VÝŠKOVÝ SYSTÉM : Bpv

III/39510 X III/39411 ZBÝŠOV, OKRUŽNÍ KŘÍŽOVATKA			PDPS	
OBJEDNATEL: Správa a údržba silnic Jihomoravského kraje Žerotínovo nám. 449/3 602 00 Brno				
PROJEKTANT: SPOLEČNOST "S-P-S" HLAVNÍ INŽENÝR PROJEKTU: Ing. Zbyněk Lazar			VEDOUcí SPOLEČNÍK SPOLEČNOSTI:  projekce dopravních staveb SHB, akciová společnost sídlo Masná 8 CZ 702 00 Ostrava	
ODPOVĚDNÝ PROJEKTANT	Ing. Hubert Řehulka		PROJEKTANT OBJEKTU:  SHP SK s.r.o. Odštěpný závod Bohunická 133/50, 619 00 Brno	
VYPRACOVAL	Ing. Marie Charvátová			
KONTROLOVAL	Ing. Pavel Svoboda			
KRAJ:	JIHOMORAVSKÝ		DATUM	04/2025
K.Ú.:	ZBÝŠOV U OSLAVAN		FORMÁT	2xA4
NÁZEV OBJEKTU: SO 101.1 Silnice III/39411 včetně okružní křižovatky			MĚŘITKO	1:20
			ÚČEL	PDPS
			Č. ZAKÁZKY	S2506DZS
			ARCHIVNÍ Č.	
NÁZEV VÝKRESU: ULIČNÍ VPUSTĚ			ČÍS. SOUPRAVY	ČÍS. VÝKRESU D.1.8