


Vzorový příčný řez okružní křižovatkou P50 SO 101.1

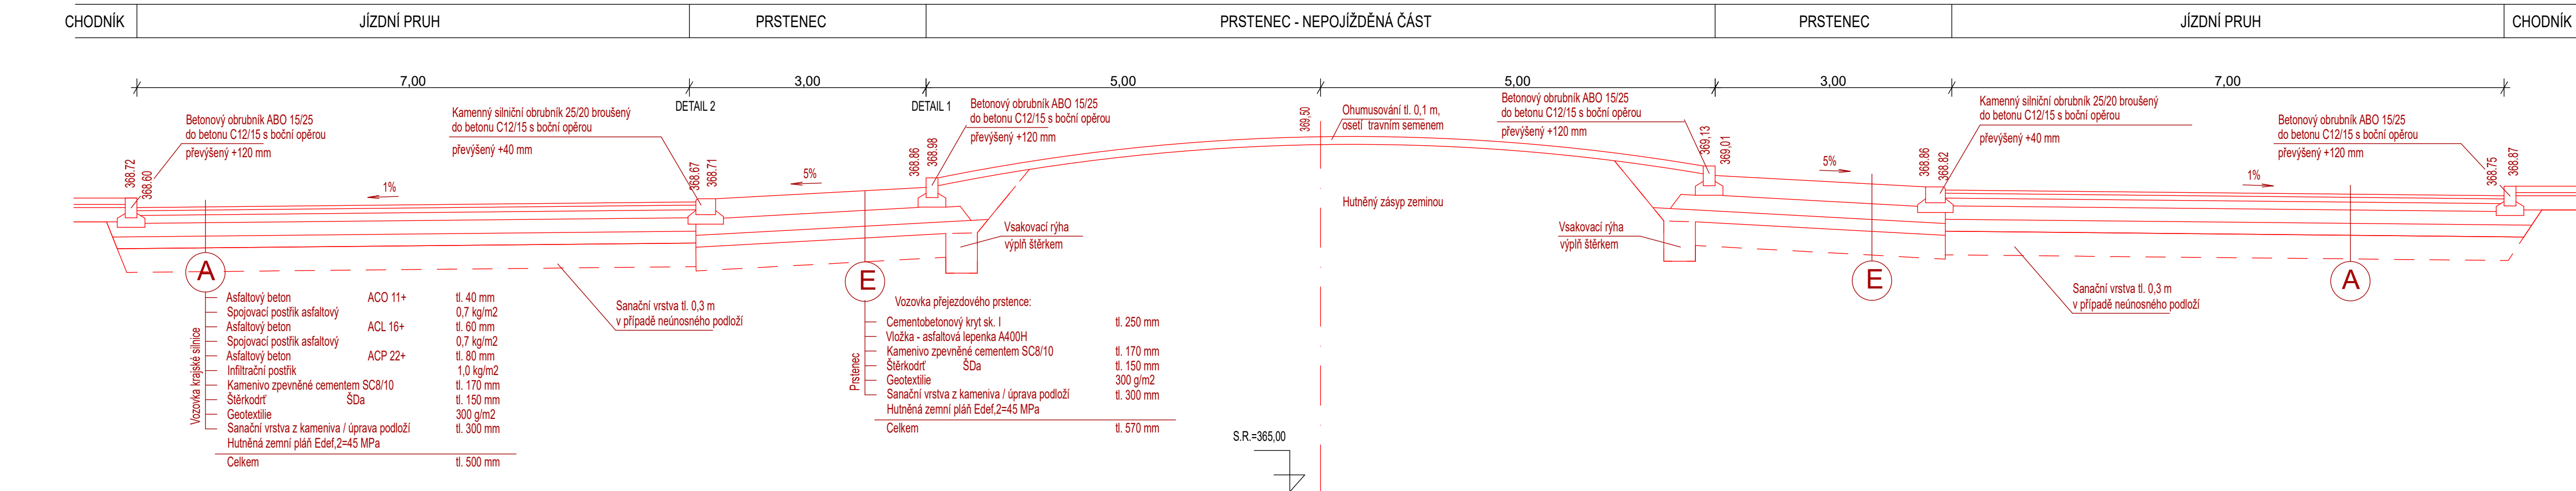

Vzorový příčný řez uliční vpustí SO 101.1

