
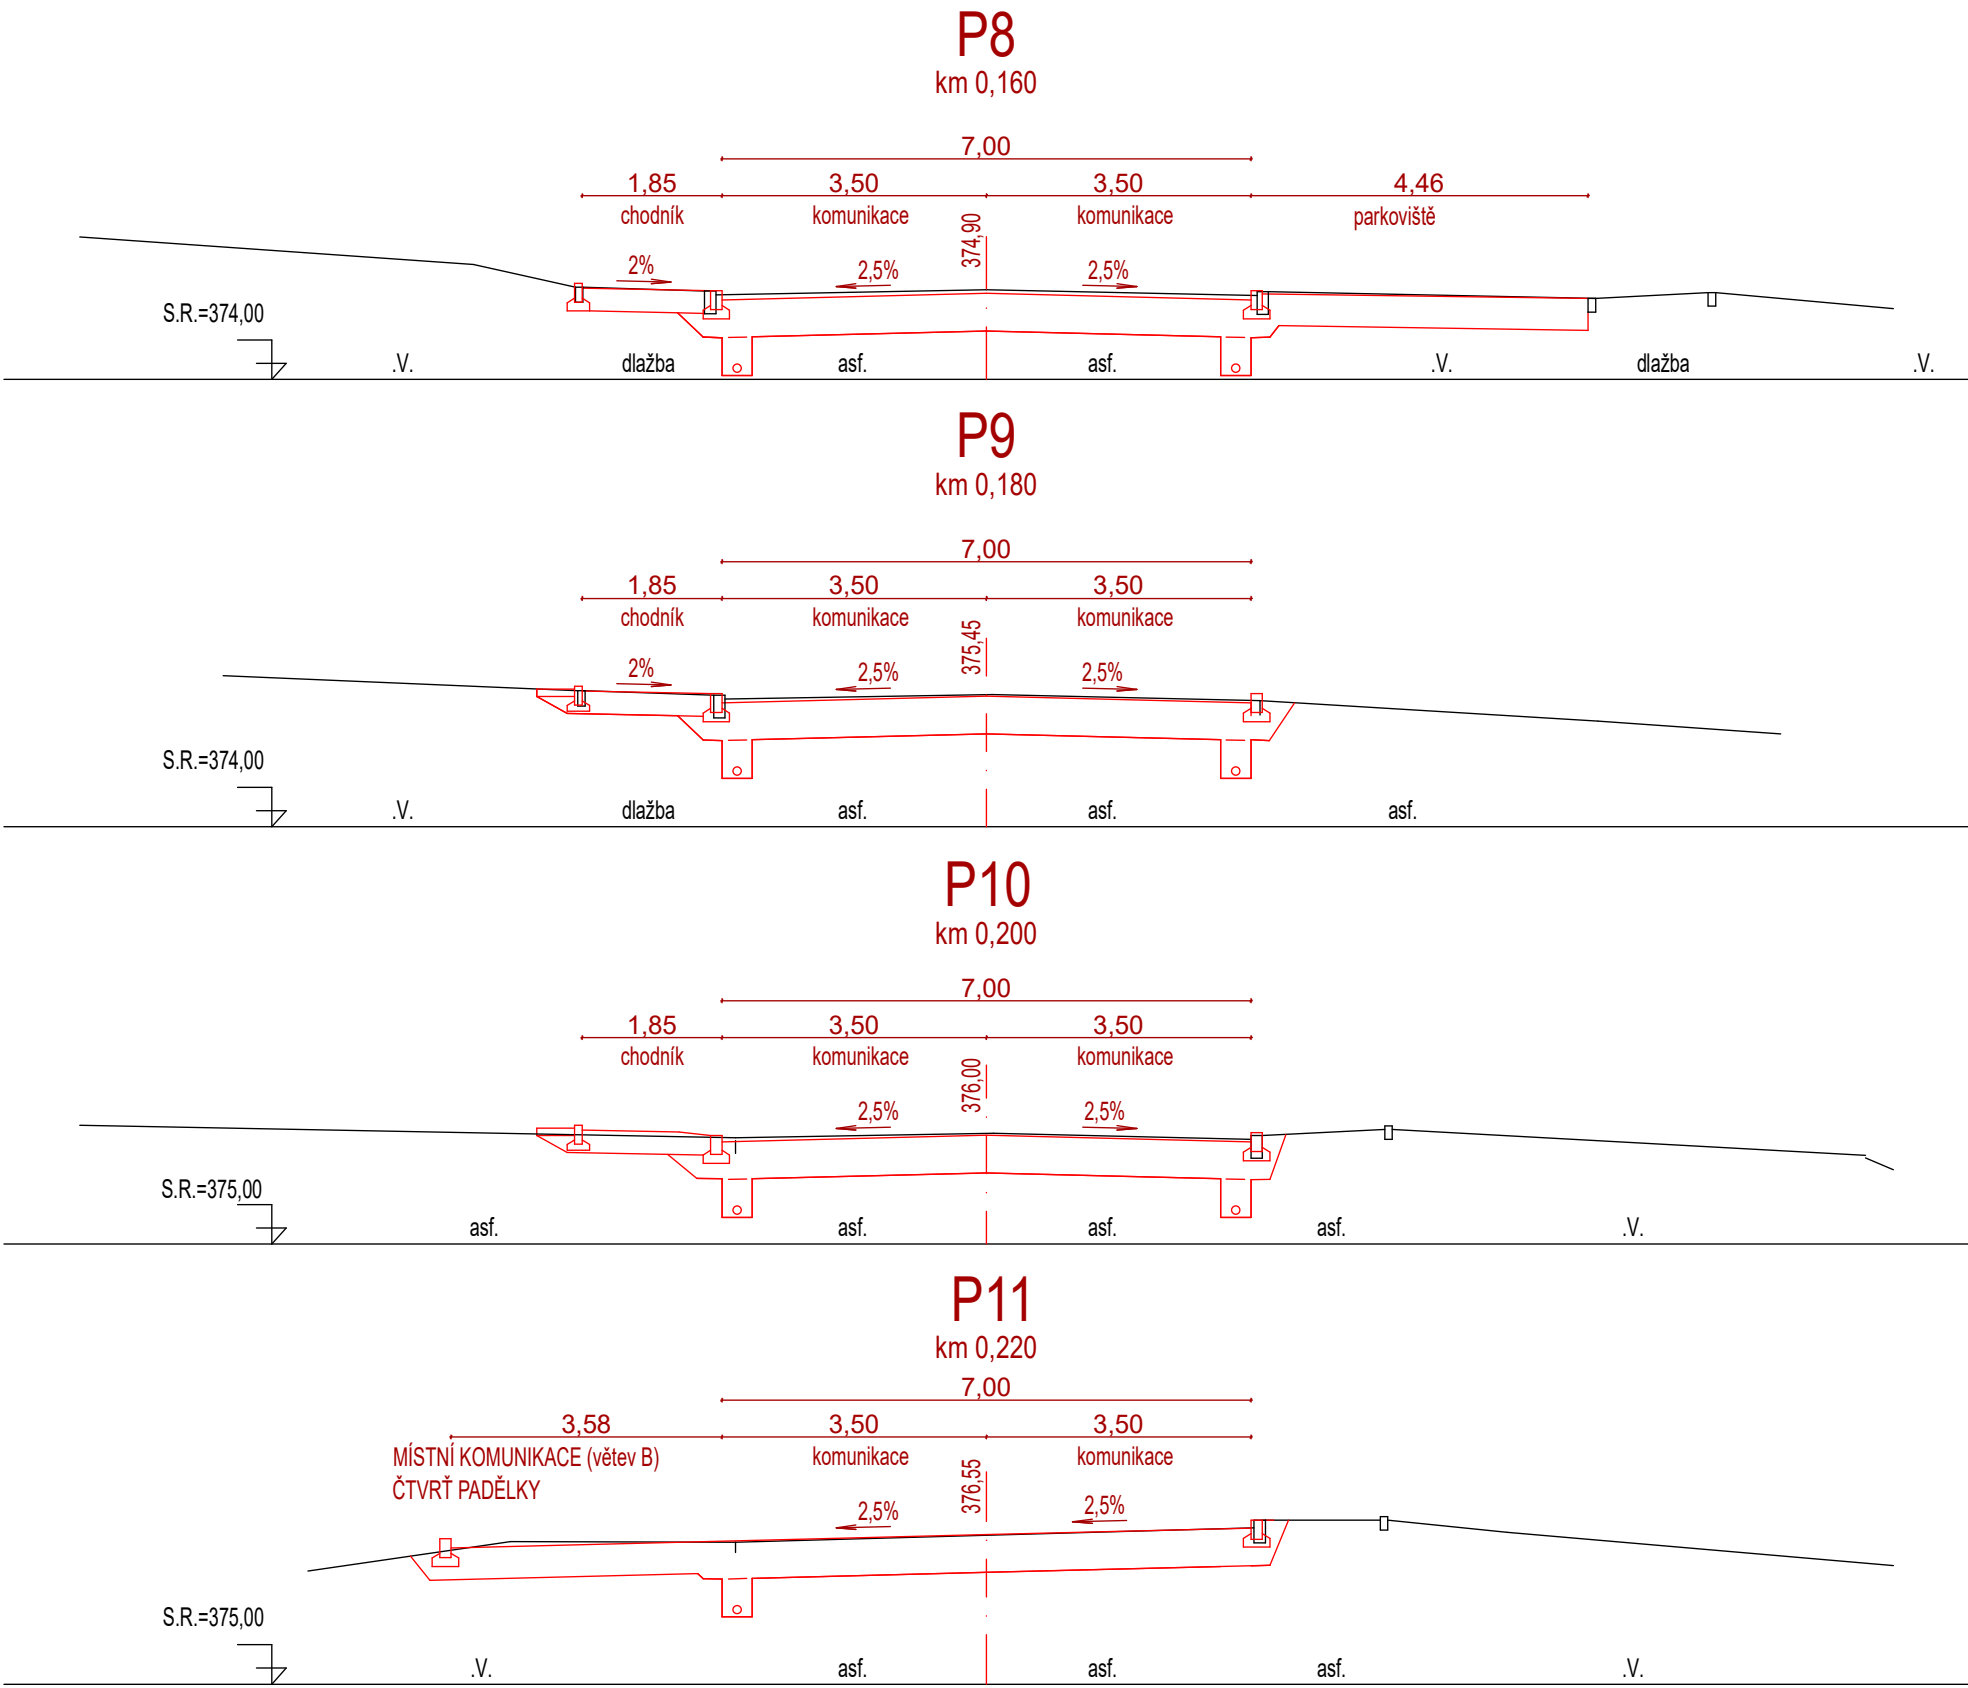


SILNICE III/ ULICE SPORTOVNÍ VÝCHOD  
SO 101.2

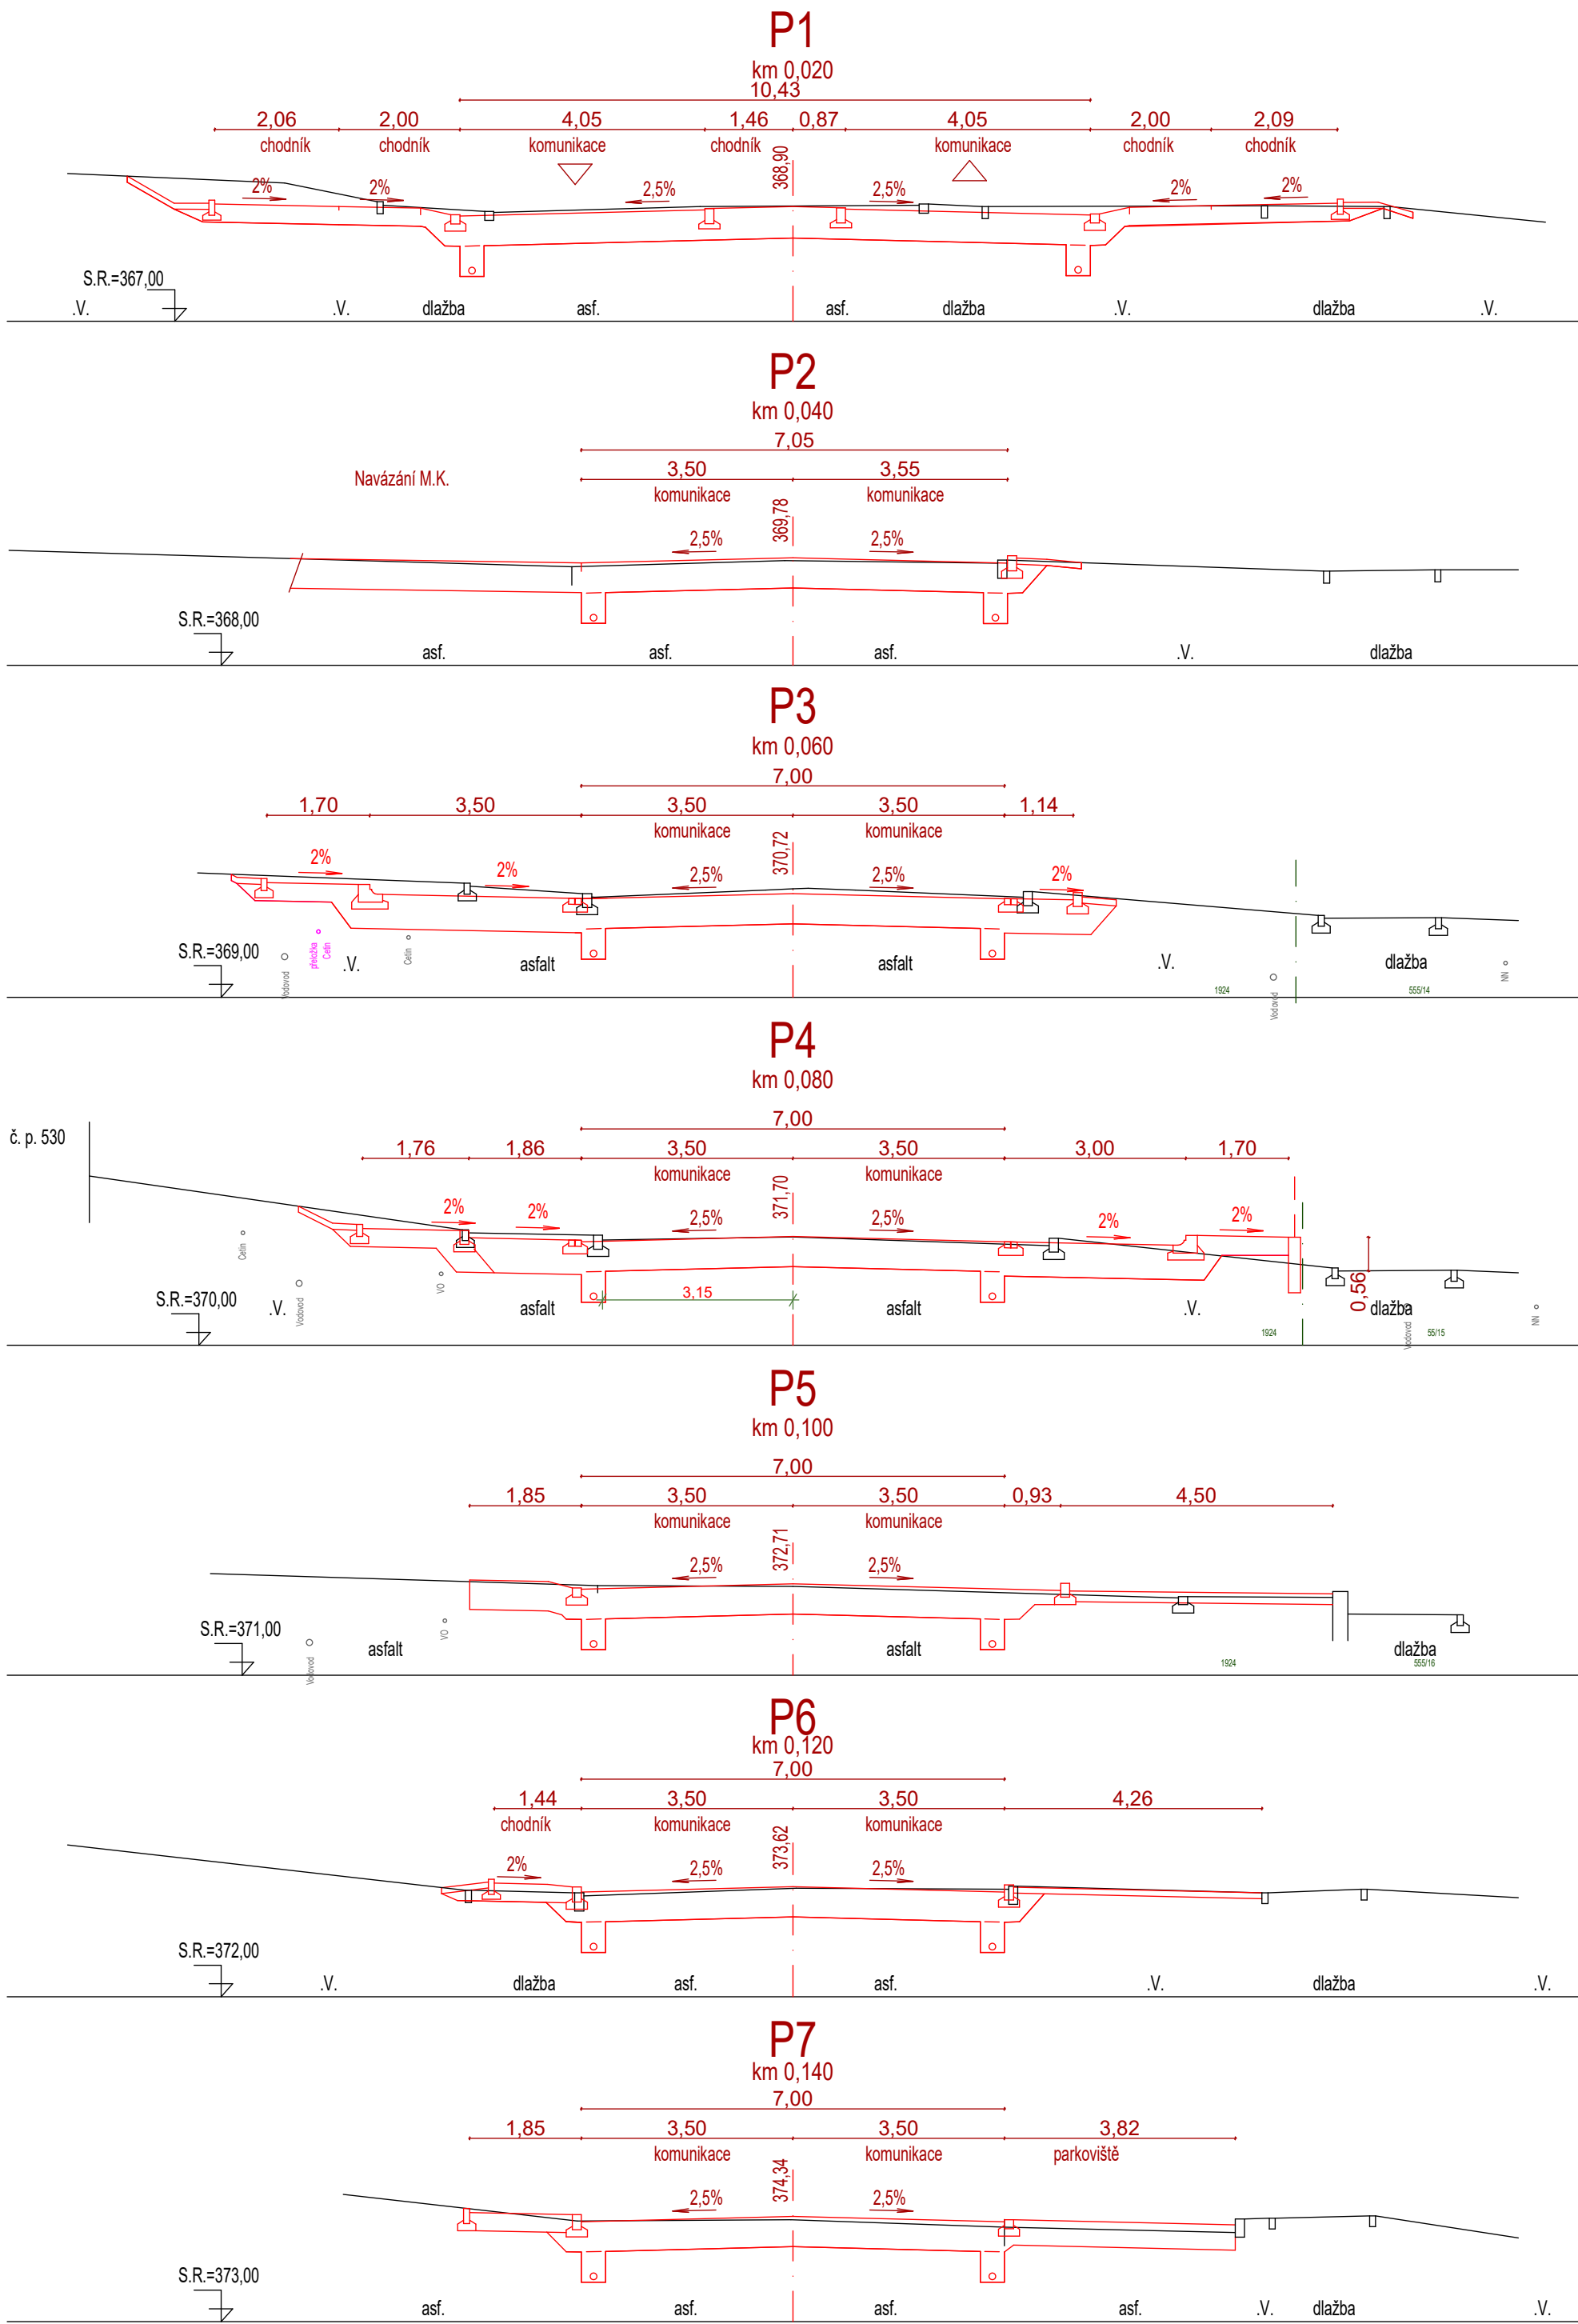

D

SOUŘADNICOVÝ SYSTÉM : S-JTSK  
VÝŠKOVÝ SYSTÉM : Bpv

III/39510 X III/39411 ZBÝŠOV, OKRUŽNÍ KŘIŽOVATKA			PDPS	
OBJEDNATEL: Správa a údržba silnic Jihomoravského kraje Žerotínovo nám. 449/3 602 00 Brno			<div>VEDOUČÍ SPOLEČNÍK SPOLEČNOSTI:</div> <div> projevice dopravních staveb SHB, akciová společnost sídlo   Masná 8   CZ 702 00 Ostrava</div>	
PROJEKTANT: SPOLEČNOST "S-P-S" HLAVNÍ INŽENÝR PROJEKTU: Ing. Zbyněk Lazar				
ODPOVĚDNÝ PROJEKTANT	Ing. Hubert Řehulka		<div>PROJEKTANT OBJEKTU:</div> <div> SHP SK s.r.o. Odštěpný závod Bohunická 133/50, 619 00 Brno</div>	
VYPRACOVAL	Ing. Marie Charvátová			
KONTROLOVAL	Ing. Pavel Svoboda			
KRAJ:	JIHOMORAVSKÝ		DATUM	04/2025
K.Ú.:	ZBÝŠOV U OSLAVAN		FORMAT	6xA4
NÁZEV OBJEKTU:  SO 101.1 Silnice III/39510			MĚŘÍTKO	1:100
			ÚČEL	PDPS
			Č. ZAKÁZKY	S2506DZS
			ARCHIVNÍ Č.	
NÁZEV VÝKRESU:	PŘÍČNÉ ŘEZY		ČÍS. SOUPRAVY	ČÍS. VÝKRESU D.2.5