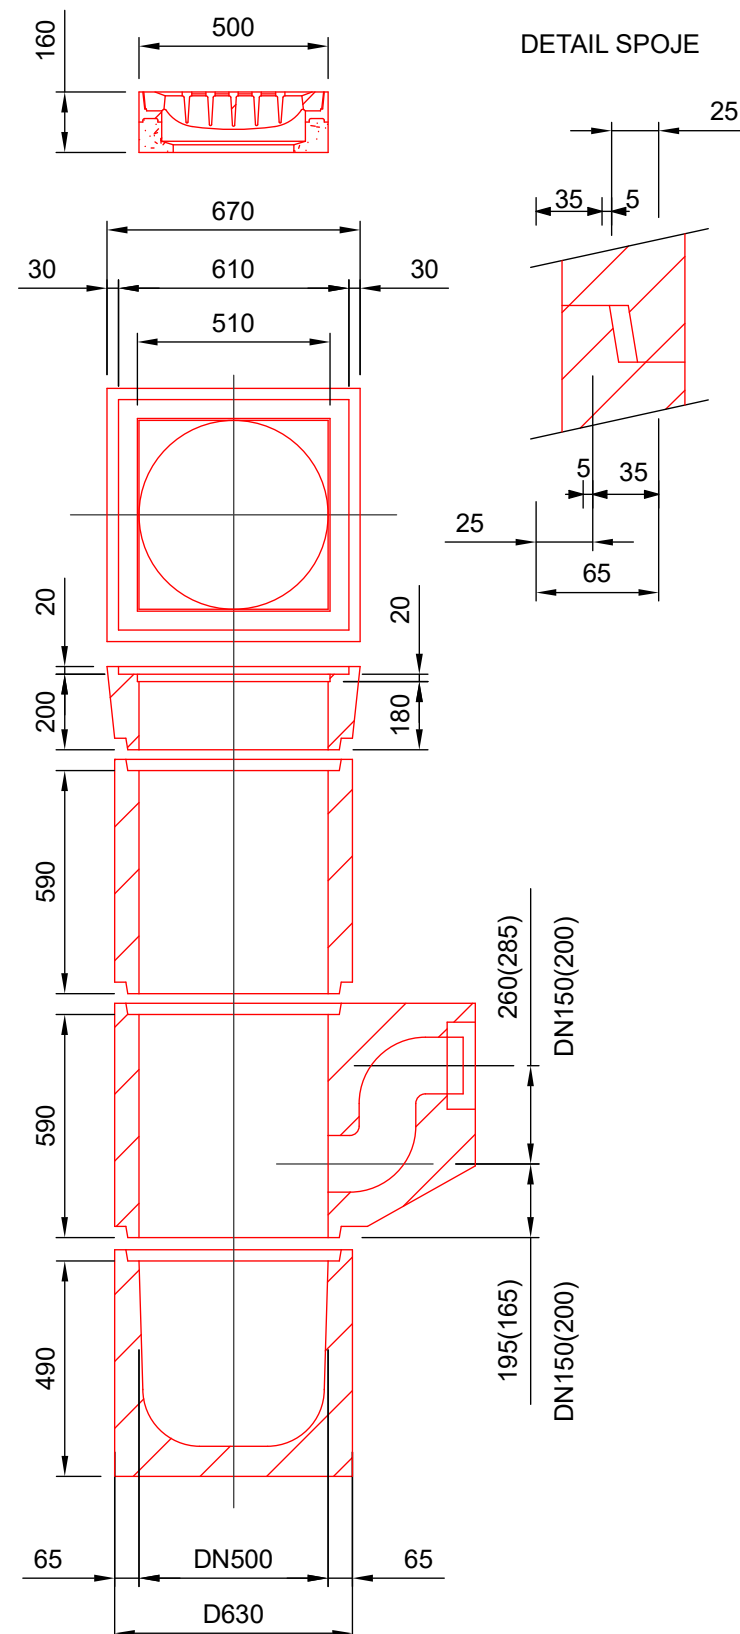
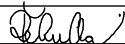


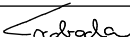


M 1:20

SPODNÍ DÍLEC
S KALIŠTĚM VYSOKÝM



ODPOVĚDNÝ PROJEKTANT	Ing. Hubert Řehulka		<div>PROJEKTANT OBJEKTU:</div> <div><div>SHP SK s.r.o. Odštěpný závod Bohunická 133/50, 619 00 Brno</div></div>	
VYPRACOVAL	Ing. Marie Charvátová			
KONTOLOVAL	Ing. Pavel Svoboda			
KRAJ:	JIHOMORAVSKÝ			
K.Ú.:	ZBÝŠOV U OSLAVAN		DATUM	04/2025
NÁZEV OBJEKTU:	SO 101.2 Silnice III/39510		FORMÁT	2x44
NÁZEV VÝKRESU:			MĚŘITKO	1:20
			ÚČEL	PDPS
			Č. ZAKÁZKY	S2506DZS
NÁZEV VÝKRESU:	ULIČNÍ VPUSŤ	ARCHIVNÍ Č.	ČÍS. SOUPRAVY	ČÍS. VÝKRESU
				D.2.8