




Vzorový příčný řez okružní křižovatkou P50
SO 101.1

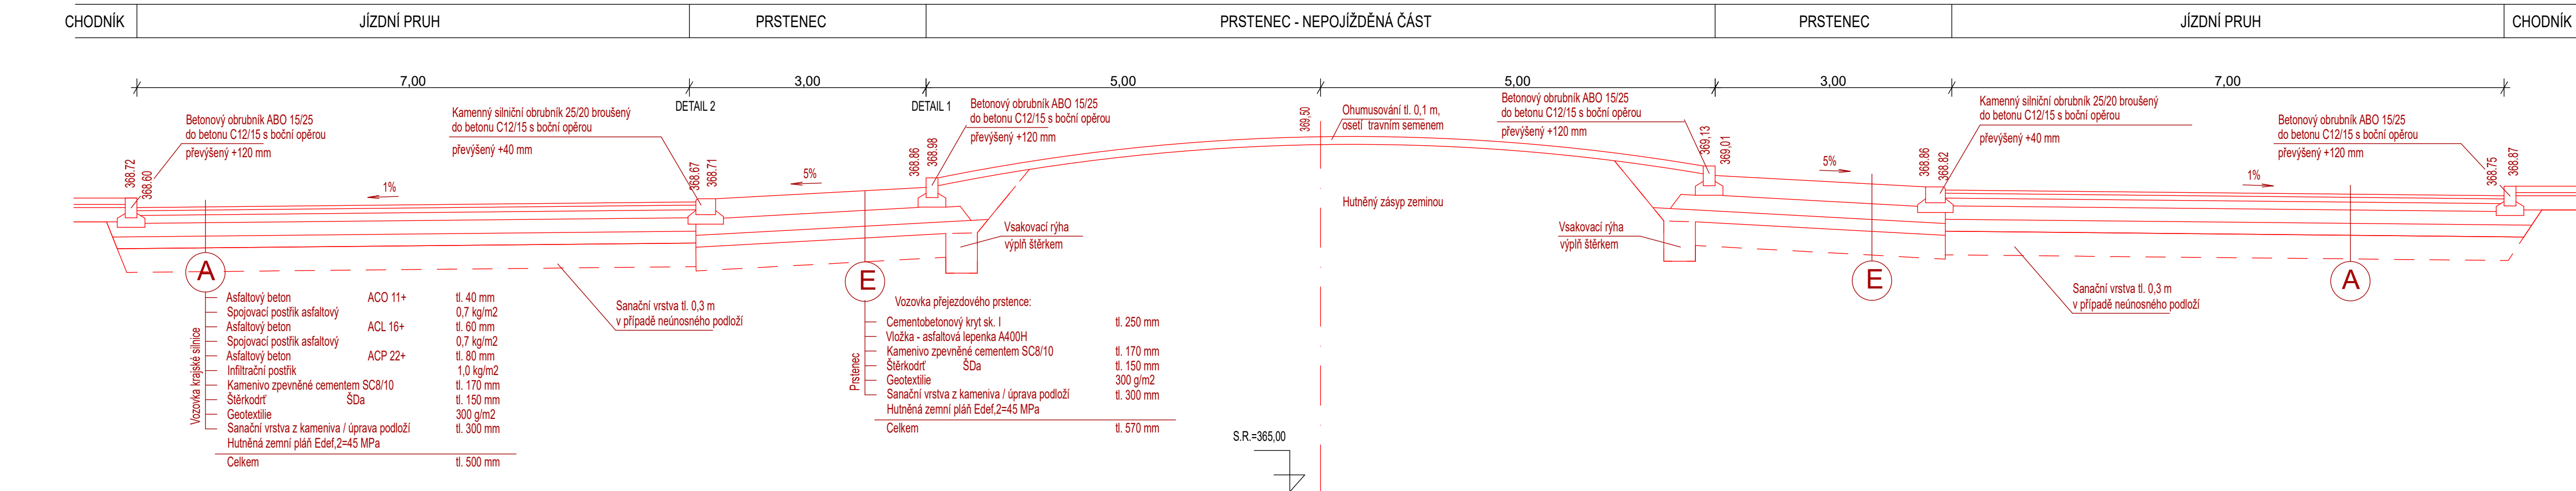


Vzorový příčný řez uliční vpustí
SO 101.1

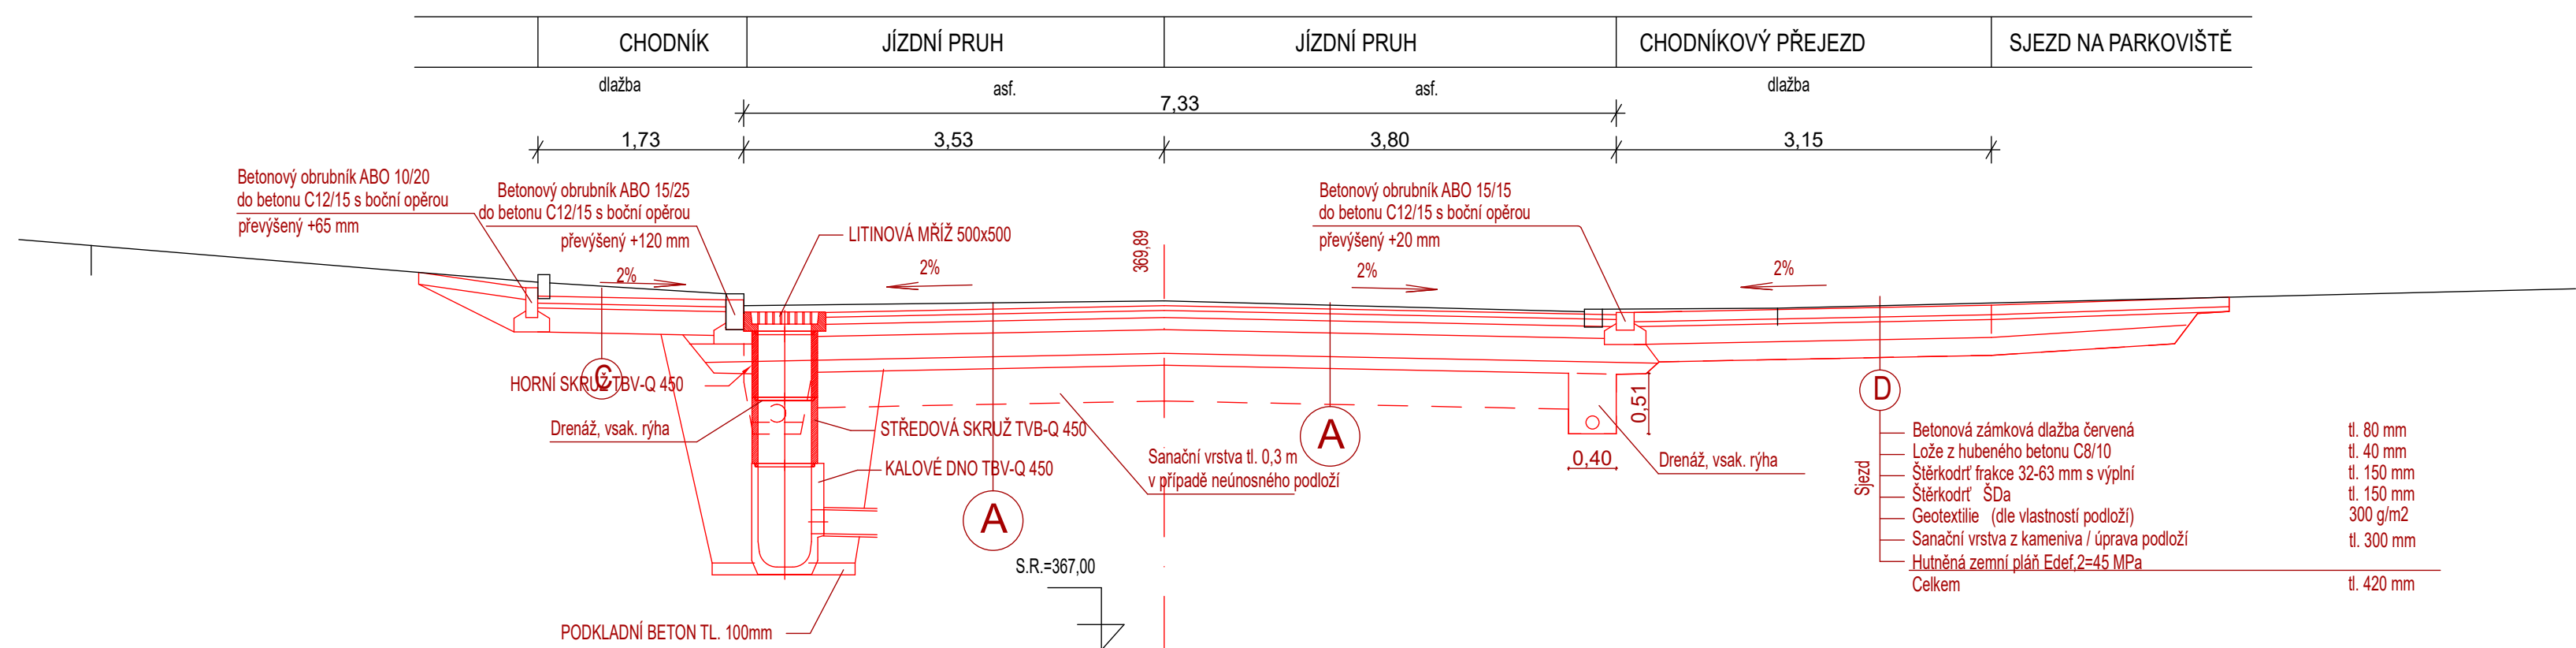


Vzorový příčný řez P42
SO 101.1

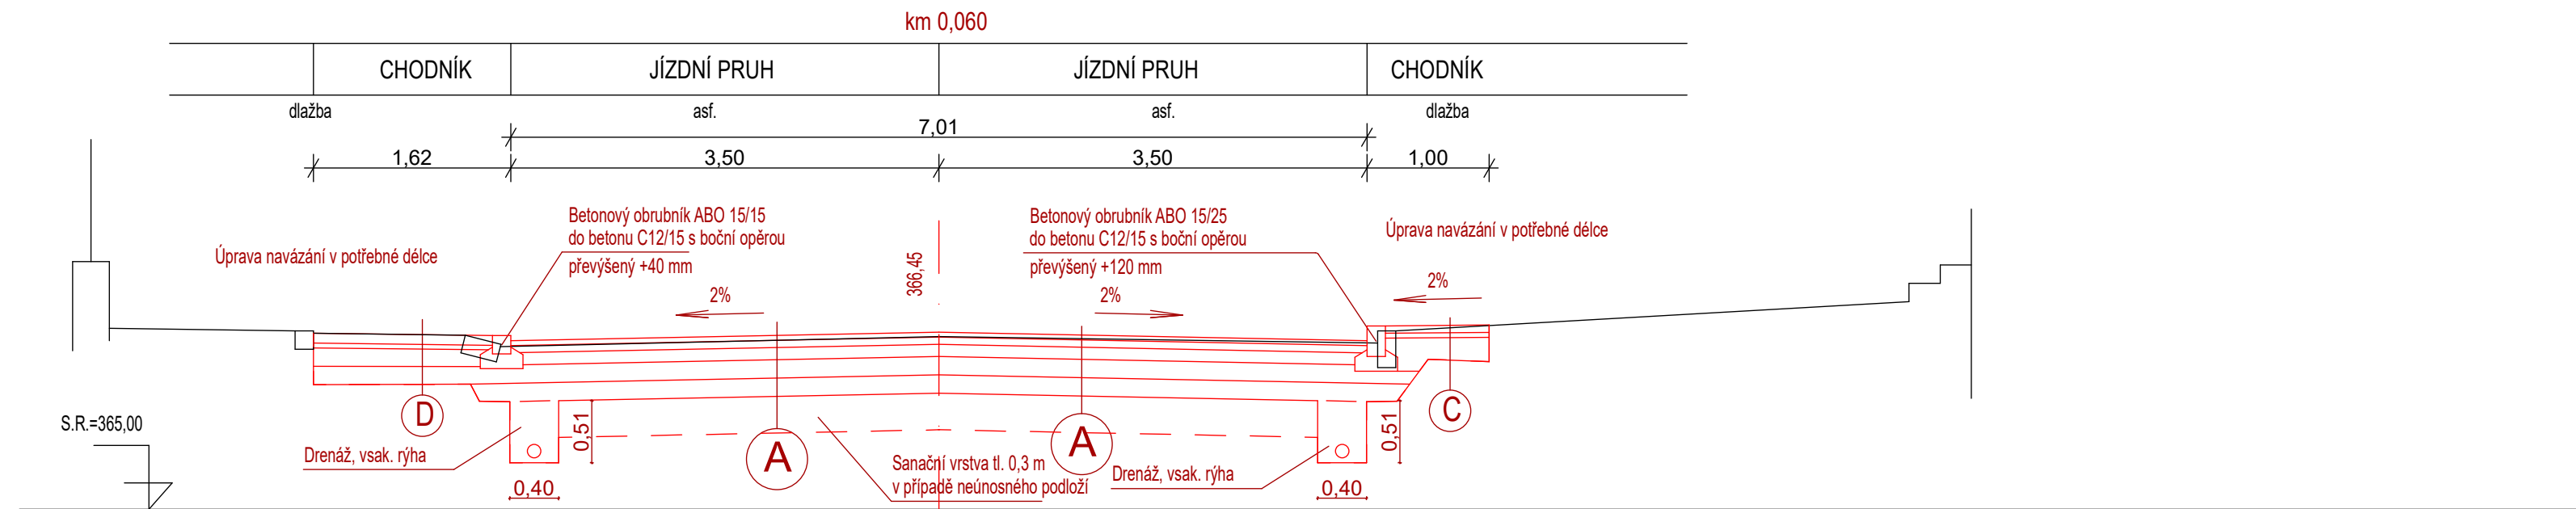


Vzorový příčný řez P1
SO 101.2

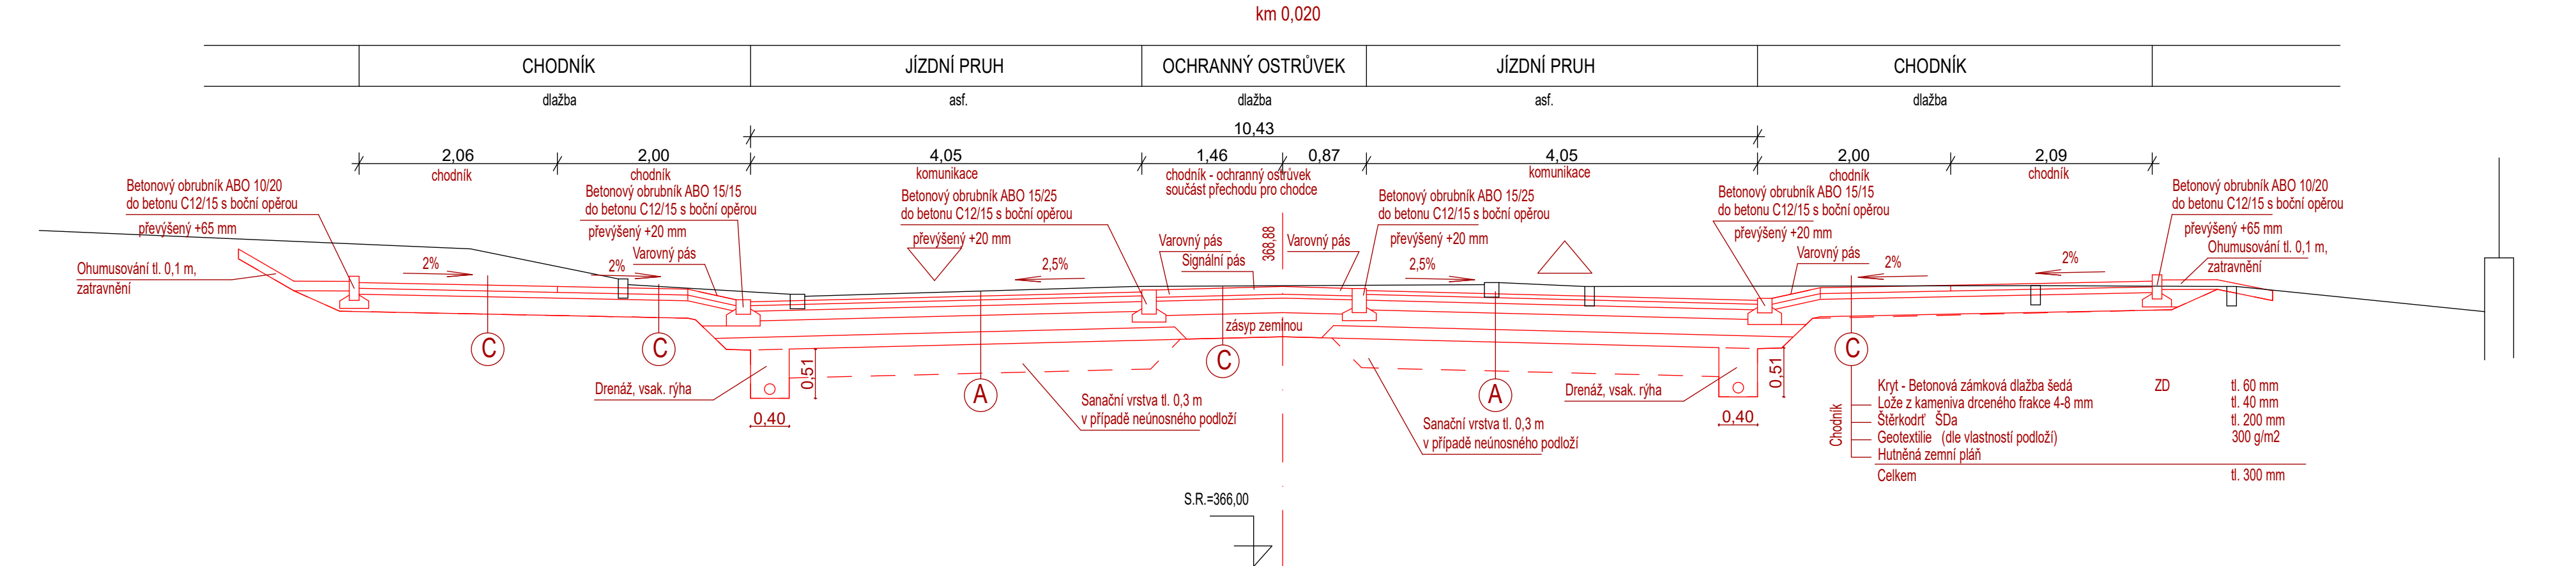


Vzorový příčný řez P31
SO 101.3

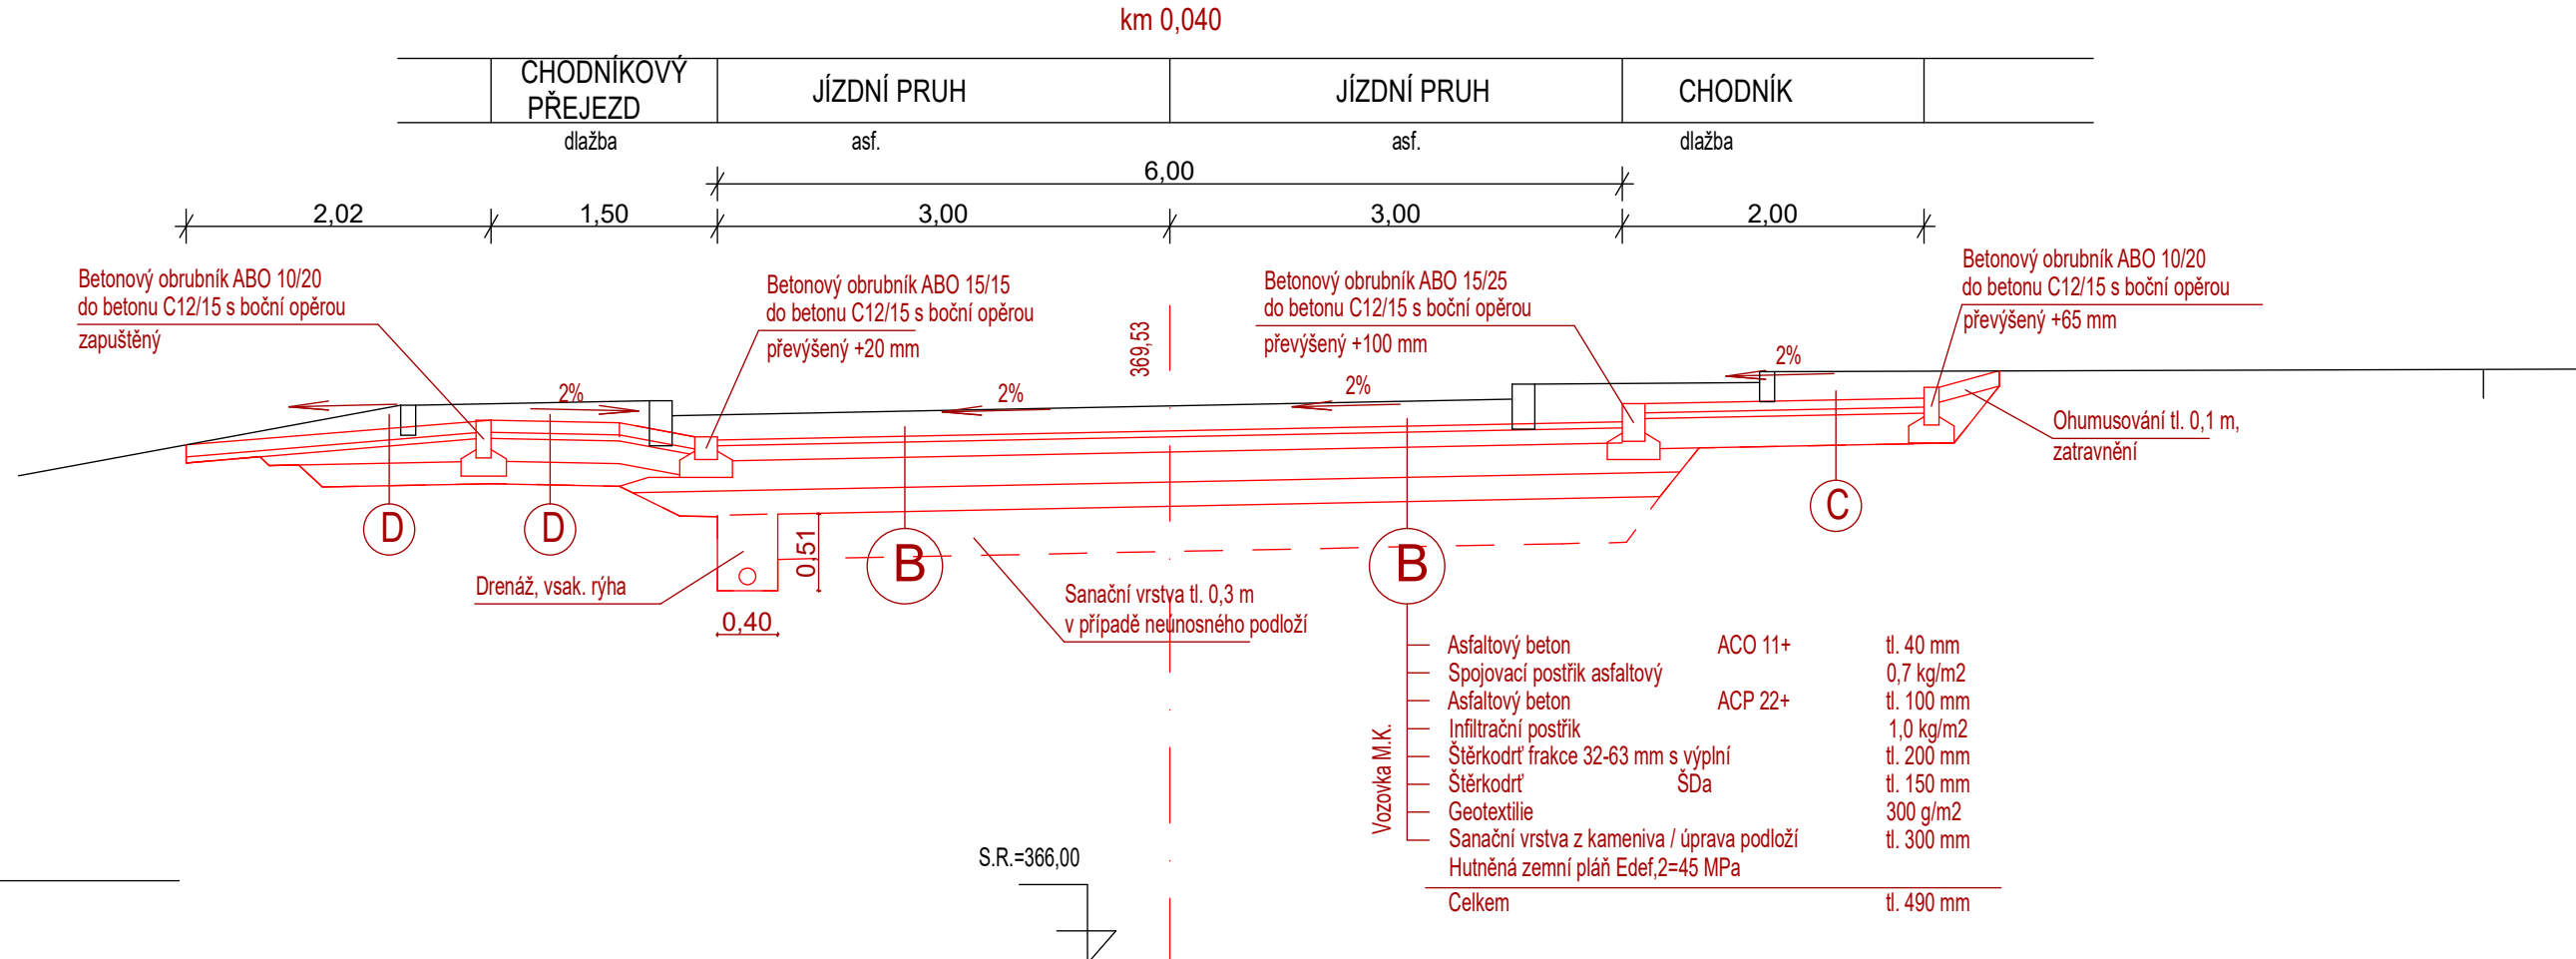

SMRŠŤOVACÍ PŘÍČNÁ SPÁRA CB KRYTU 1:10

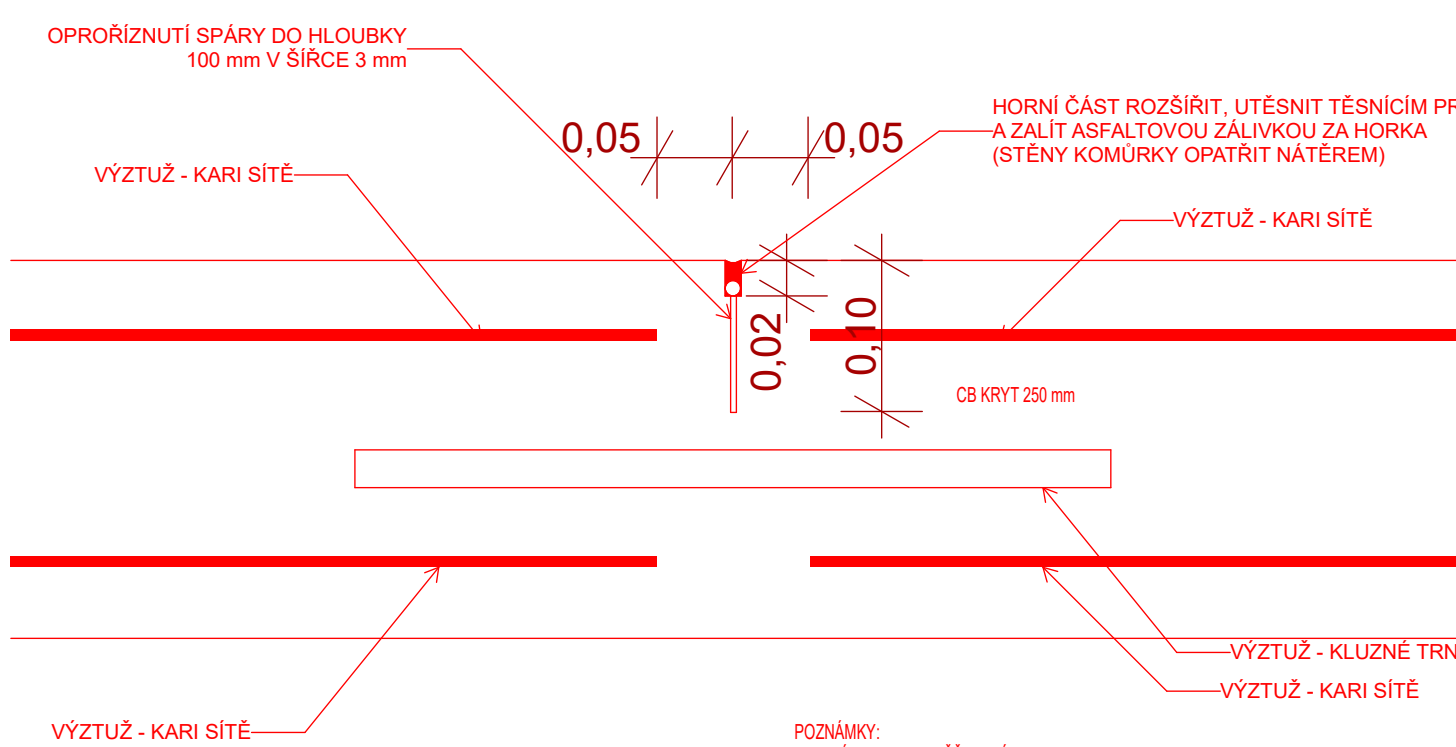

DETAIL 1, 1:10

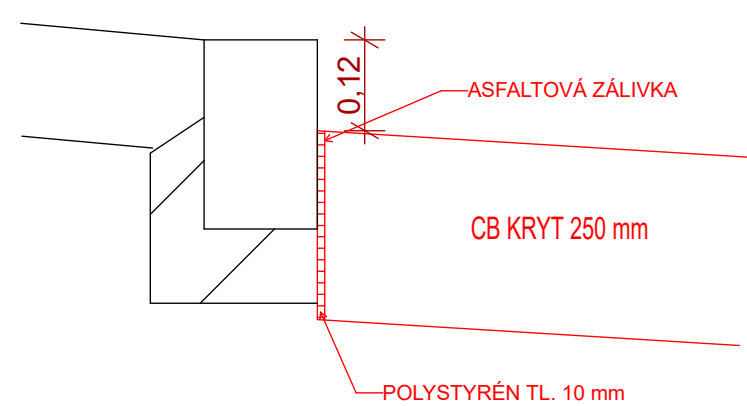

D

SOUBŘADNICOVÝ SYSTÉM : S-JTSK
VÝŠKOVÝ SYSTÉM : Bpv

III/39510 X III/39411 ZBÝŠOV, OKRUŽNÍ KŘÍŽOVATKA		PDPS	
OBEDNATEL: Správa a údržba silnic Jihomoravského kraje Zerotínova nám. 449/3 602 00 Brno		PROJEKTANT: SPOLEČNOST "S-P-S" HLAVNÍ INŽENÝR PROJEKTU: Ing. Zbyněk Lazar	
VEDOUcí PRŮJEKTU: SPOLUPRÁVNÍCI: 		PROJEKTANT OBJEKTU: 	

ODPOVĚDNÝ PROJEKTANT	Ing. Hubert Běhulka	PROJEKTANT OBJEKTU	SHP SK s.r.o.
VYPRACOVAL	Ing. Marie Charvátová	ODŠTĚPNÝ ZÁVOD	Bohumil 13350, 619 00 Brno
KONTROLOVAL	Ing. Pavel Svoboda		
KRAJ:	JIHOMORAVSKÝ	DATUM	04/2025
KÚD:	ZBÝŠOV, U OSLAVAN	FORMÁT	Bx4
NAZEV OBJEKTU:	SO 101.3 Místní komunikace	MĚŘITKO	1:50
		ÚČEL	PDPS
		Č. ZAKÁZKY	S250602S
		ARCHIVNÍ Č.	
NAZEV VÝKRESU:	VZOROVÉ PŘÍČNÉ ŘEZY	ČÍS. VÝKRESU	D.3.4