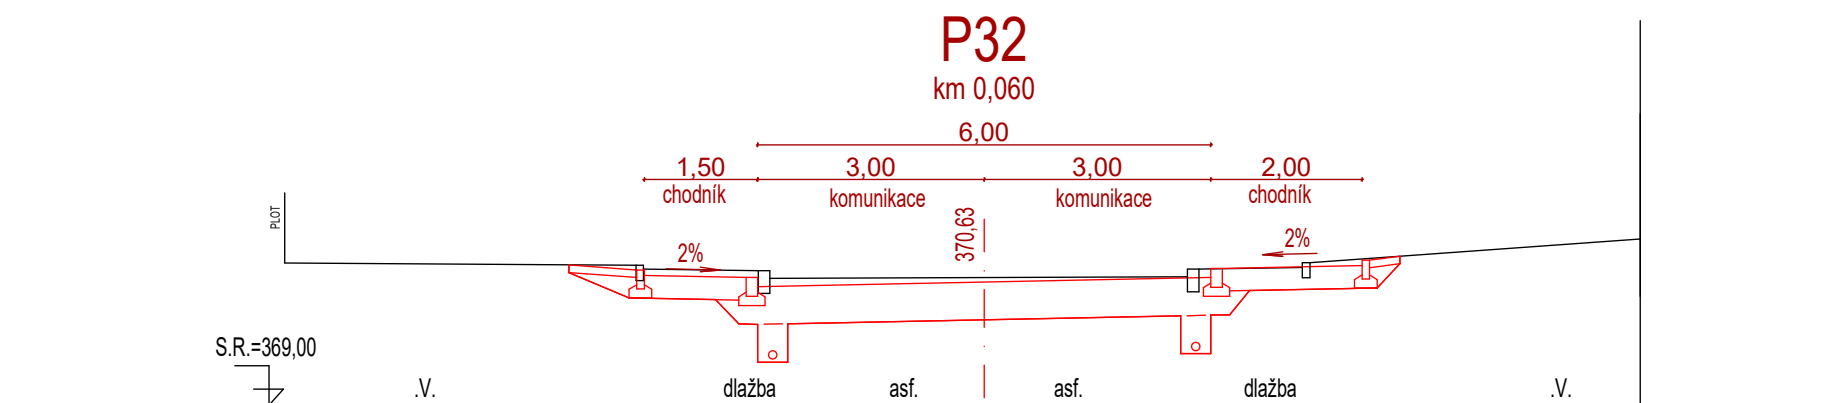
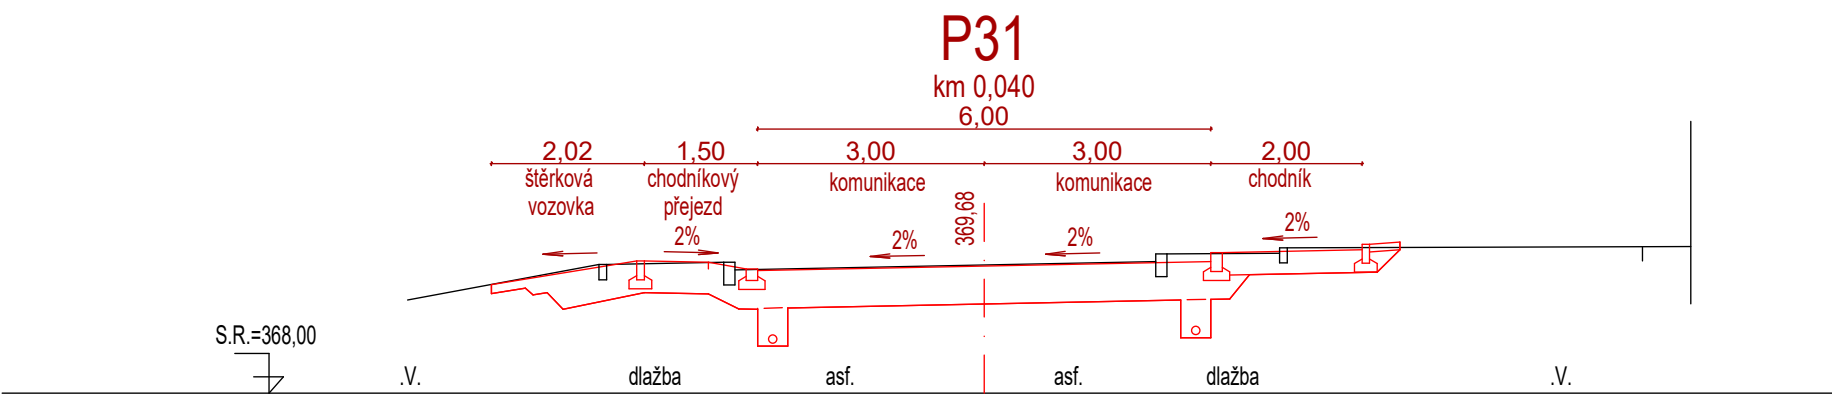
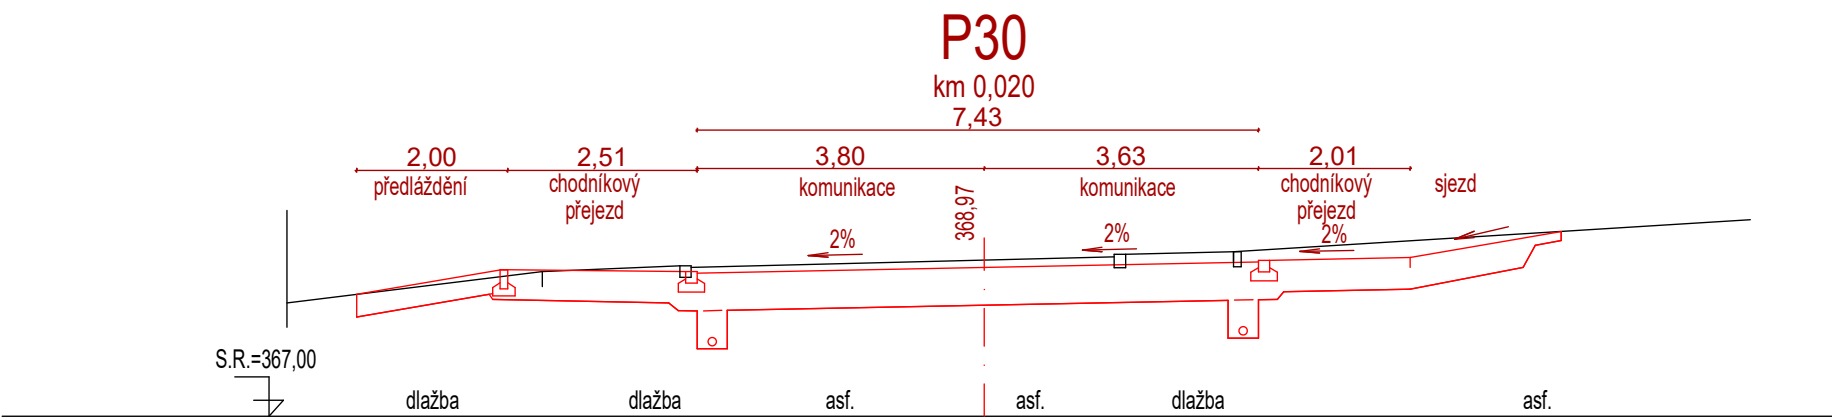

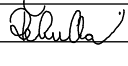


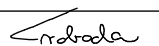


SILNICE III/ ULICE SPORTOVNÍ - ZÁPAD  
SO 101.3



SOUŘADNICOVÝ SYSTÉM : S-JTSK  
VÝŠKOVÝ SYSTÉM : Bpv

III/39510 X III/39411 ZBÝŠOV, OKRUŽNÍ KŘÍŽOVATKA		PDPS
OBJEDNATEL: Správa a údržba silnic Jihomoravského kraje Žerotínovo nám. 449/3 602 00 Brno		
PROJEKTANT: SPOLEČNOST "S-P-S" HLAVNÍ INŽENÝR PROJEKTU: Ing. Zbyněk Lazar		VEDOUcí SPOLEČNÍK SPOLEČNOSTI:  projekce dopravních staveb SHB, akciová společnost sídlo   Masná 8   CZ 702 00 Ostrava

ODPOVĚDNÝ PROJEKTANT	Ing. Hubert Řehulka		<div>PROJEKTANT OBJEKTU:</div> <div> SHP SK s.r.o. Odštepňý závod Bohunická 133/50, 619 00 Brno</div>	
VYPRACOVAL	Ing. Marie Charvátová			
KONTROLOVAL	Ing. Pavel Svoboda			
KRAJ:	JIHOMORAVSKÝ		DATUM	04/2025
K.Ú.:	ZBÝŠOV U OSLAVAN		FORMÁT	2x A4
NÁZEV OBJEKTU:  SO 101.3 Místní komunikace			MĚŘITKO	1:100
			ÚČEL	PDPS
			Č. ZAKÁZKY	S2506DZS
			ARCHIVNÍ Č.	
NÁZEV VÝKRESU:  PŘÍČNÉ ŘEZY			ČÍS. SOUPRAVY	ČÍS. VÝKRESU  D.3.5