


PŮDORYS 2.NP - WC DÍVKY

STÁVAJÍCÍ STAV

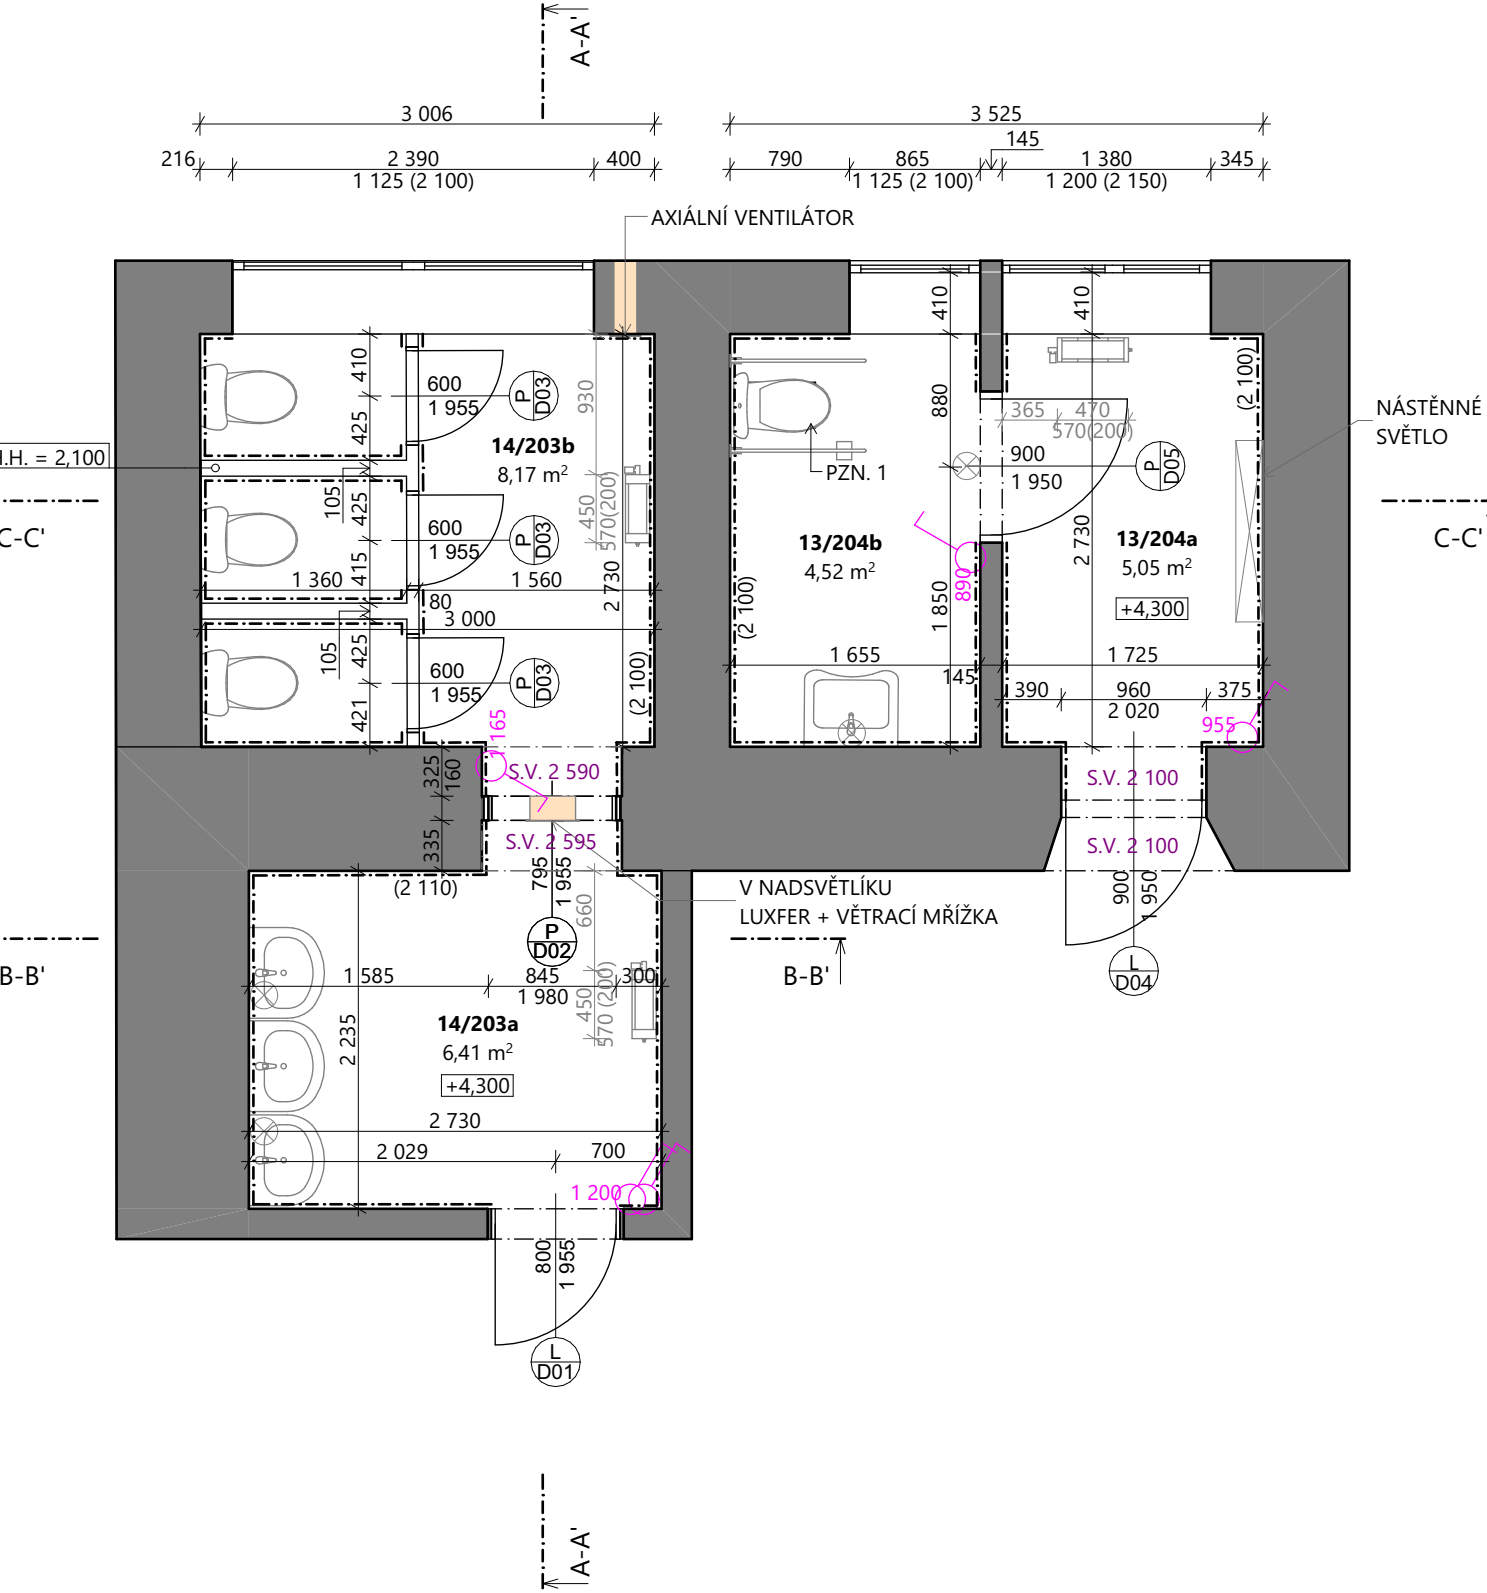

LEGENDA MÍSTNOSTÍ 2.NP - WC DÍVKY - STÁVAJÍCÍ STAV

Č.	NÁZEV	PLOCHA [m²]	POVRCHOVÁ ÚPRAVA			SV. VÝŠKA [mm]	POZNÁMKY
			PODLAHA	STĚNA	STROP		
13/204a	WC IMOBILNÍ - PŘEDSÍŇ	5,05	KERAMICKÁ DLAŽBA	OMÍTKA + OBKLAD	OMÍTKA	3 820	-
13/204b	WC IMOBILNÍ	4,52	KERAMICKÁ DLAŽBA	OMÍTKA + OBKLAD	OMÍTKA	3 820	-
14/203a	WC DÍVKY - PŘEDSÍŇ	6,41	KERAMICKÁ DLAŽBA	OMÍTKA + OBKLAD	OMÍTKA	3 750	-
14/203b	WC DÍVKY	8,01	KERAMICKÁ DLAŽBA	OMÍTKA + OBKLAD	OMÍTKA	3 820	-
		23,99 m²					

LEGENDA MATERIÁLŮ

STÁVAJÍCÍ KONSTRUKCE

LEGENDA PRVKŮ

- SVĚTLO
- PODÉLNÉ SVĚTLO
- OTOPNÉ TĚLESO

LEGENDA ČAR A ZNAČEK


- S.V. X XXX
- X XXX
- Y XXX
- VYPÍNAČ
- KERAMICKÝ OBKLAD 150x150 mm

POZNÁMKY

- KERAMICKÝ OBKLAD O ROZMĚRU 150x150 mm
- ZAKRESLENO DLE PODKLADU POSKYTNUTÉHO INVESTOREM, NUTNO OVĚRIT NA MÍSTĚ

PZN. 1 TOAILETA UMÍSTĚNA NA PODSTAVCI O ROZMĚRECH 300x450x80 mm (b x h x v)

BOURANÝ STAV

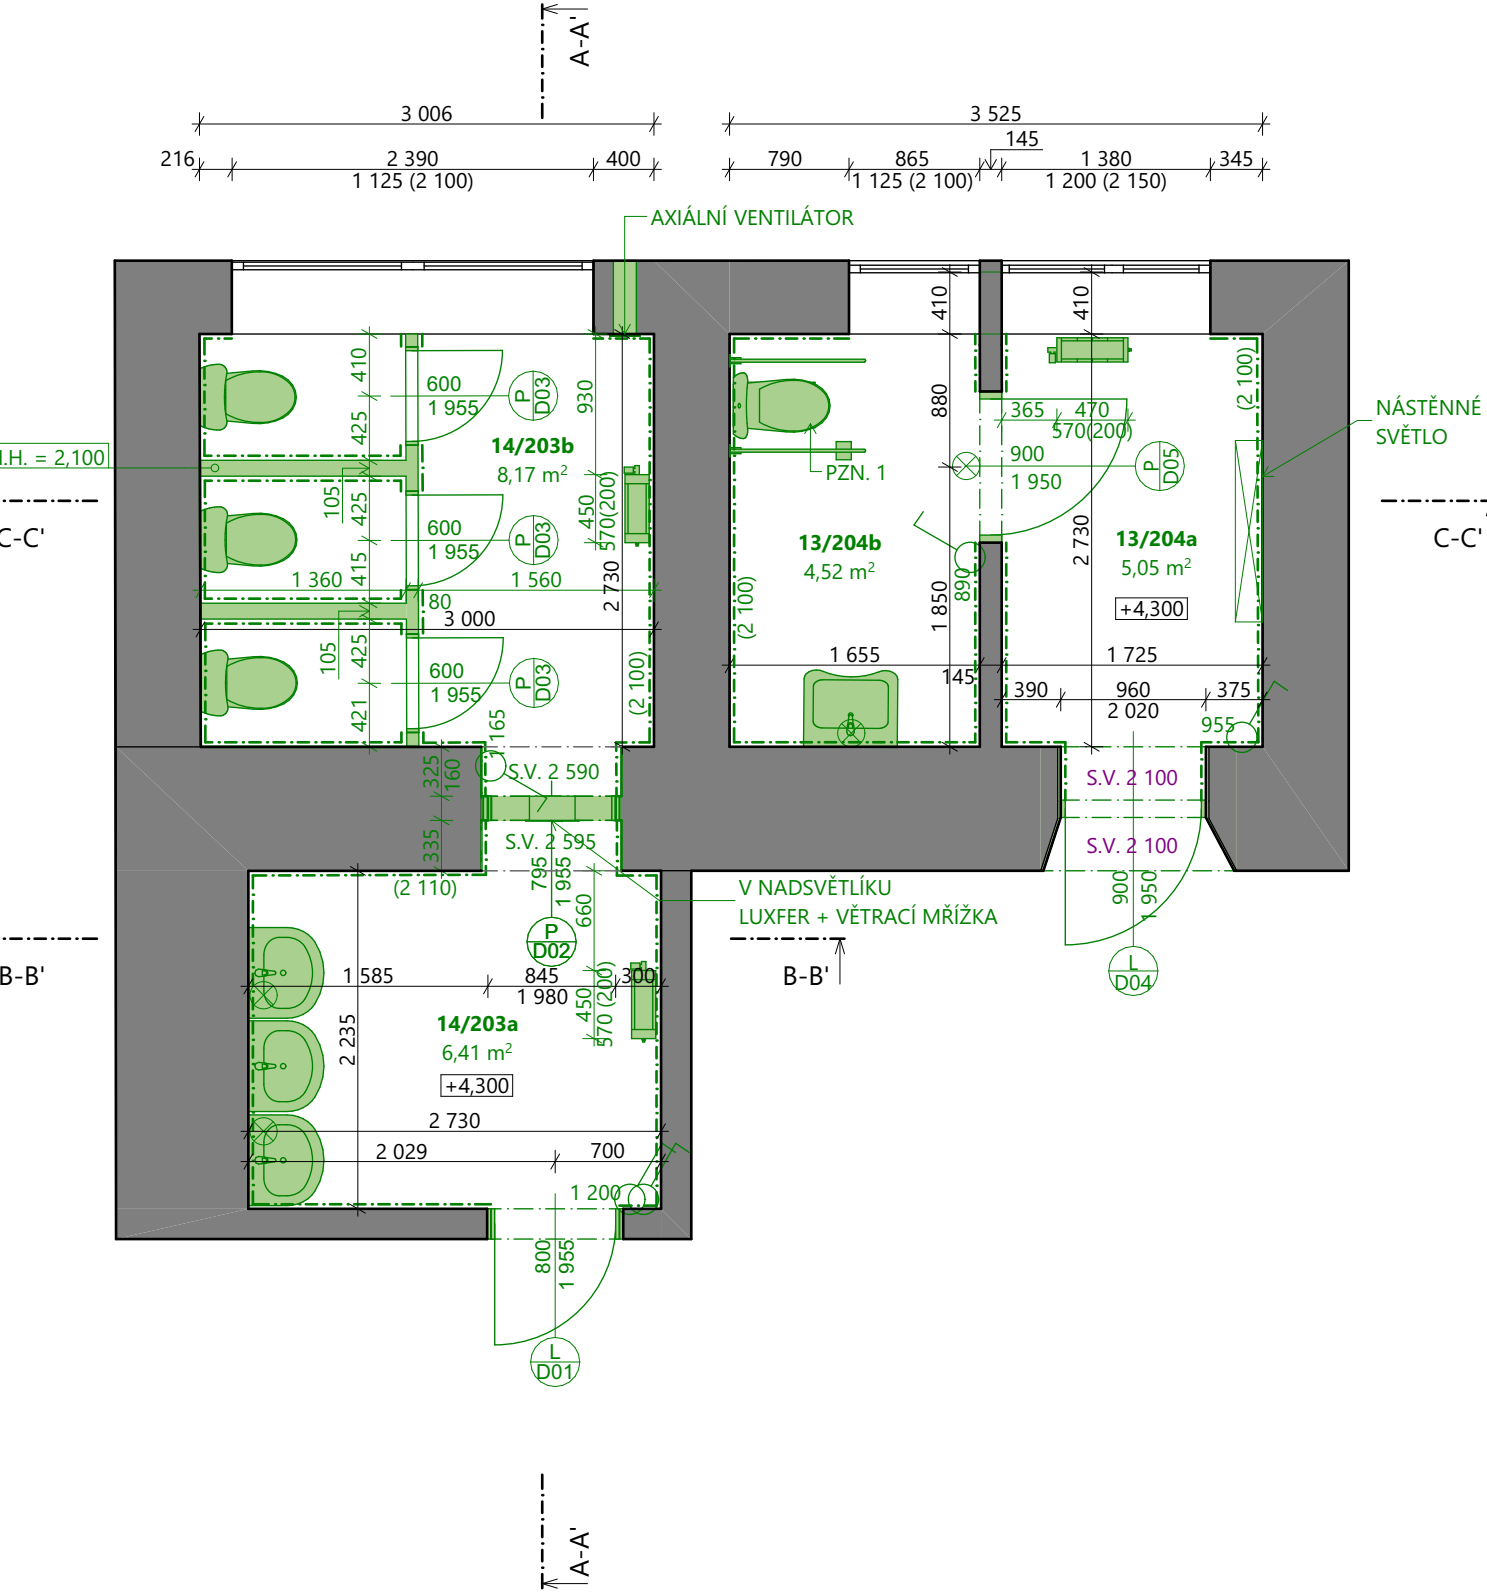

LEGENDA MÍSTNOSTÍ 2.NP - WC DÍVKY - BOURANÝ STAV

Č.	NÁZEV	PLOCHA [m²]	POVRCHOVÁ ÚPRAVA			SV. VÝŠKA [mm]	POZNÁMKY
			PODLAHA	STĚNA	STROP		
13/204a	WC IMOBILNÍ - PŘEDSÍŇ	5,05	KERAMICKÁ DLAŽBA	OMÍTKA + OBKLAD	OMÍTKA	3 820	-
13/204b	WC IMOBILNÍ	4,52	KERAMICKÁ DLAŽBA	OMÍTKA + OBKLAD	OMÍTKA	3 820	-
14/203a	WC DÍVKY - PŘEDSÍŇ	6,41	KERAMICKÁ DLAŽBA	OMÍTKA + OBKLAD	OMÍTKA	3 750	-
14/203b	WC DÍVKY	8,01	KERAMICKÁ DLAŽBA	OMÍTKA + OBKLAD	OMÍTKA	3 820	-
		23,99 m²					

LEGENDA MATERIÁLŮ

STÁVAJÍCÍ KONSTRUKCE

LEGENDA PRVKŮ

- SVĚTLO
- PODÉLNÉ SVĚTLO
- OTOPNÉ TĚLESO

LEGENDA ČAR A ZNAČEK


- S.V. X XXX
- X XXX
- Y XXX
- VYPÍNAČ
- KERAMICKÝ OBKLAD 150x150 mm

POZNÁMKY

- KERAMICKÝ OBKLAD O ROZMĚRU 150x150 mm
- ZAKRESLENO DLE PODKLADU POSKYTNUTÉHO INVESTOREM, NUTNO OVĚRIT NA MÍSTĚ
- ODSTRANĚNÍ STÁVAJÍCÍHO PARAPETU

PZN. 1 TOAILETA UMÍSTĚNA NA PODSTAVCI O ROZMĚRECH 300x450x80 mm (b x h x v)

NOVÝ STAV

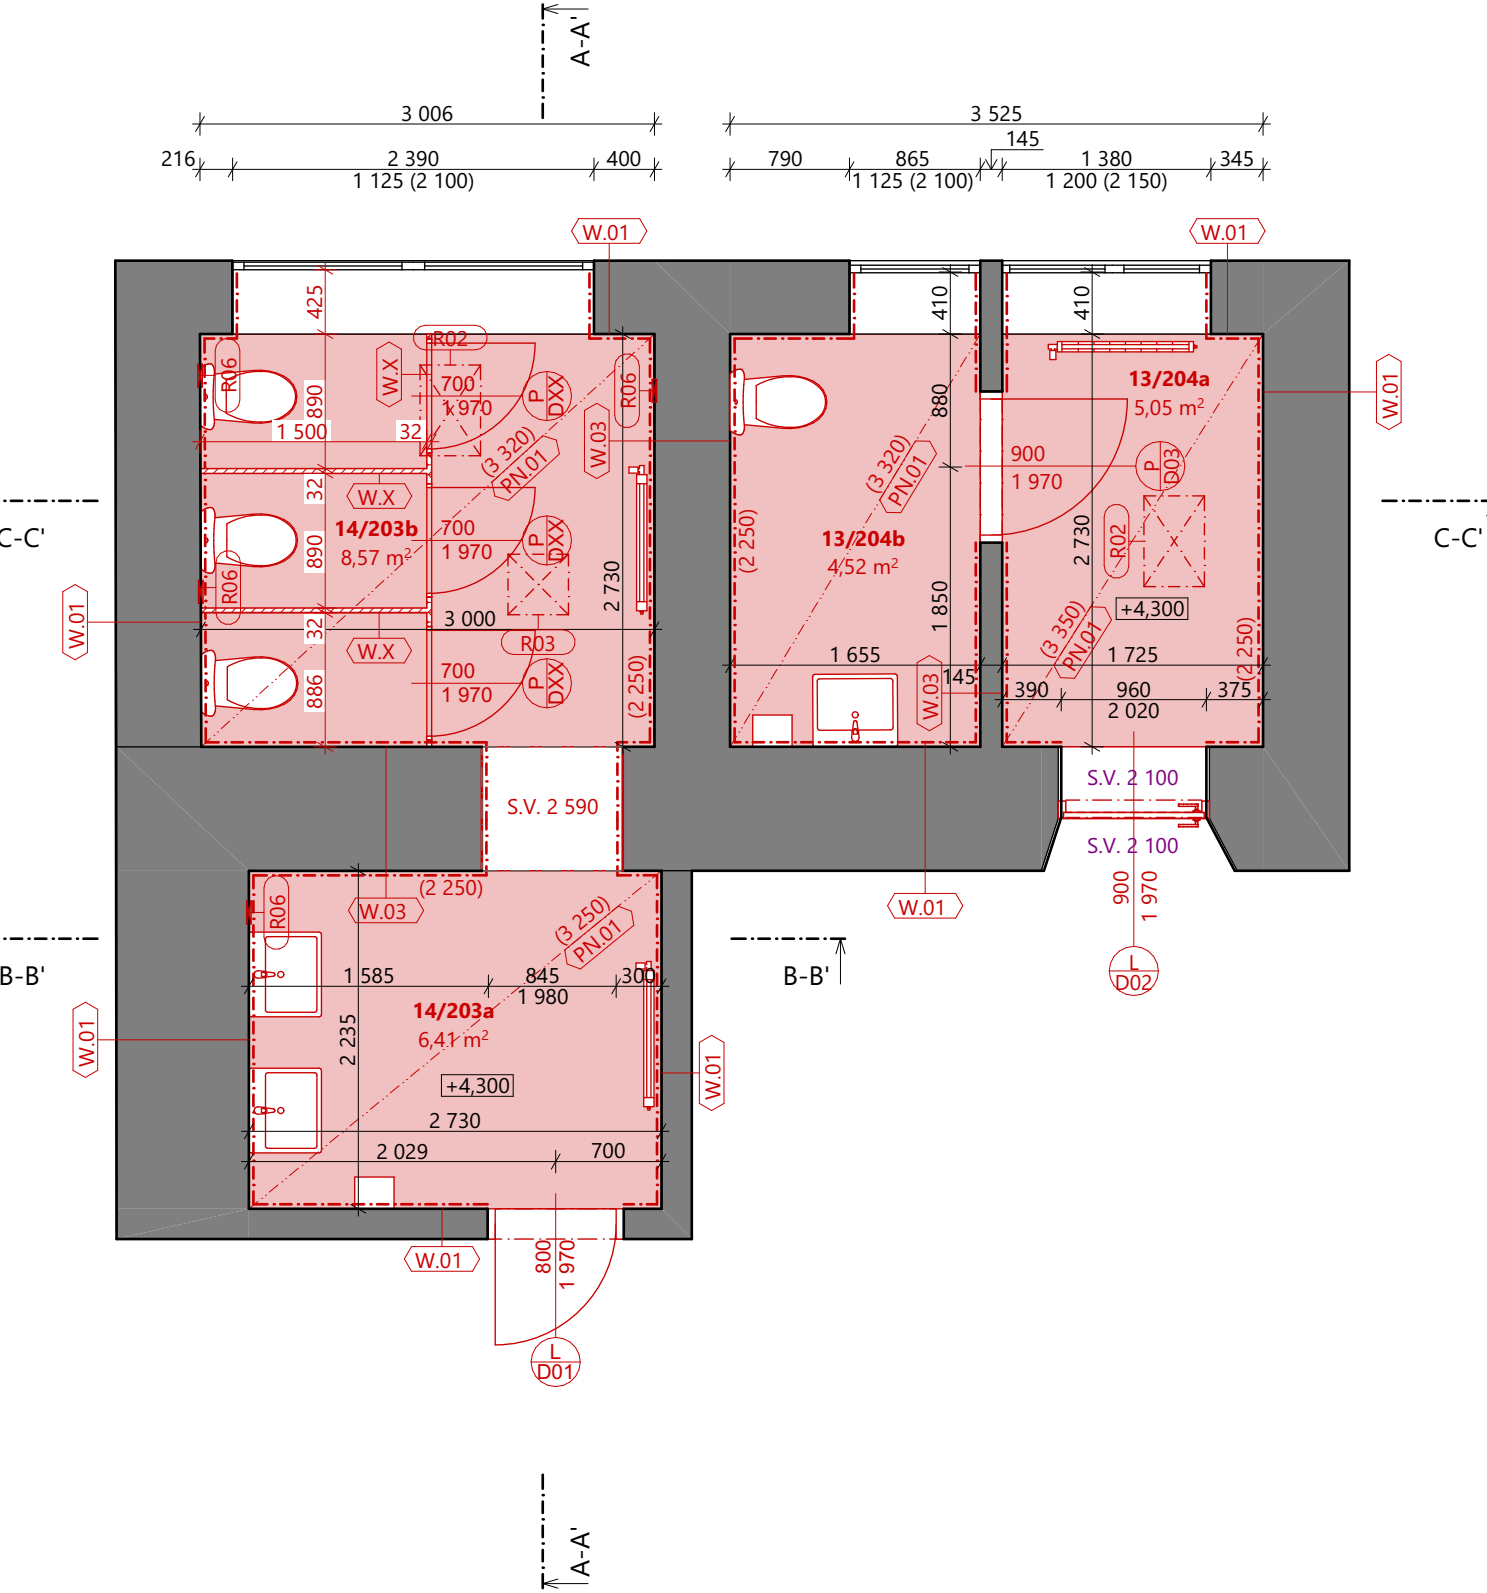

LEGENDA MÍSTNOSTÍ 2.NP - WC DÍVKY - NOVÝ STAV

Č.	NÁZEV	PLOCHA [m²]	POVRCHOVÁ ÚPRAVA			SV. VÝŠKA [mm]	POZNÁMKY
			PODLAHA	STĚNA	STROP		
13/204a	WC IMOBILNÍ - PŘEDSÍŇ	5,05	KERAMICKÁ DLAŽBA	OMÍTKA + OBKLAD	SDK PODHLED	3 320	-
13/204b	WC IMOBILNÍ	4,52	KERAMICKÁ DLAŽBA	OMÍTKA + OBKLAD	SDK PODHLED	3 320	-
14/203a	WC DÍVKY - PŘEDSÍŇ	6,41	KERAMICKÁ DLAŽBA	OMÍTKA + OBKLAD	SDK PODHLED	3 250	-
14/203b	WC DÍVKY	8,57	KERAMICKÁ DLAŽBA	OMÍTKA + OBKLAD	SDK PODHLED	3 320	-
		24,55 m²					

LEGENDA PRVKŮ

- OTOPNÉ TĚLESO
- ELEKTRICKÝ OSOUCÉČ RUKOU

LEGENDA MATERIÁLŮ

STÁVAJÍCÍ KONSTRUKCE


NOVÉ KONSTRUKCE

LEGENDA ČAR A ZNAČEK

- S.V. X XXX
- KERAMICKÝ OBKLAD 150x150 mm
- SKLADBA KONSTRUKCE - VIZ D.1.1-01 VÝPIS SKLADEB KONSTRUKCÍ

POZNÁMKY

- KERAMICKÝ OBKLAD O ROZMĚRU 150x150 mm
- ZAKRESLENO DLE PODKLADU POSKYTNUTÉHO INVESTOREM, NUTNO OVĚRIT NA MÍSTĚ
- PARAPET BUDE NOVĚ TVOŘEN KERAMICKÝM OBKLADEM, VÝŠKOVÉ VYROVNÁNÍ ŘEŠENO INDIVIDUÁLNĚ
- (W.X) SANITÁRNÍ PŘÍČKY, TL 32 mm, ROZMĚRY DLE PROJEKTOVÉ DOKUMENTACE, BARVA DLE INVESTORA, DVEŘE SOUČÁSTÍ SANITÁRNÍCH PŘÍČEK, KOVÁNÍ DVEŘNÍCH KŘÍDEL - BEZPEČNOSTNÍ WC ZÁMEK (BEZPEČNOSTNÍ = NOUZOVÉ OTEVÍRATELNÉ ZVENKU)

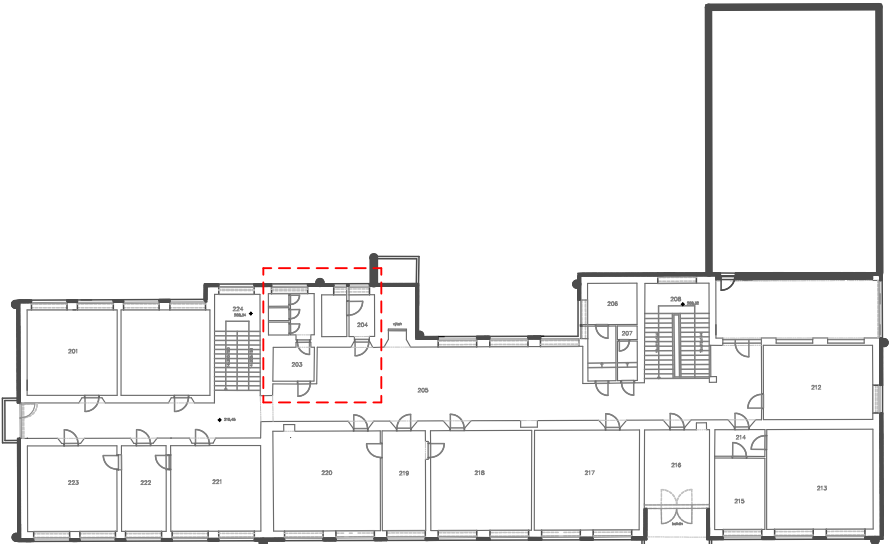

0,000 m vztažena k úrovni podlahy 1.NP

generální projektant

A3

atelier3, s.r.o.
IČ 09424822
Cyrilská 508/7
Staré Brno, 602 00 Brno
www.atelier3.cz
jsme@atelier3.cz

zopovědný projektant

Ing. Jaroslav Pospíšil, IP00 1007101

724 304 678 pospisil@atelier3.cz

projektant

Bc. Pavlína Nováková

Monika Balášová

kontakt

777 970 361 novakova@atelier3.cz

605 368 311 balasova@atelier3.cz

architekt

-

stavebník

Základní škola Brno, Sekaninova, příspěvková organizace

místo stavby

obec Brno [582786], k.ú. Husovice [610844], p.č. 599/1, 600, 601, 602

název stavby

REKONSTRUKCE SOCIÁLNÍHO ZAŘÍZENÍ
VČETNĚ ROZVODŮ VODY A KANALIZACE

stavební objekt

SO 01 - ZŠ Sekaninova

část dokumentace


D.1.1 ARCHITEKTONICKO-STAVEBNÍ ŘEŠENÍ

obsah výkresu

PŮDORYS 2.NP - WC DÍVKY

autorizace

<

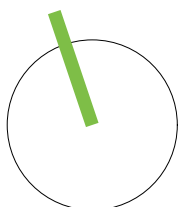

ATELIER