


ŘEZ C-C'

STÁVAJÍCÍ STAV

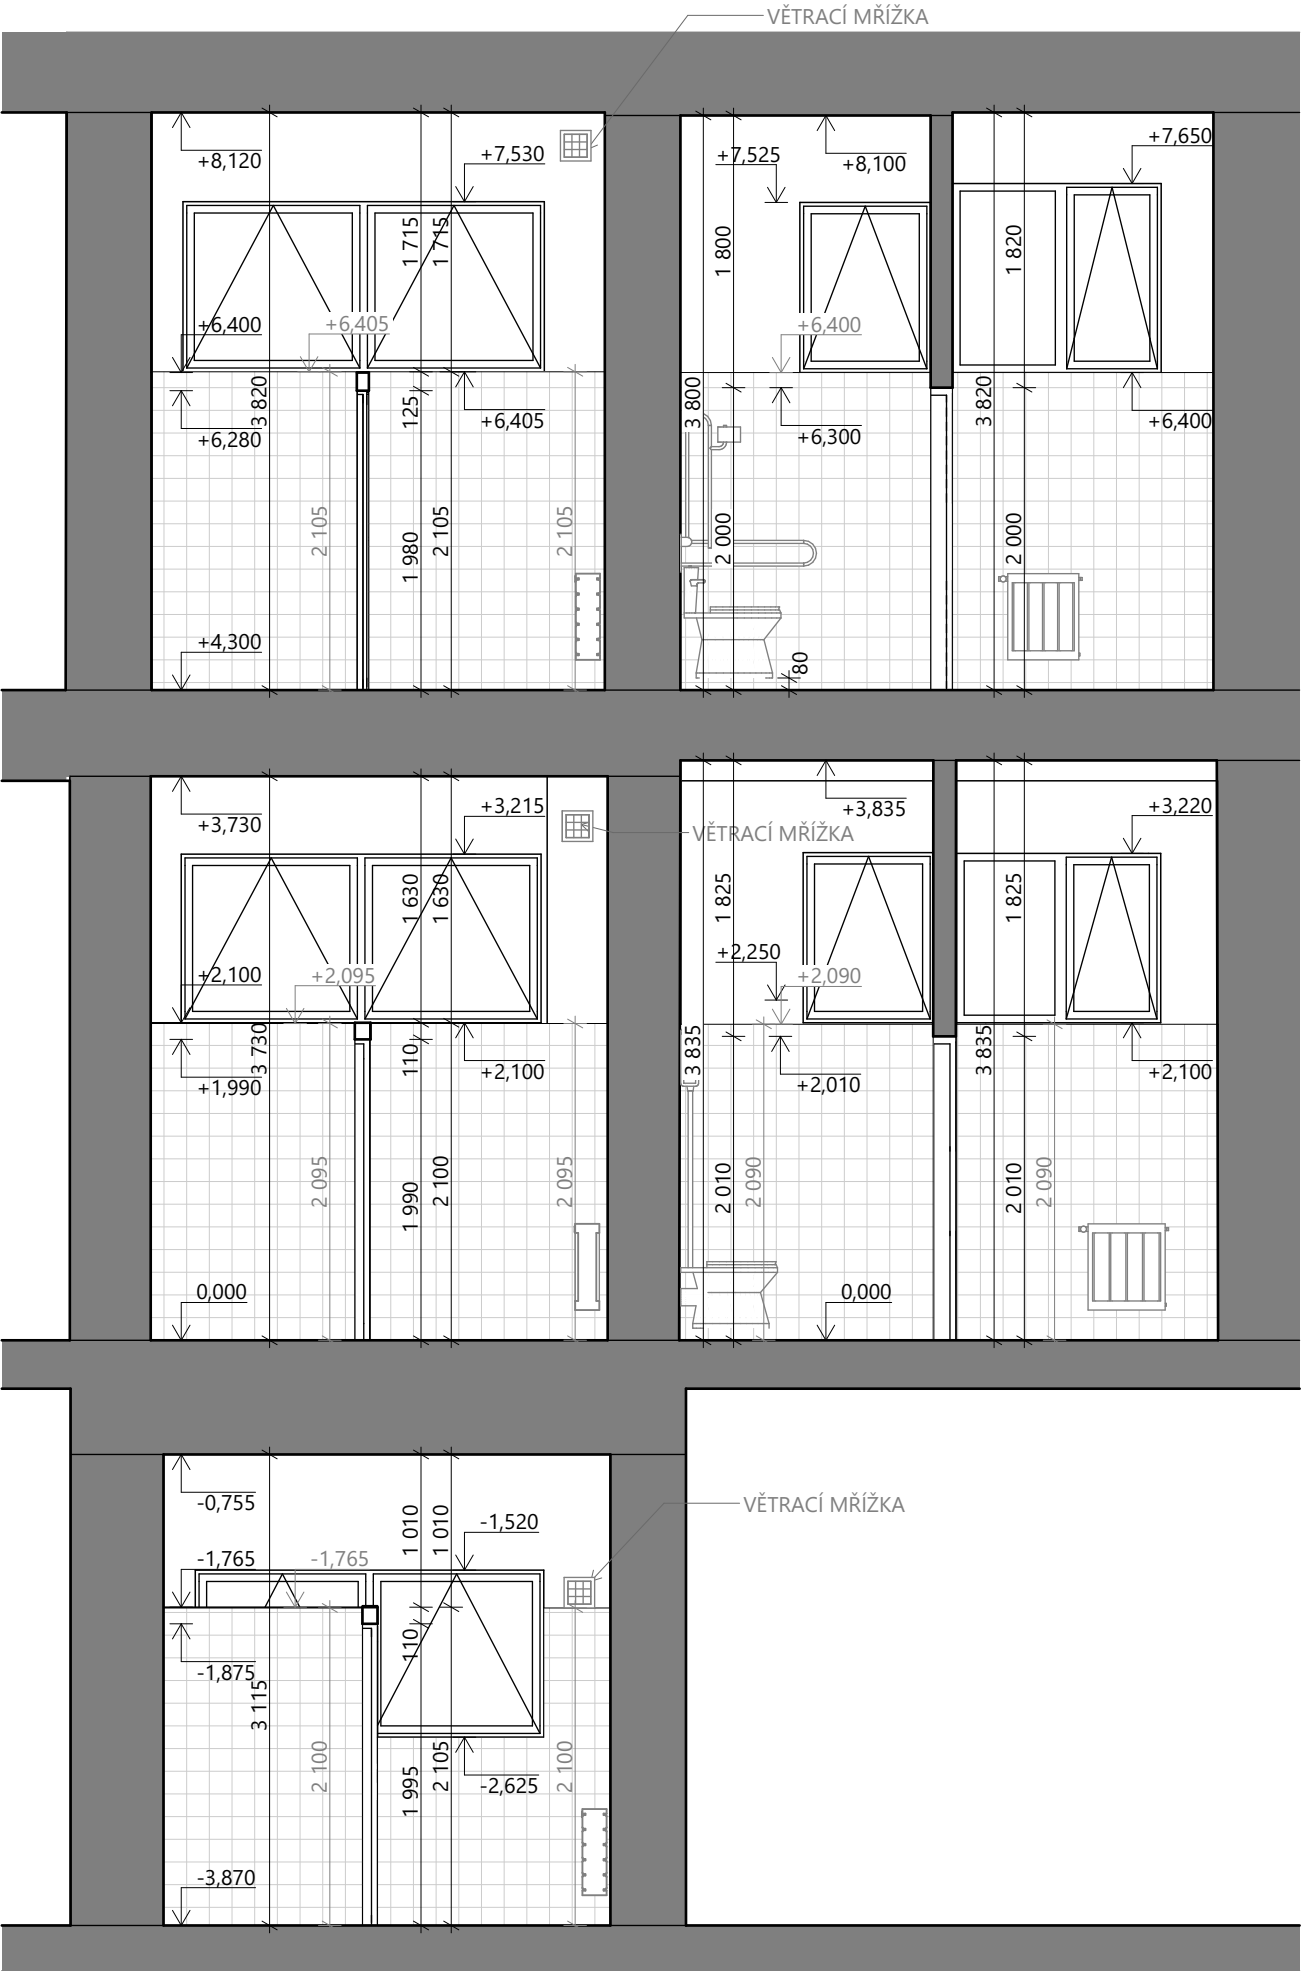


LEGENDA MATERIÁLŮ

STÁVAJÍCÍ KONSTRUKCE

POZNÁMKY

- KERAMICKÝ OBKLAD O ROZMĚRU 150x150 mm
- ZAKRESLENO DLE PODKLADU POSKYTNUTÉHO INVESTOREM, NUTNO OVĚŘIT NA MÍSTĚ

BOURANÝ STAV

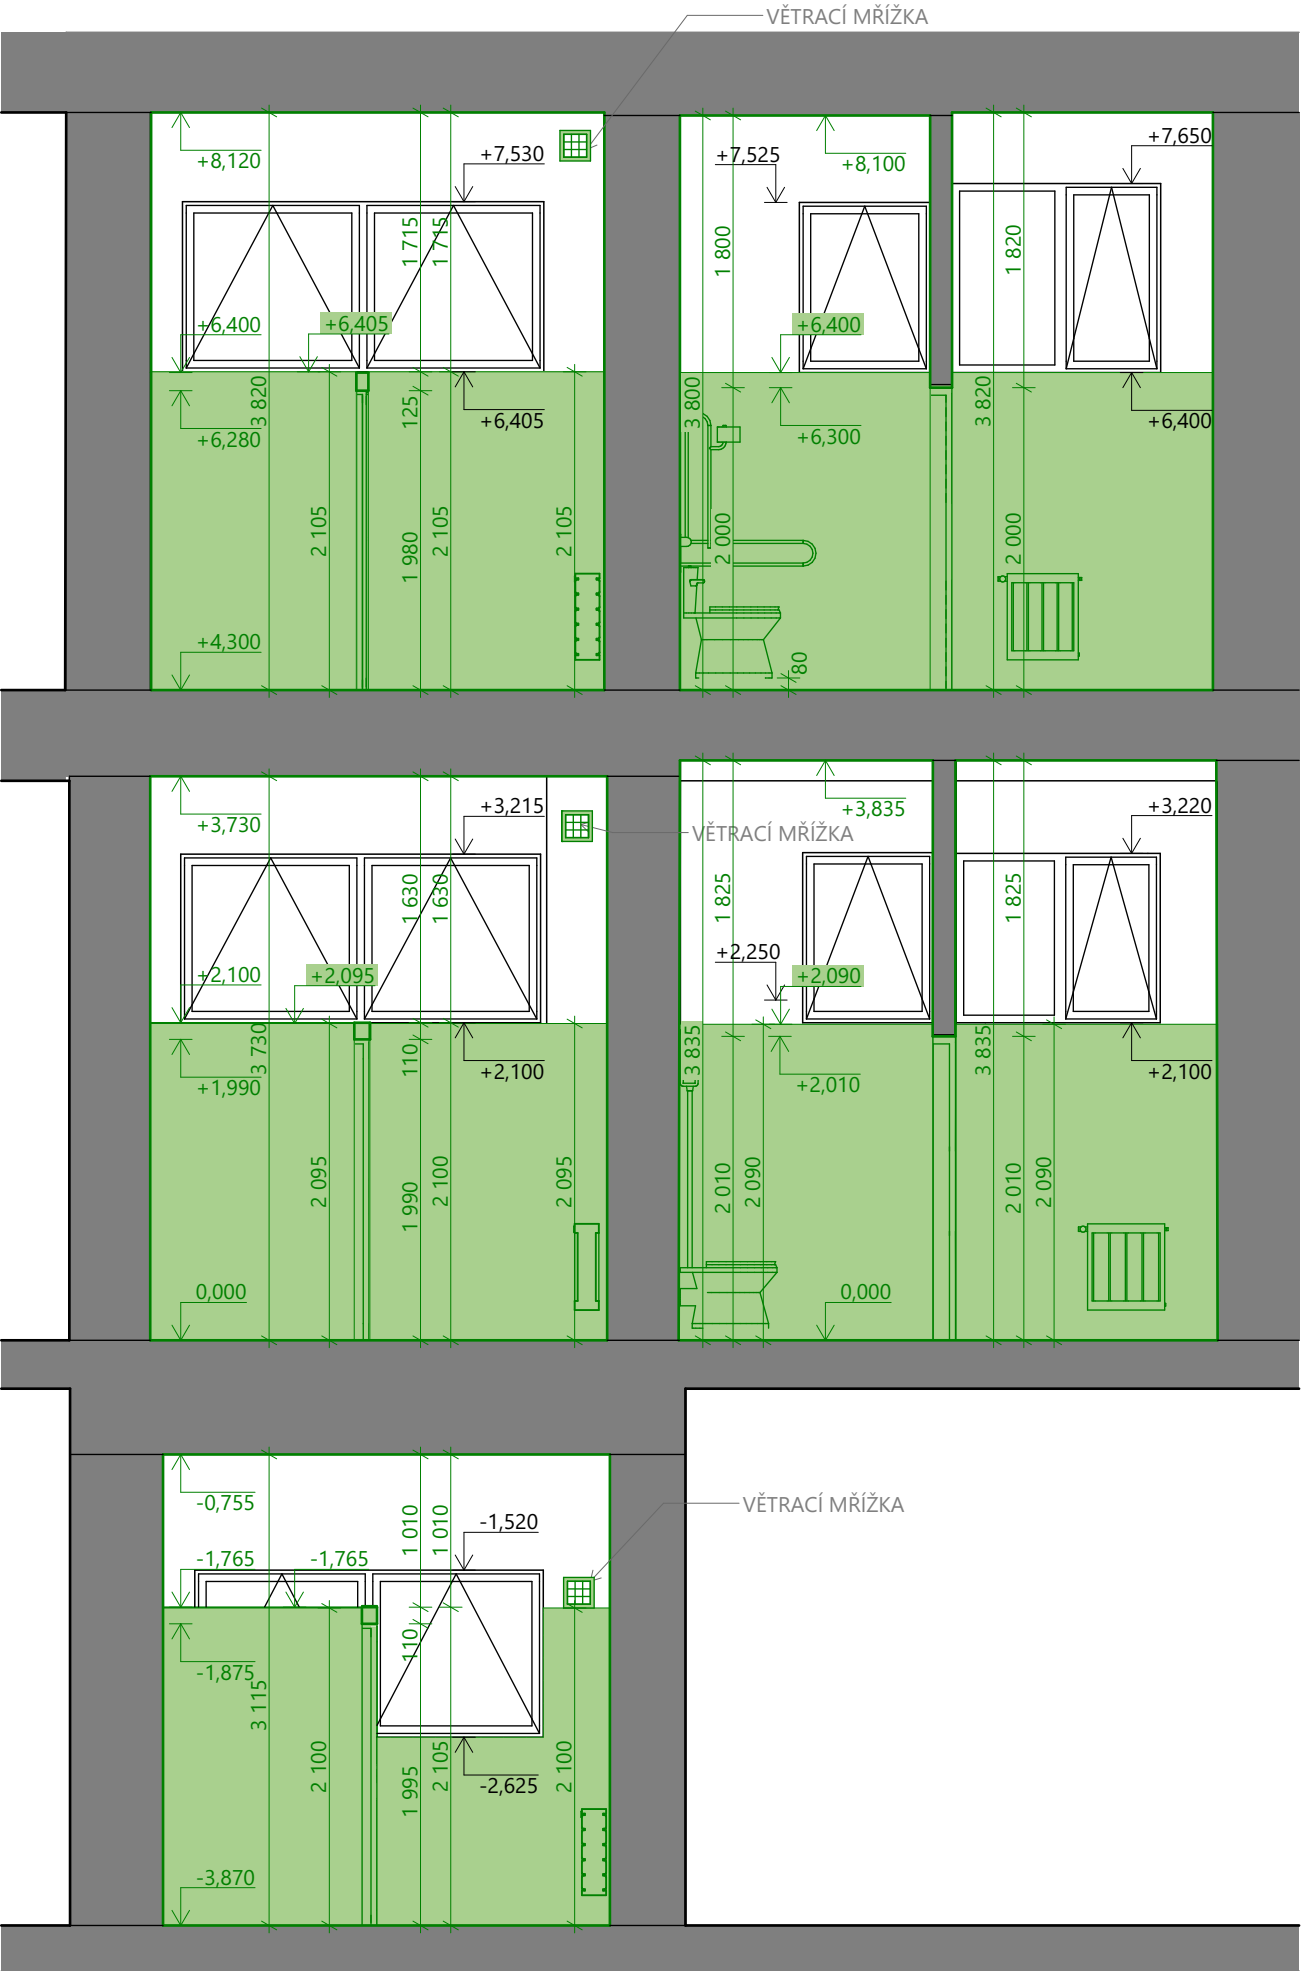

LEGENDA MATERIÁLŮ


STÁVAJÍCÍ KONSTRUKCE

BOURANÉ KONSTRUKCE

POZNÁMKY

- KERAMICKÝ OBKLAD O ROZMĚRU 150x150 mm
- ZAKRESLENO DLE PODKLADU POSKYTNUTÉHO INVESTOREM, NUTNO OVĚŘIT NA MÍSTĚ

NOVÝ STAV

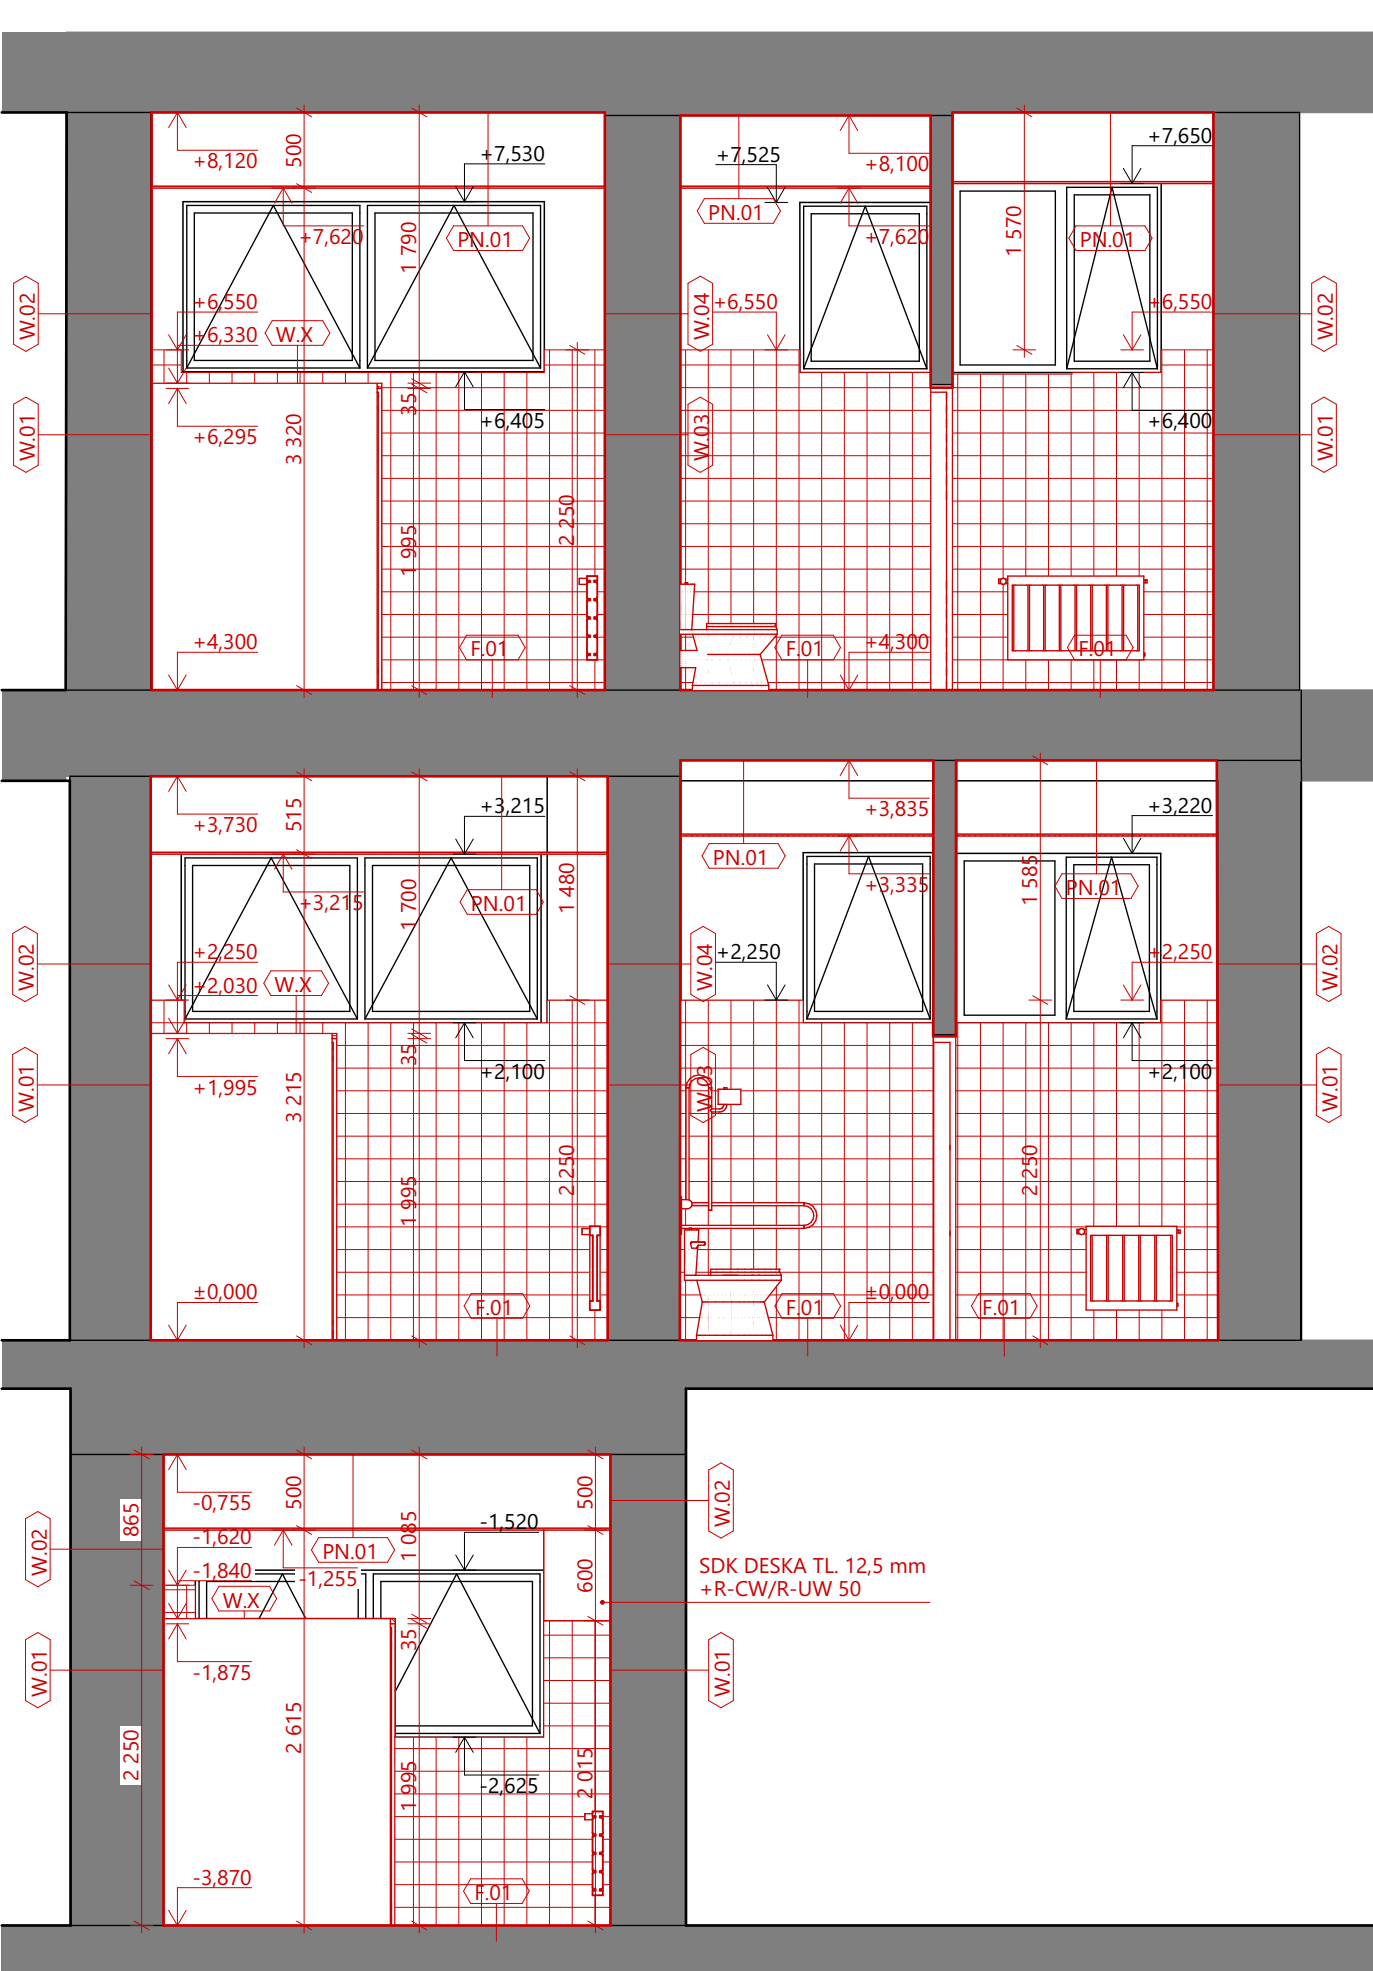

LEGENDA MATERIÁLŮ

STÁVAJÍCÍ KONSTRUKCE

NOVÉ KONSTRUKCE

LEGENDA ČAR A ZNAČEK

X.XX SKLADBA KONSTRUKCE - VIZ D.1.1-01 VÝPIS SKLADEB KONSTRUKCÍ

POZNÁMKY

- KERAMICKÝ OBKLAD O ROZMĚRU 150x150 mm
- ZAKRESLENO DLE PODKLADU POSKYTNUTÉHO INVESTOREM, NUTNO OVĚŘIT NA MÍSTĚ
- PARAPET BUDE NOVĚ TVOŘEN KERAMICKÝM OBKLADEM, VÝŠKOVÉ VYROVNÁNÍ ŘEŠENO INDIVIDUÁLNĚ
- (W.X) SANITÁRNÍ PŘÍČKY, TL. 32 mm, ROZMĚRY DLE PROJEKTOVÉ DOKUMENTACE, BARVA DLE INVESTORA, DVEŘE SOUČÁSTI SANITÁRNÍCH PŘÍČEK, KOVÁNÍ DVEŘNÍCH KŘÍDEL - BEZPEČNOSTNÍ WC ZÁMEK (BEZPEČNOSTNÍ = NOUZOVÉ OTEVÍRATELNÉ ZVENKU)

0,000 m vztažena k úrovni podlahy 1 NP

generální projektant

A3

atelier3, s.r.o.
IČ 09424822
Cyrilská 508/7
Staré Brno, 602 00 Brno
www.atelier3.cz
jsme@atelier3.cz

zopovědný projektant

Ing. Jaroslav Pospíšil, IP00 1007101

724 304 678 pospisi@atelier3.cz

projektant

Bc. Pavlína Nováková

Monika Balášová

kontakt

777 970 361 novakova@atelier3.cz

605 368 311 balasova@atelier3.cz

architekt

-

stavebník

Základní škola Brno, Sekaninova, příspěvková organizace

místo stavby

obec Brno [582786], k.ú. Husovice [610844], p.č. 599/1, 600, 601, 602

název stavby

REKONSTRUKCE SOCIÁLNÍHO ZAŘÍZENÍ
VČETNĚ ROZVODŮ VODY A KANALIZACE

stavební objekt

SO 01 - ZŠ Sekaninova

část dokumentace

D.1.1 ARCHITEKTONICKO-STAVEBNÍ ŘEŠENÍ

obsah výkresu

ŘEZ C-C'

autorizace

datum

03/2025

revize

zakázka

A3 25-005

stupně

DPS

měřítko

číslo výkresu

1:50

D.1.1-11

ATELIER3

ATELIER