
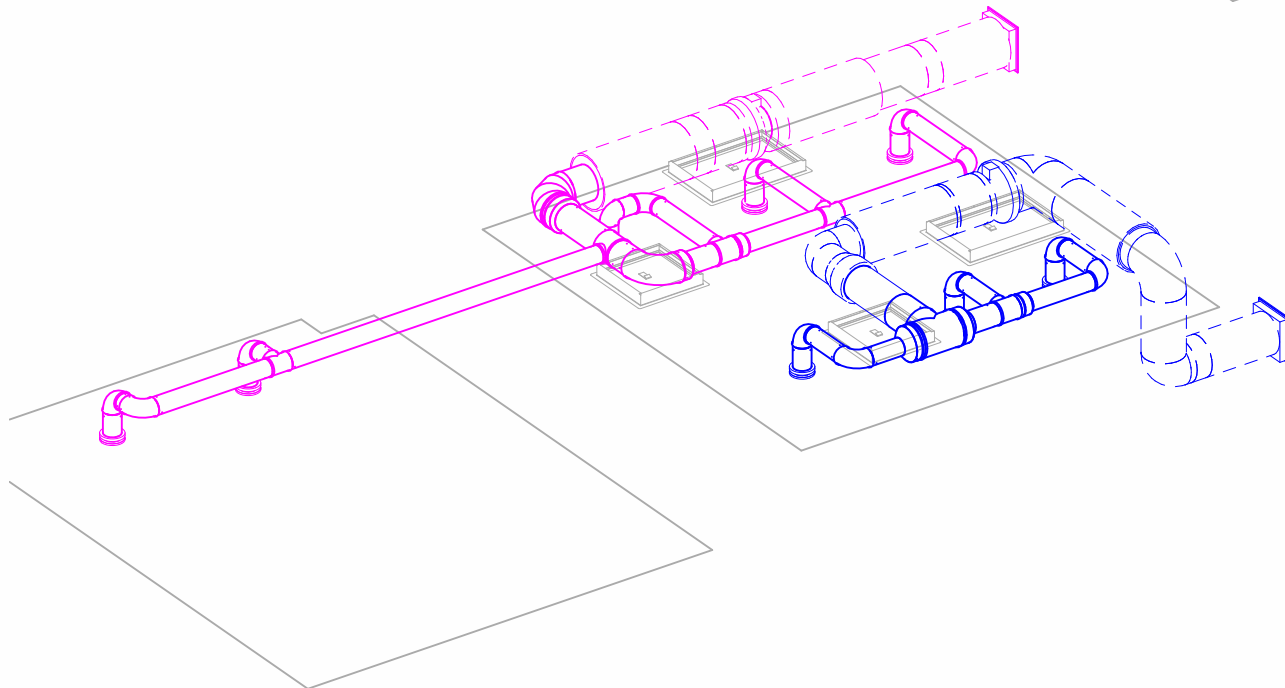
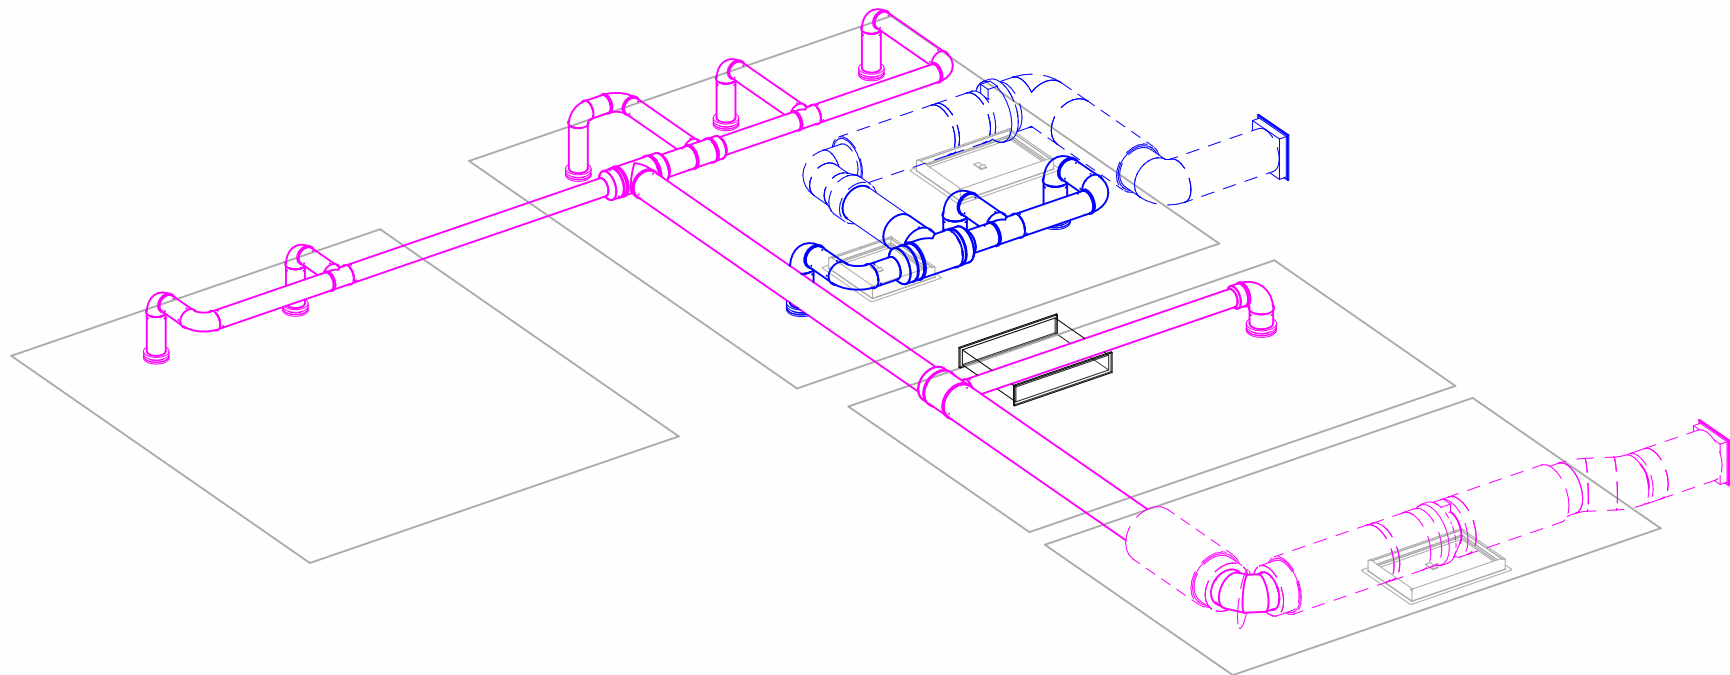




1

ZŠ levá část Axonometrie

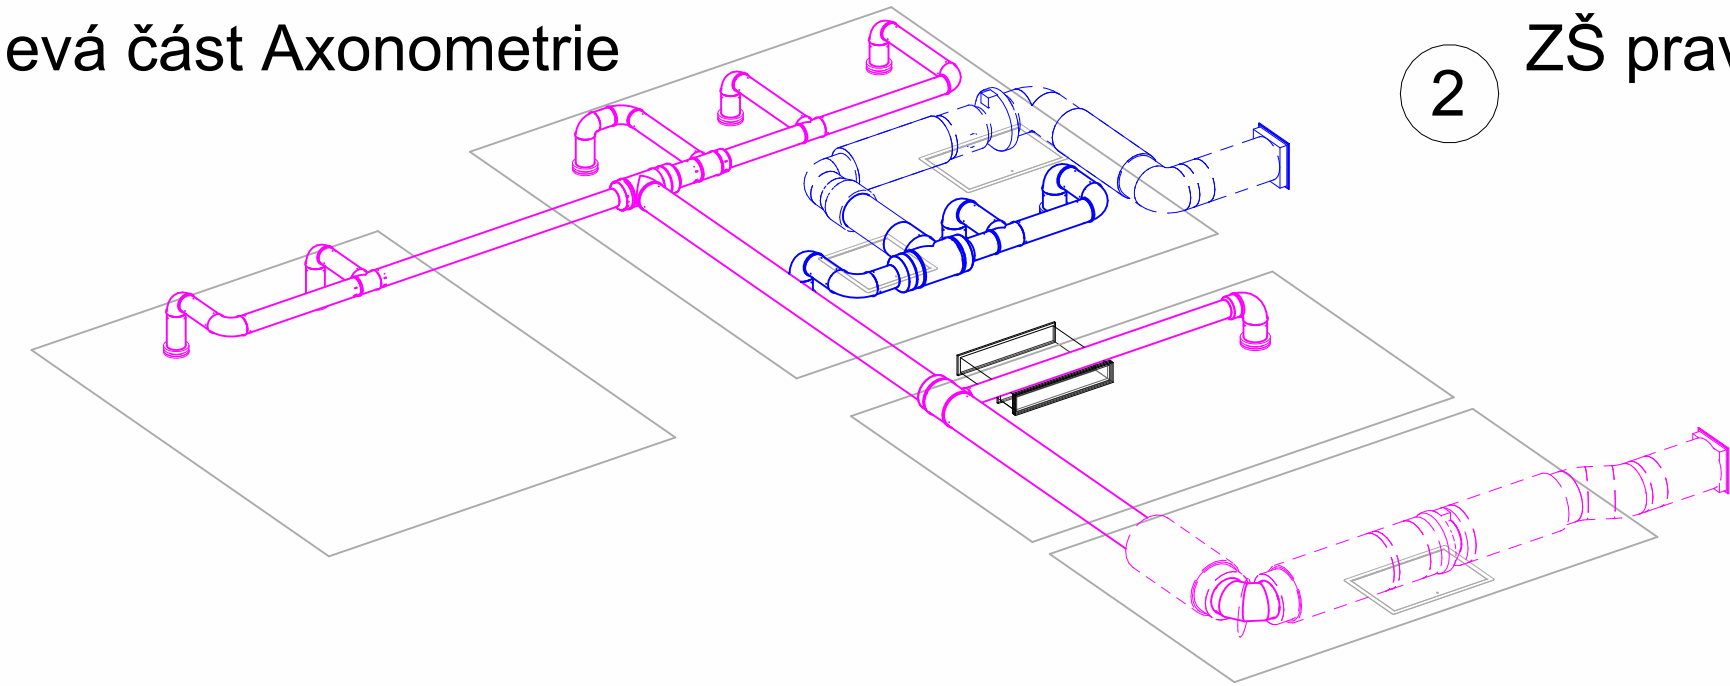


2

ZŠ pravá část Axonometrie

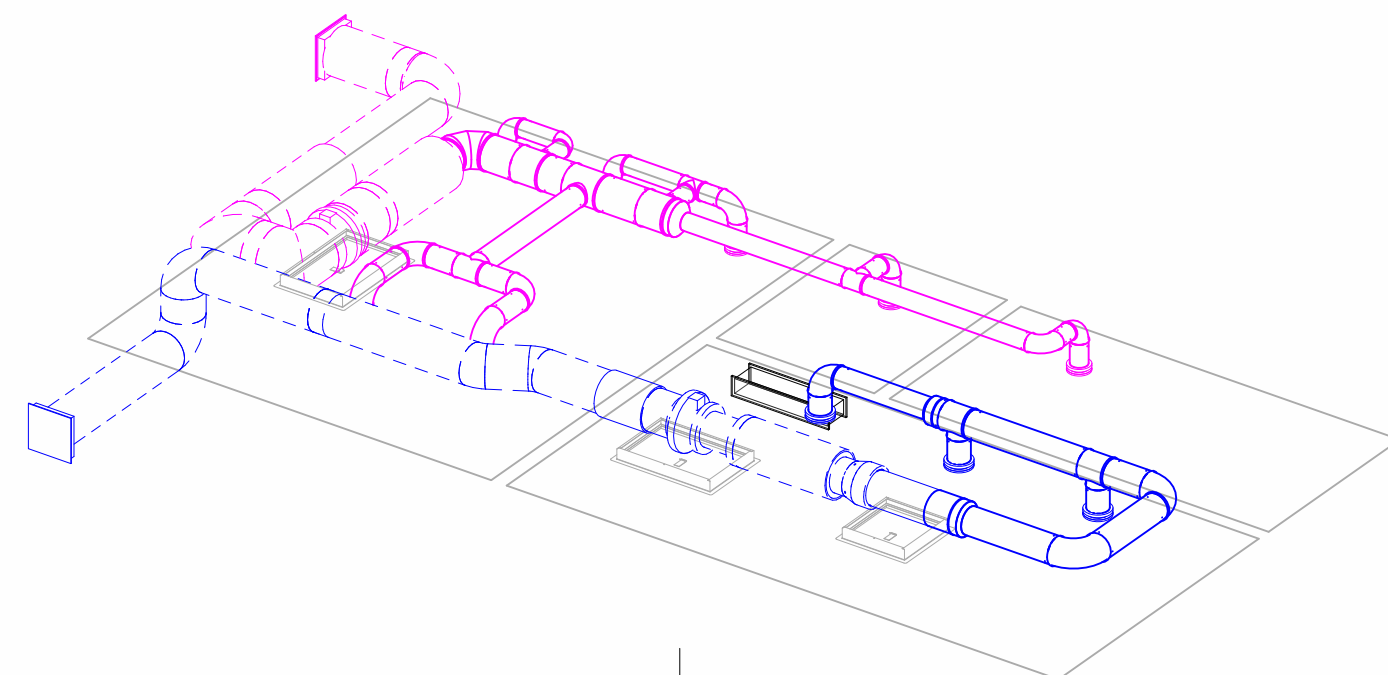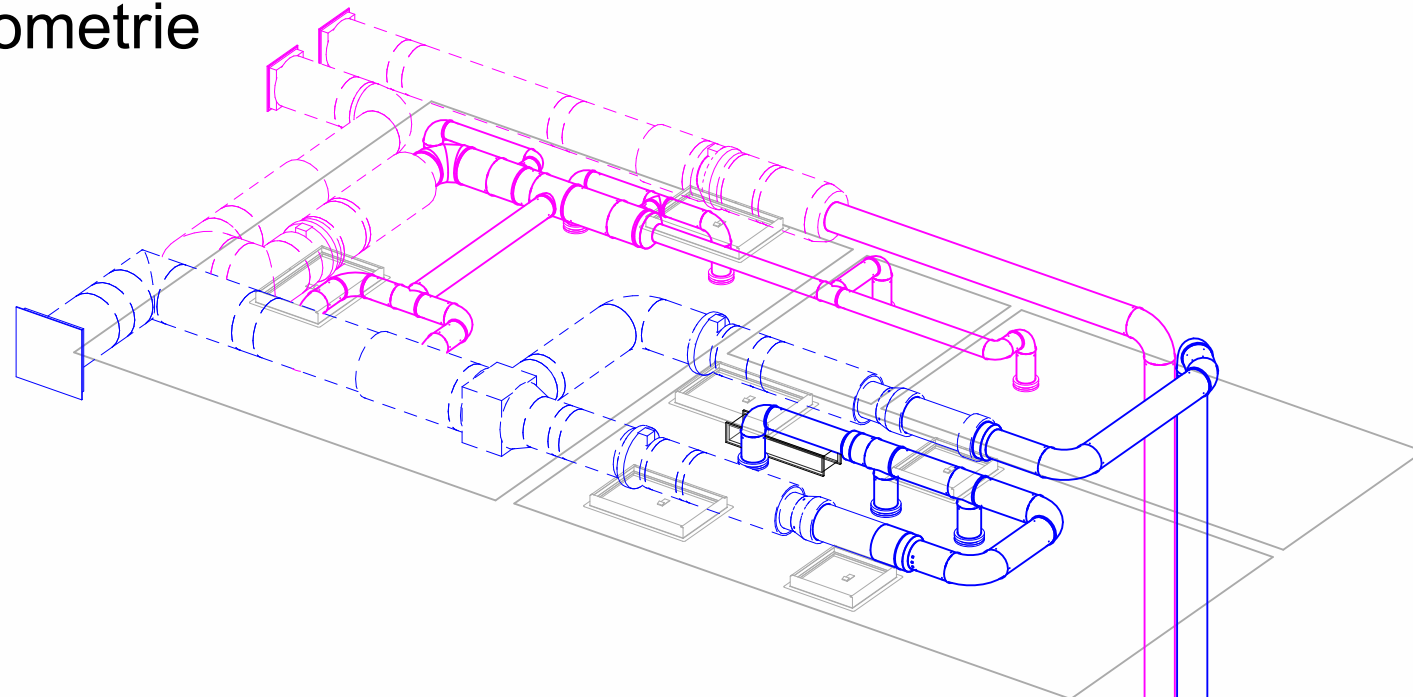



3

Tělocvična sprchy

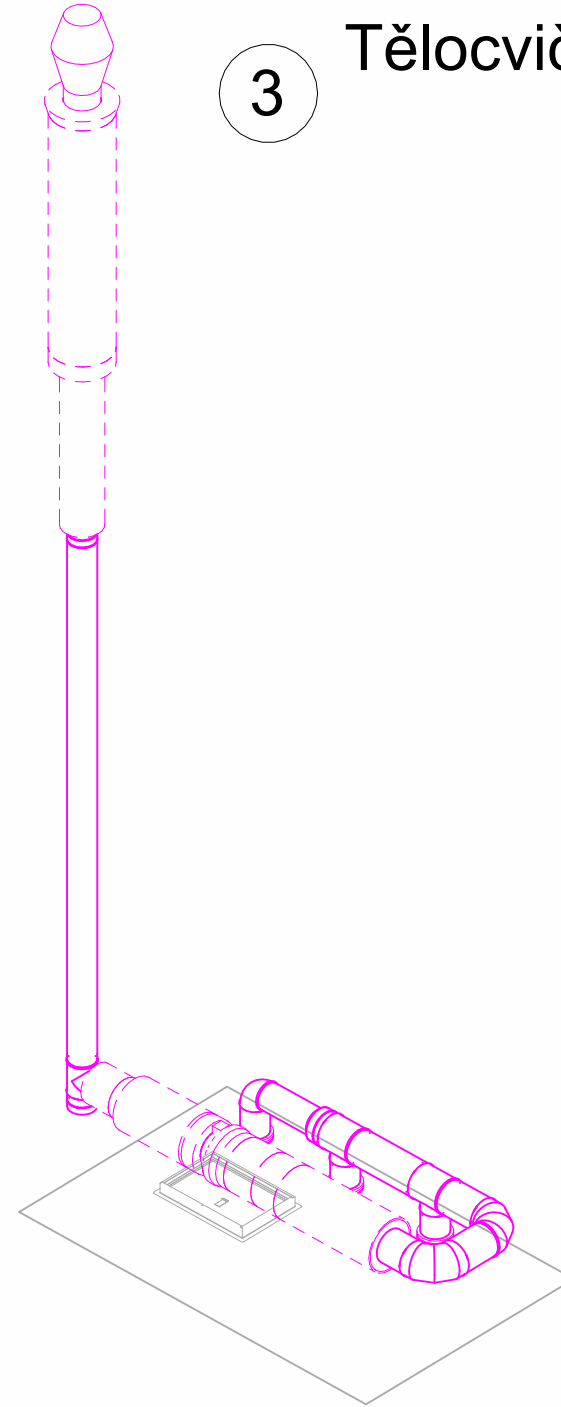

4

WC tělocvična Axonometrie

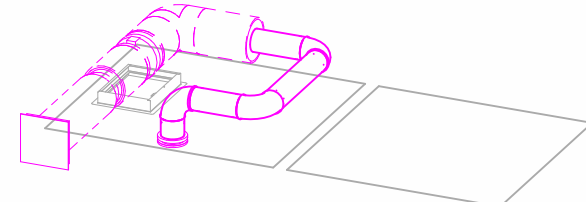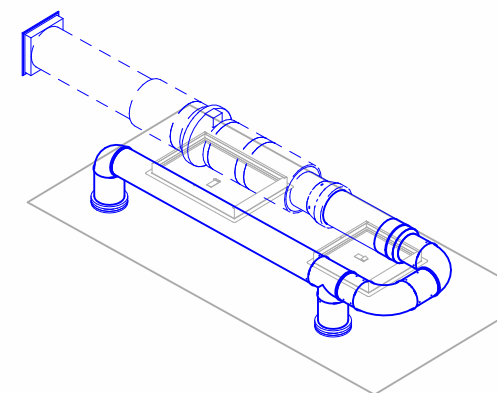

LEGENDA

POTRUBÍ - PŘÍVOD (SUP)

POTRUBÍ - ODVOD (ETA)

<