



OCELOVÍ SCHODIŠTE

POHLED A

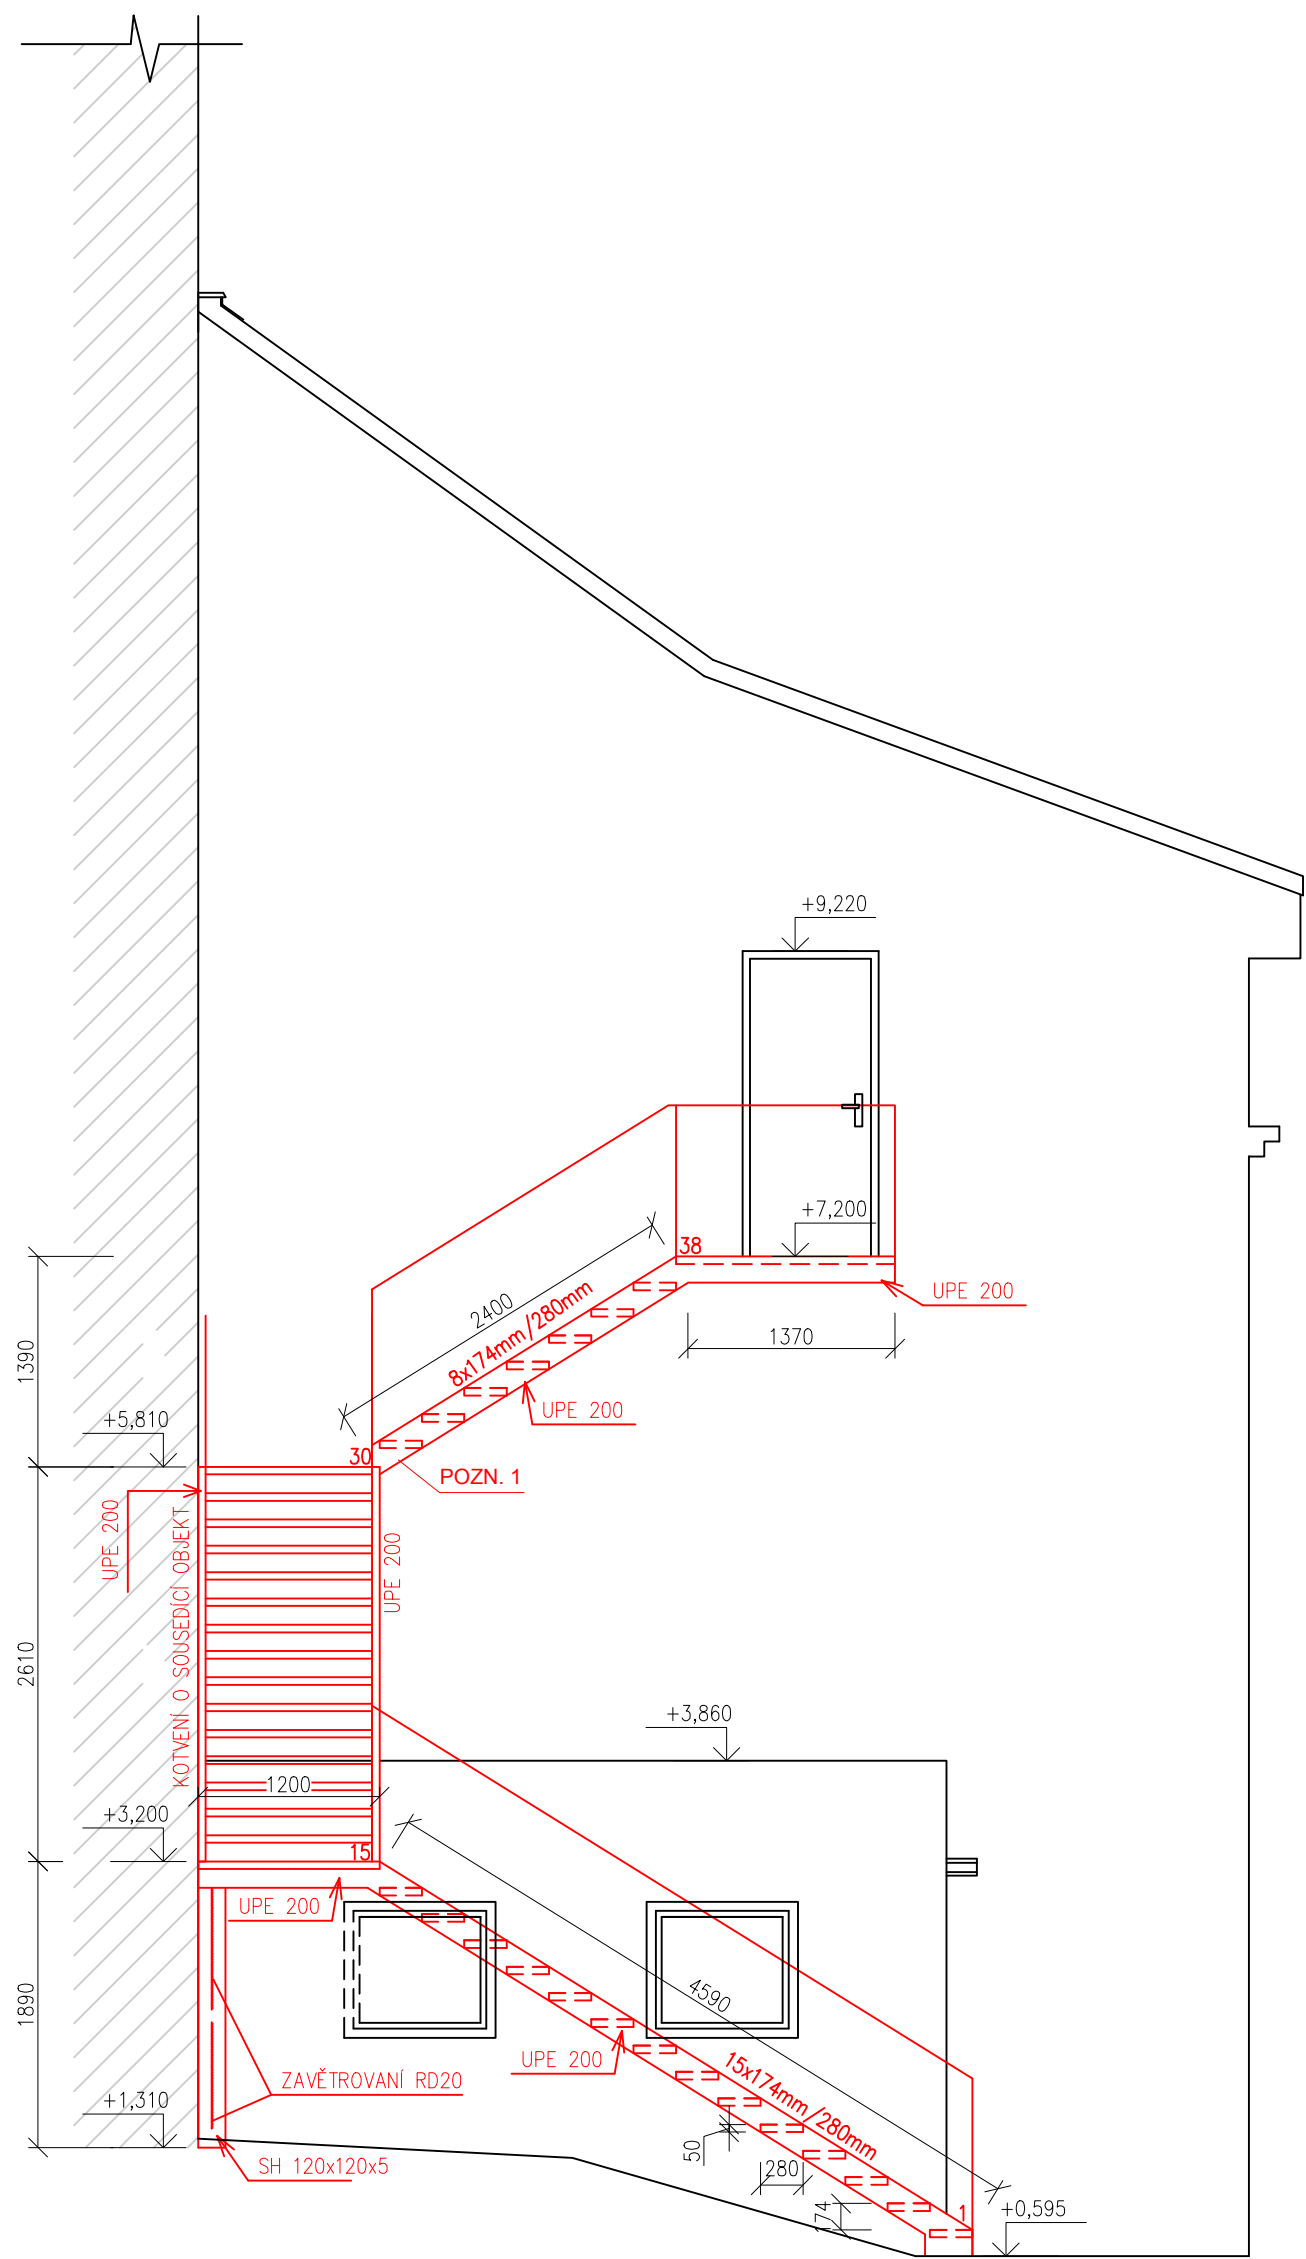

POHLED B

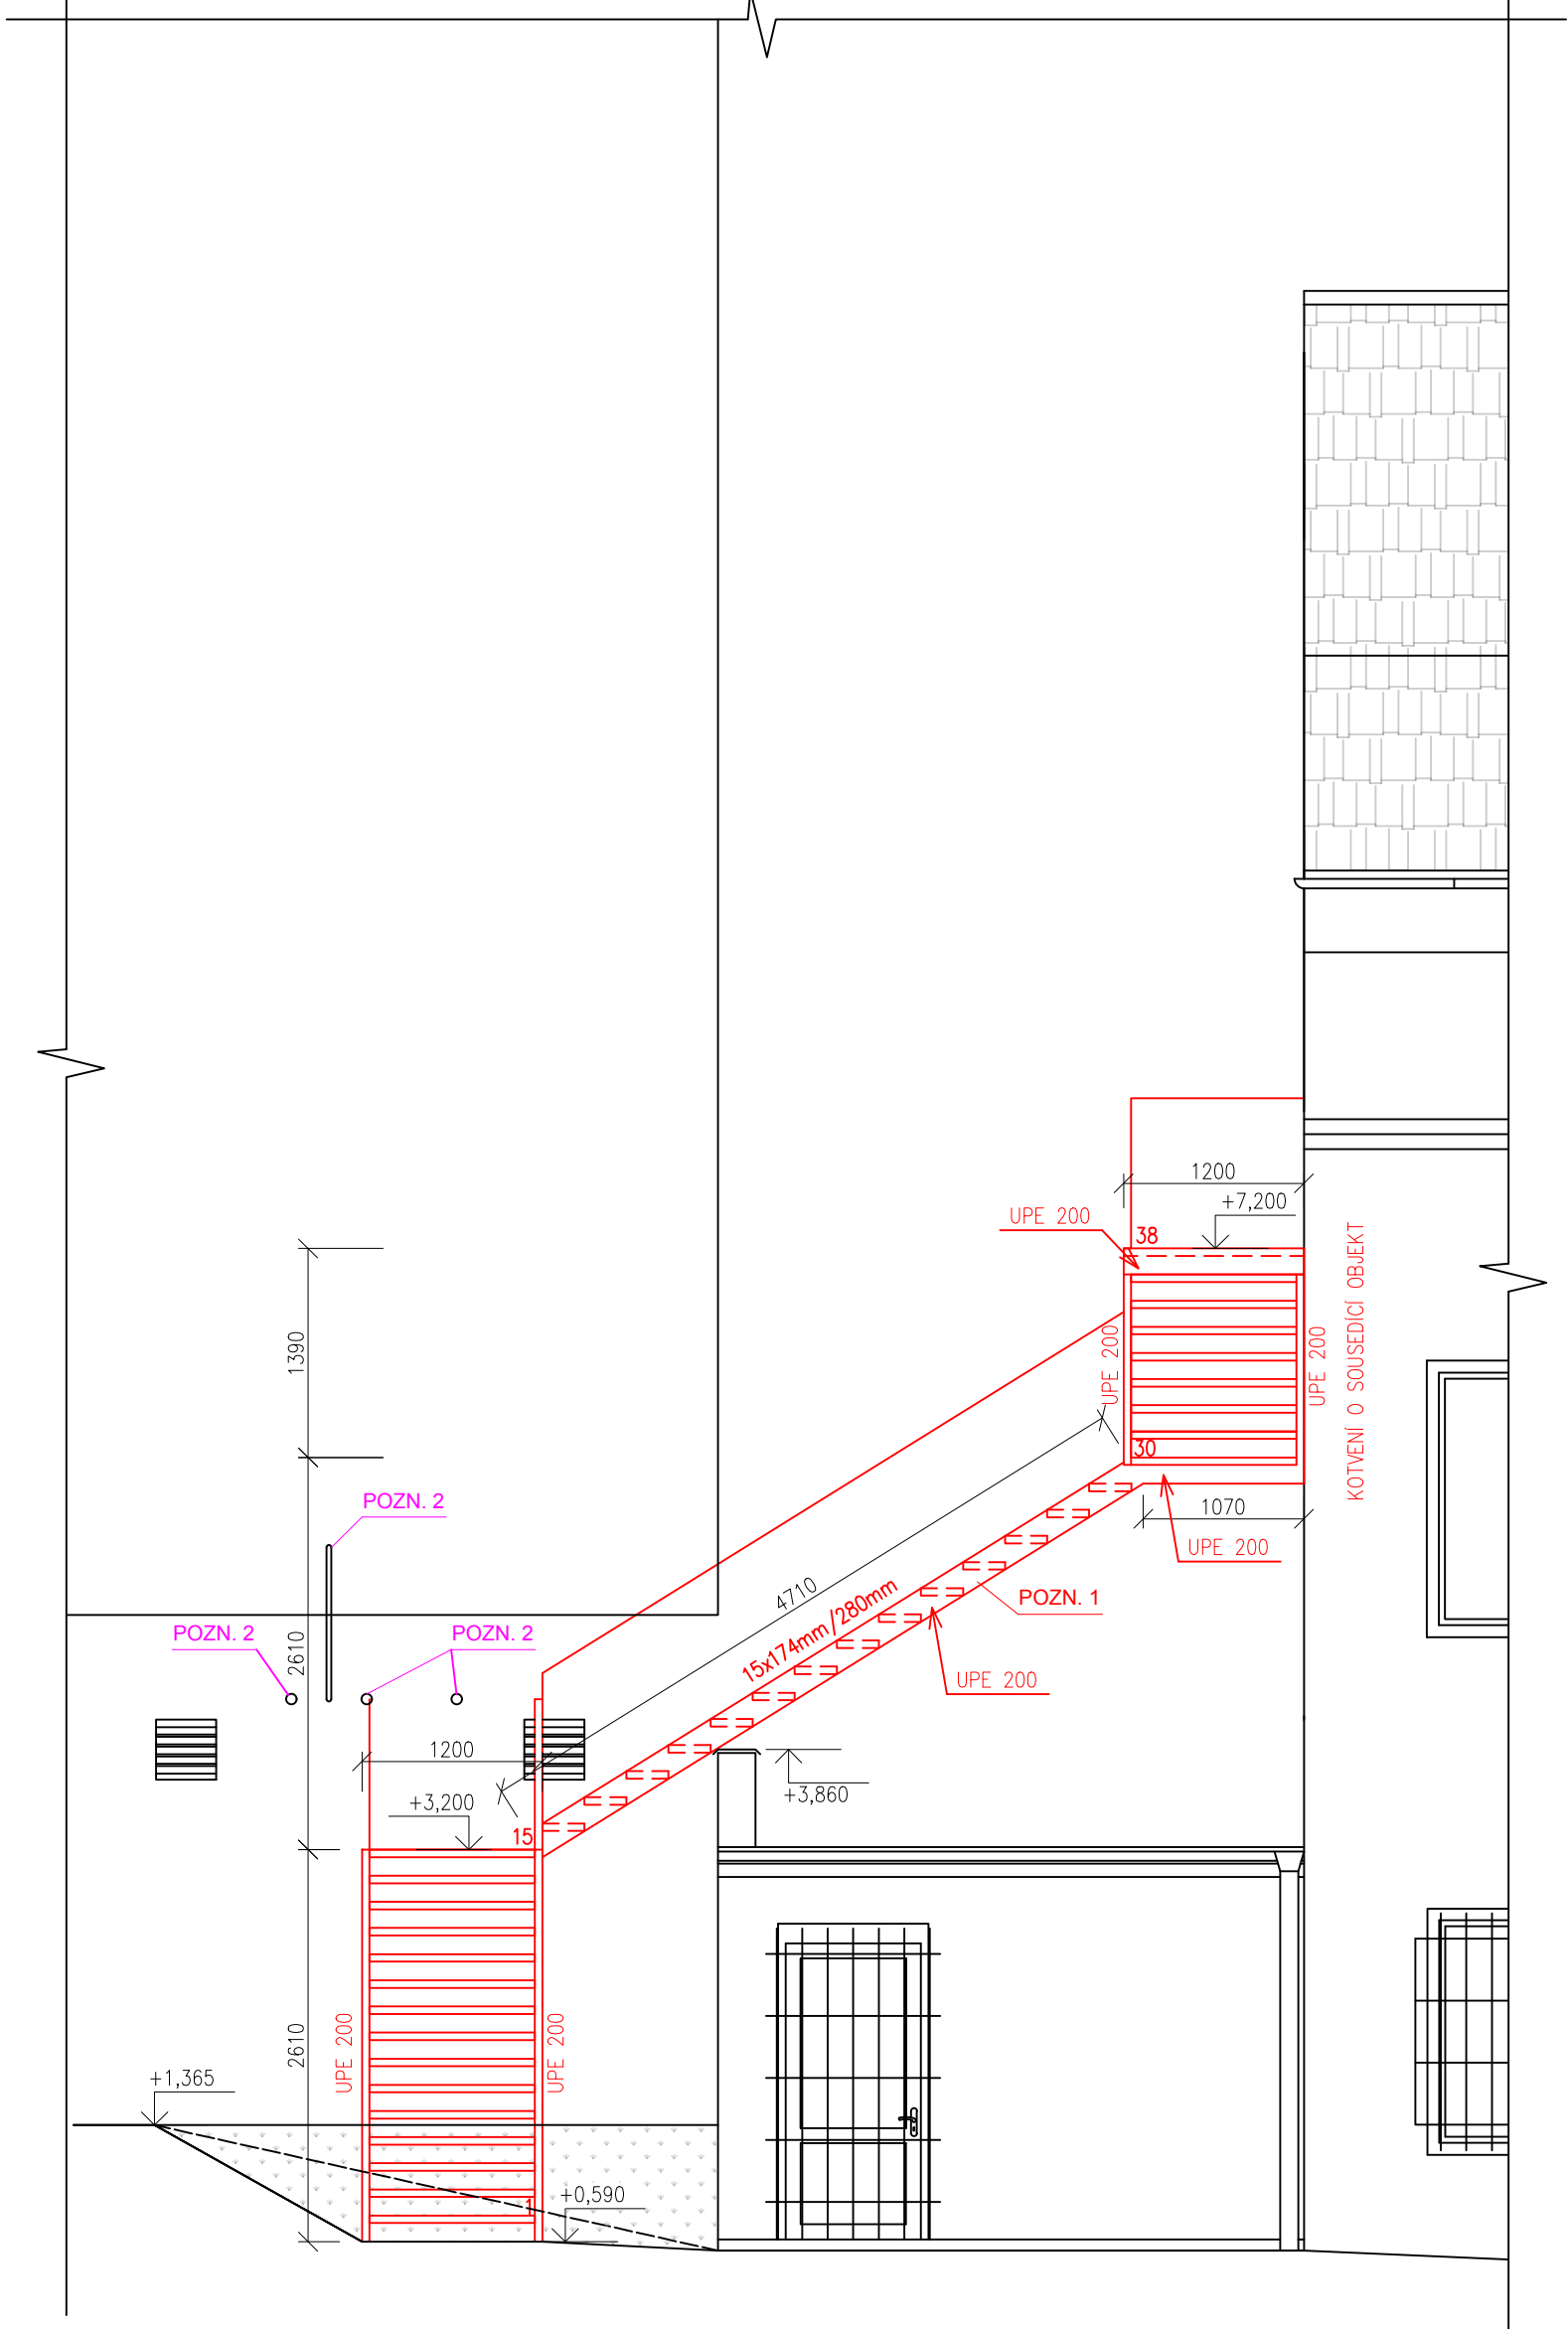

POZNÁMKY:

POZN. 1: PRO OCELOVÁ SCHODIŠTĚ JE TŘEBA VYTVOŘIT VÝROBNÍ DÍLENSKOU DOKUMENTACI


POZN. 2: TRUBKY BUDOU ZAJIŠTĚNY A PŘED ZAHÁJENÍM STAVEBNÍCH PRACÍ SVEDENY MIMO ÚNIKOVÉ SCHODIŠTĚ

LEGENDA MATERIÁLŮ:

NOVÉ KONSTRUKCE

	STÁVAJÍCÍ KONSTRUKCE
--	----------------------

PŮDORYS OCELOVÉHO SCHODIŠTE

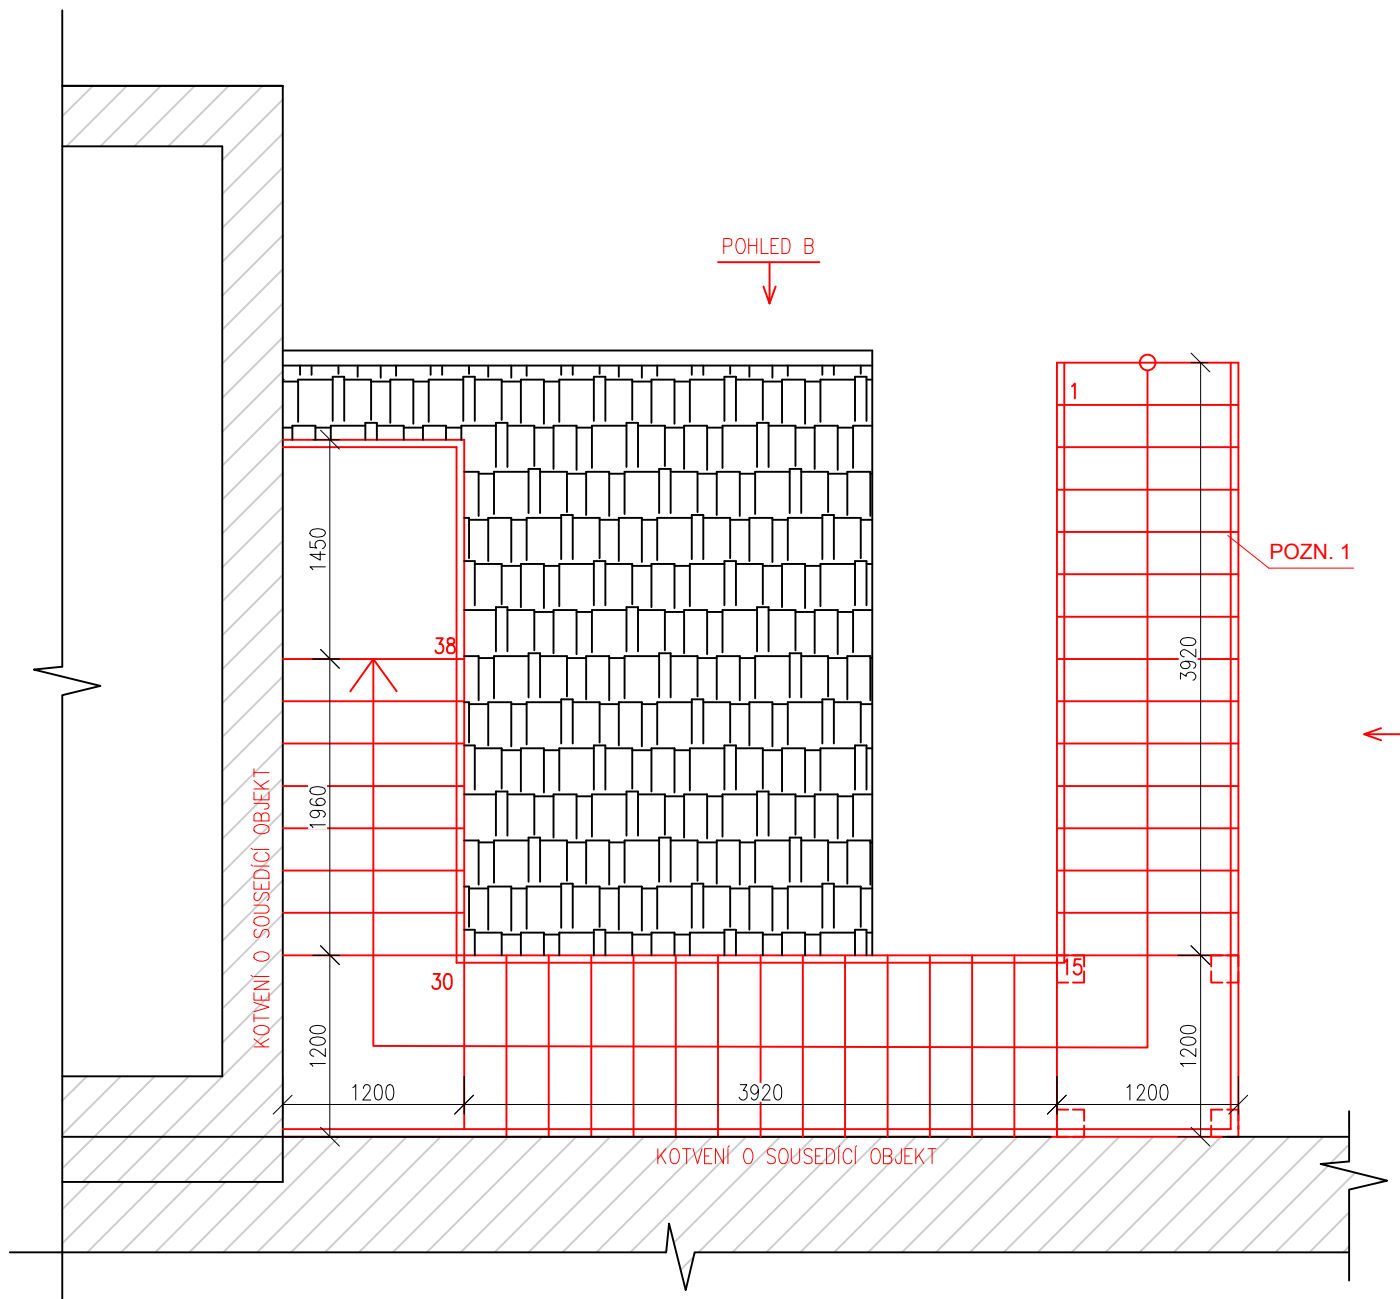

REV. PD 10/2023 AKTUALIZACE

název a místo stavby:
Rekonstrukce podkroví budovy Francouzská 99
 pro účely oboru Game art a Centra herního
 vzdělávání

p. k. ú. Zábrdovice, parc. č. 299

Investor:
Střední škola umění a designu a Vyšší odborná škola
Brno, příspěvková organizace
Husova 10, 602 00 Brno
Zastoupena: MgA. Tomáš Rybníček, ředitel

D.1.1 Architektonicko stavební řešení

Ing. Richard Vala, ČKAIT 1006753

vypracoval:
Bc. Ondřej Reichert

stupeň dokumentace:
ZSPD

ryšek:
OCELOVÉ SCHODIŠTE

něřítko:	datum:	formát
1:50	ŘÍJEN 2023	A1

Číslo výkresu:

D.1.1-20