


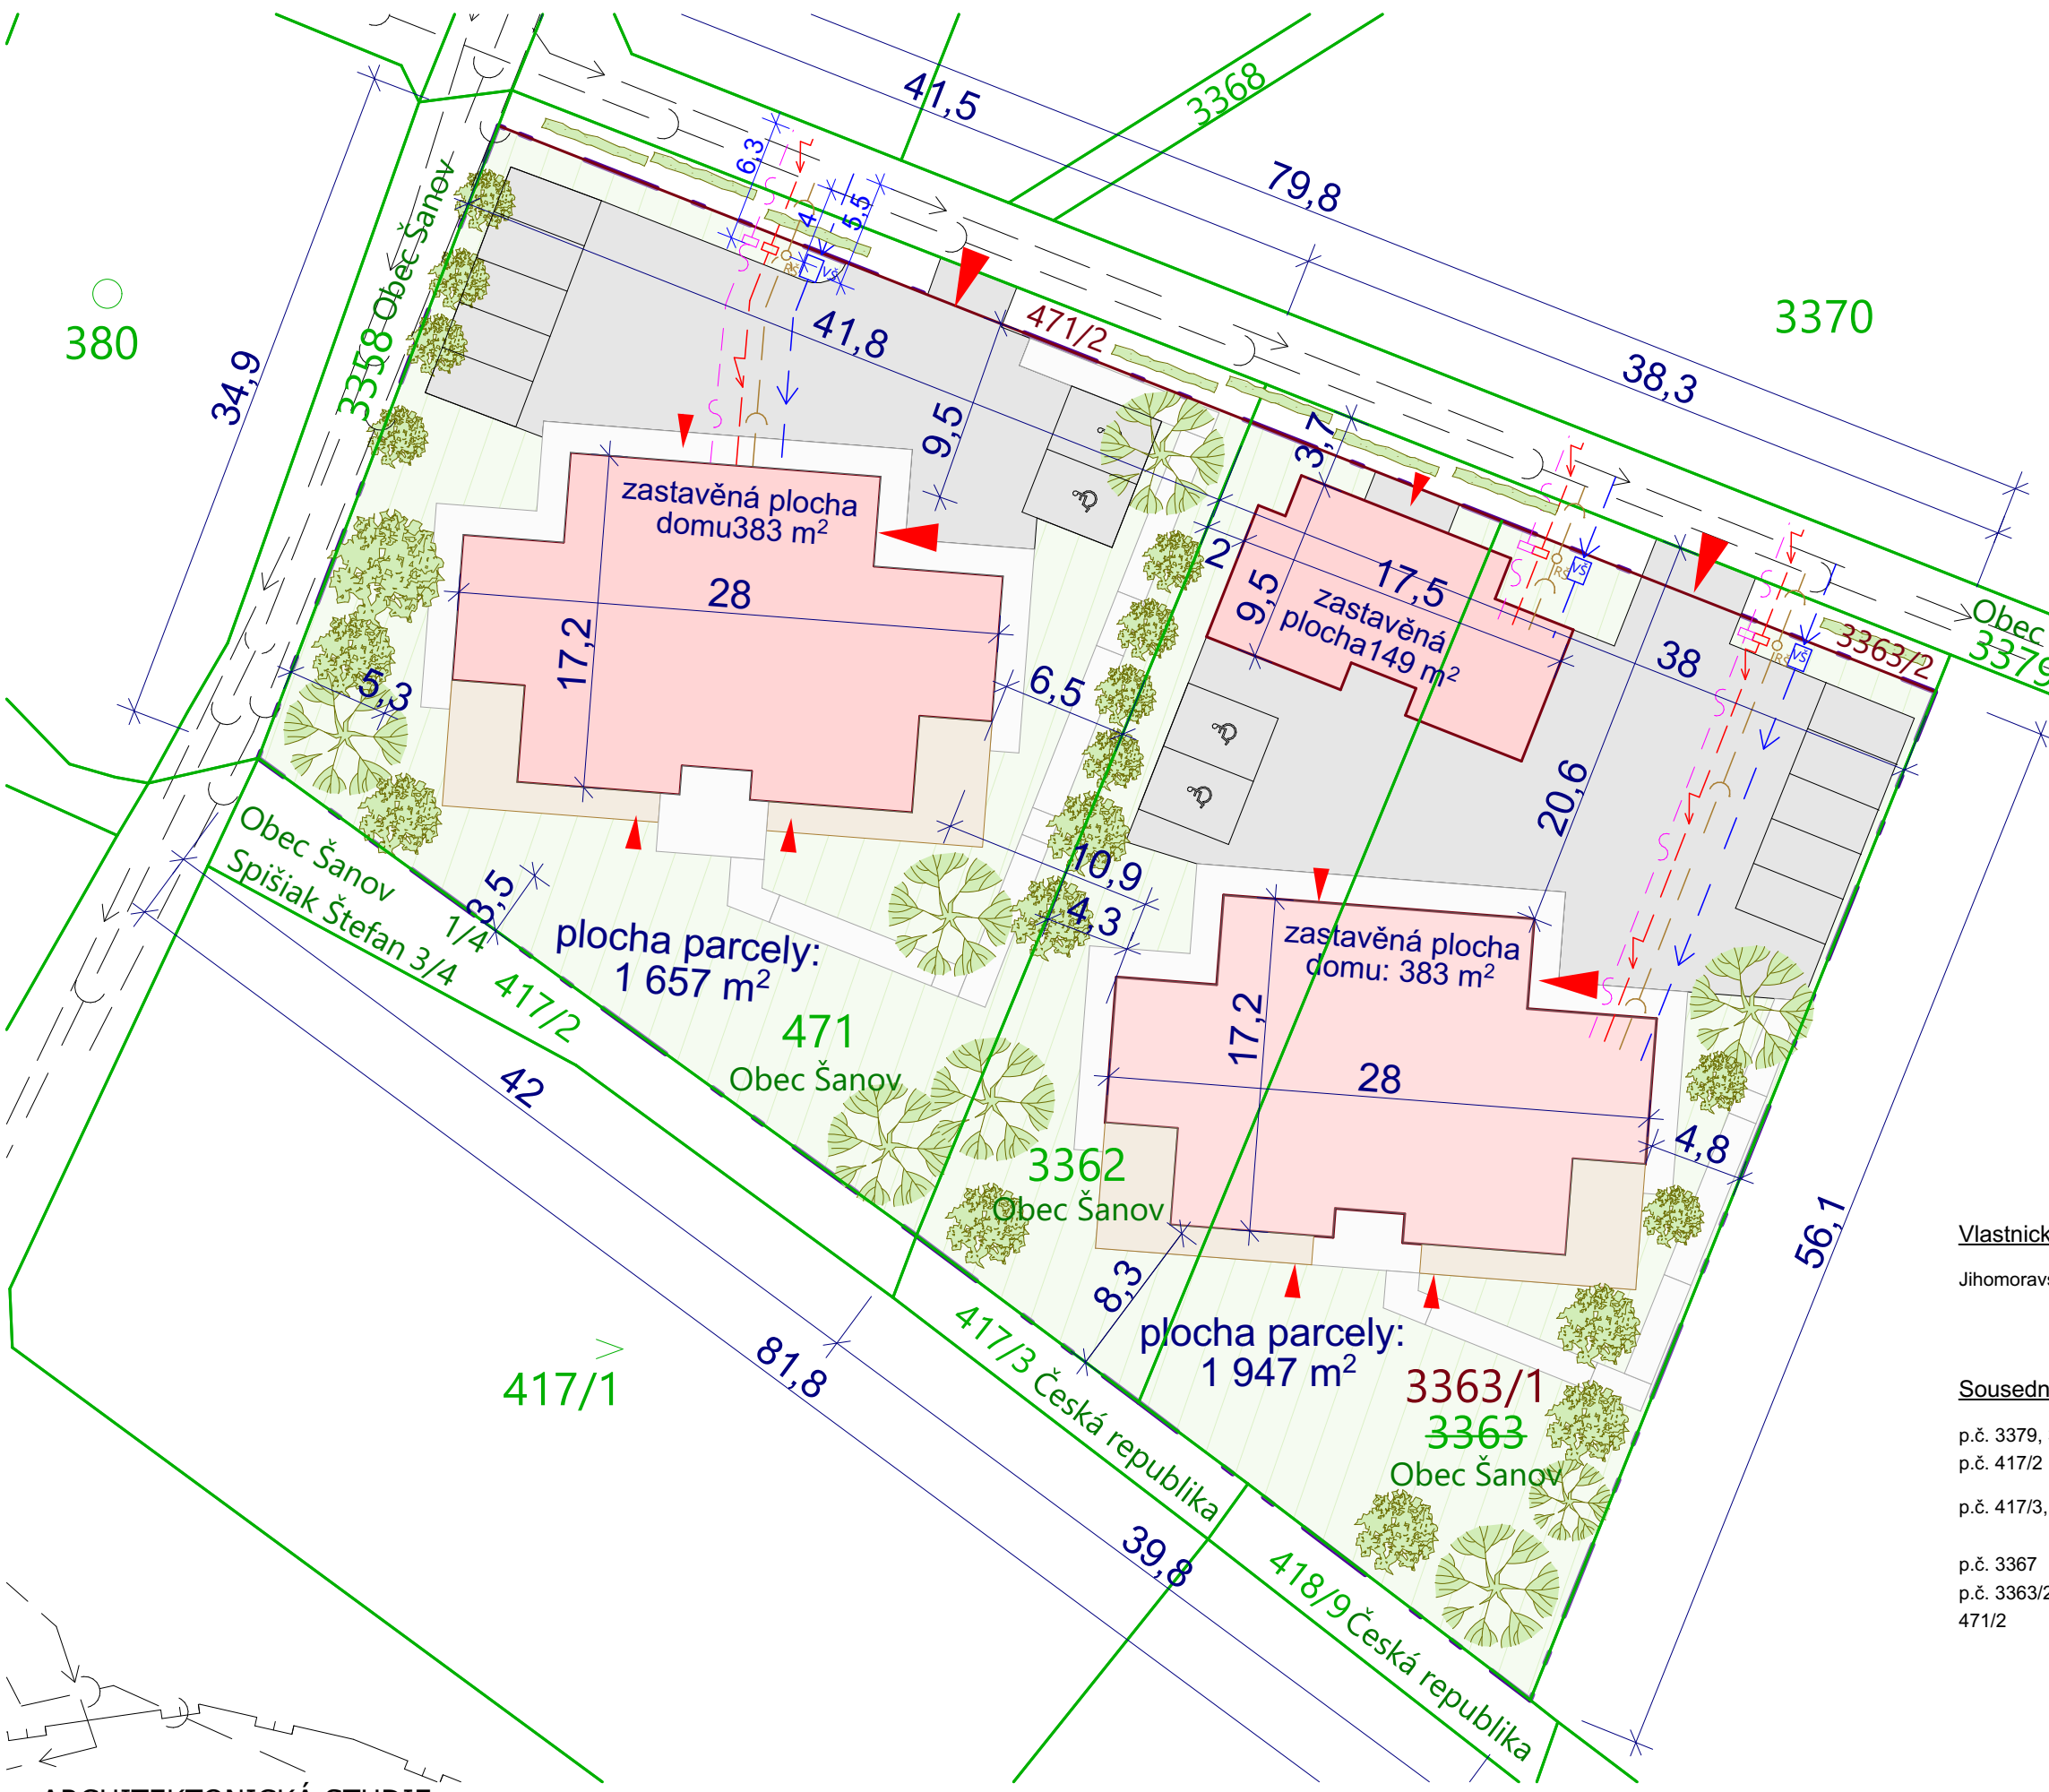


- LEGENDA INŽENÝRSKÝCH SÍTÍ
- >— stávající vodovod
 - - - - - stávající kanalizace
 - - - - - stávající rozvody NN
 - - - - - stávající rozvody slaboproudu
 - - - - - stávající plynovod
 - - - - - vodovodní přípojka
 - - - - - kanalizační přípojka
 - - - - - přípojka NN
 - - - - - přípojka slaboproudu

Vlastnické právo:
Jihomoravský kraj, Žerotínovo náměstí 449/3, Veverí, 60200 Brno

Sousední pozemky:

p.č. 3379, 3358	Obec Šanov, Hlavní 65, 67168 Šanov
p.č. 417/2	Obec Šanov, Hlavní 65, 67168 Šanov 1/4 Spišiak Štefan, Hlavní 74, 67168 Šanov 3/4
p.č. 417/3, 418/9	Česká republika Státní pozemkový úřad, Husinecká 1024/11a, Žižkov, 13000 Praha 3
p.č. 3367	Šimek Josef, Karlovská 406, 67168 Šanov
p.č. 3363/2	Obec Šanov, Hlavní 65, 67168 Šanov
471/2	Obec Šanov, Hlavní 65, 67168 Šanov

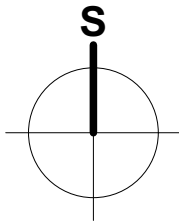

ARCHITEKTONICKÁ STUDIE

DOMOVY SE ZVLÁŠTNÍM REŽIMEM
SOCIÁLNÍ SLUŽBA KOMUNITNÍHO CHARAKTERU
V OBCI ŠANOV



PEND a.s.

Vojanova č.1, 615 00 Brno
tel.: +420 604 711 260
E-mail: petr.blazek@pend.cz, www.pend.cz


hlavní projektant: Ing. arch. Petr BLAŽEK, Ph.D.
vypracoval:

obsah:
Koordinační situace

datum: 11/2024

měřítko: čis. výkresu:
1:350 C.7

Půdorys 1.NP

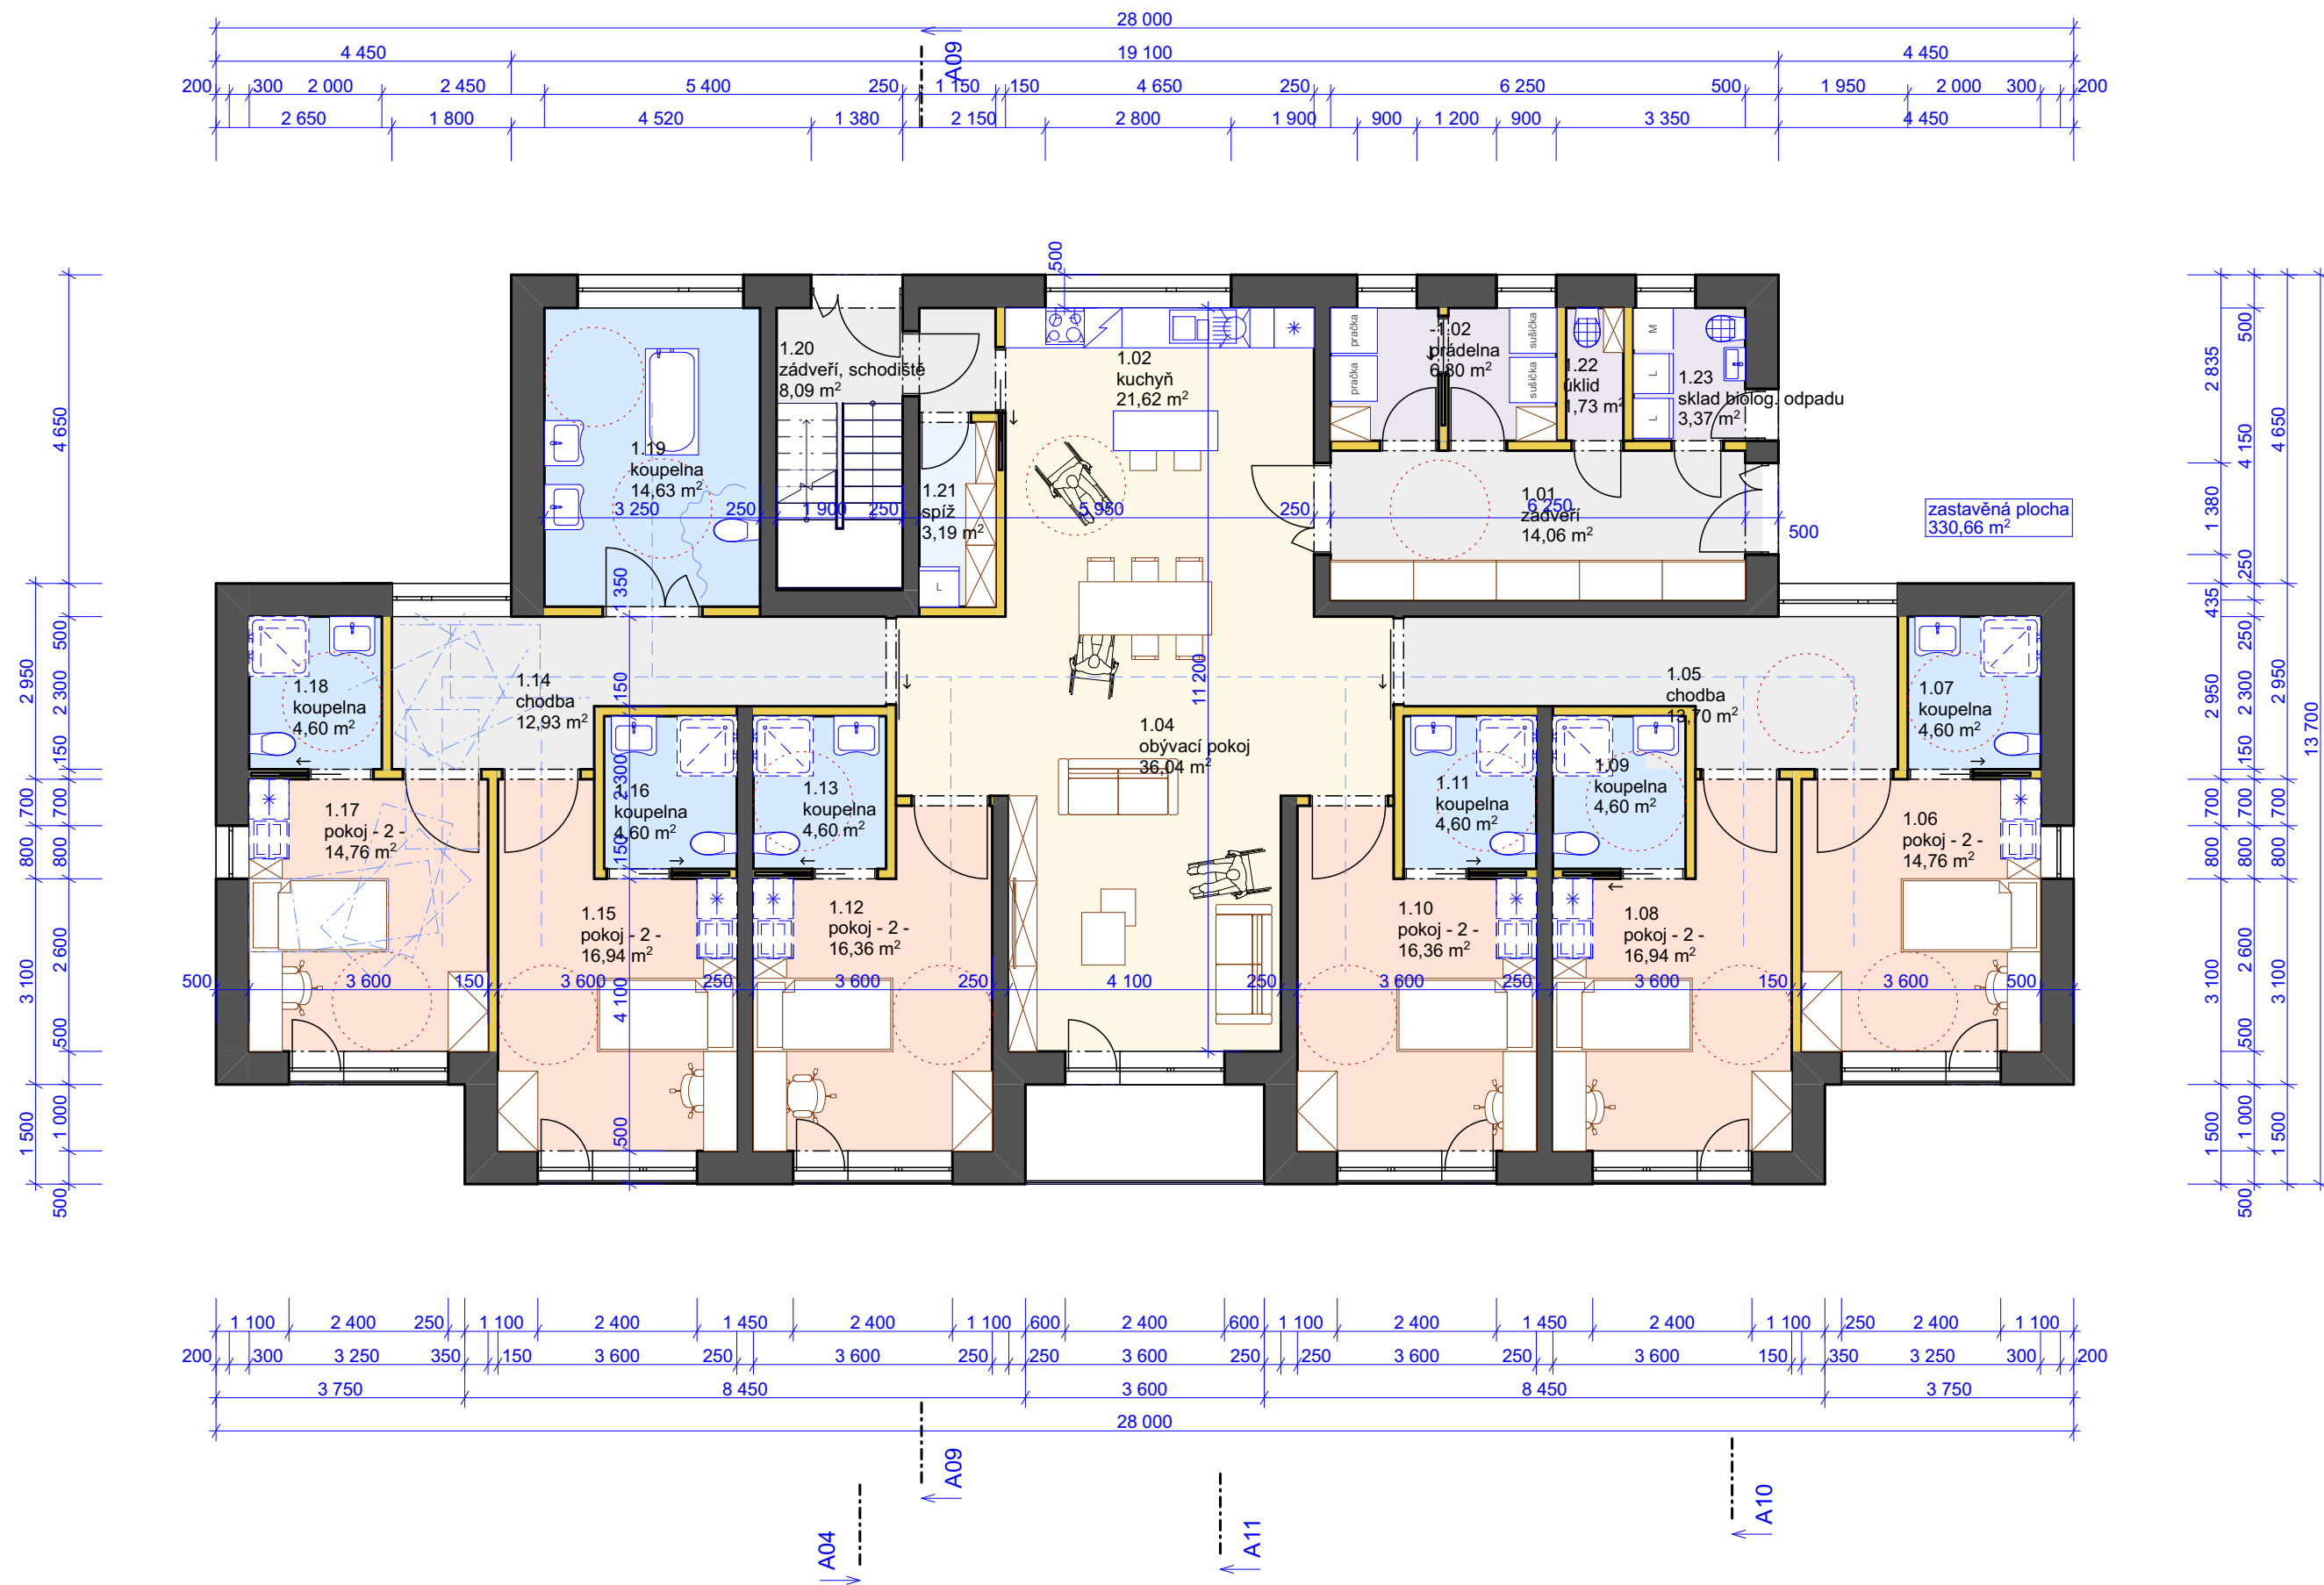

ARCHITEKTONICKÁ STUDIE

DOMOVY SE ZVLÁŠTNÍM REŽIMEM -
SOCIÁLNÍ SLUŽBA KOMUNITNÍHO CHARAKTERU
V OBCI ŠANOV




PEND a.s.

Vojanova č.1, 615 00 Brno
tel.: +420 604 711 260
E-mail: petr.blazek@pend.cz, www.pend.cz

hlavní projektant:	Ing. arch. Petr BLAŽEK, Ph.D.
vypracoval:	Ing. arch. Petr BLAŽEK, Ph.D.
obsah:	
Půdorys 1.NP	

datum:	11/2025
měřítko:	čís. výkresu:
1:100	STD-III-01

Půdorys 2.NP

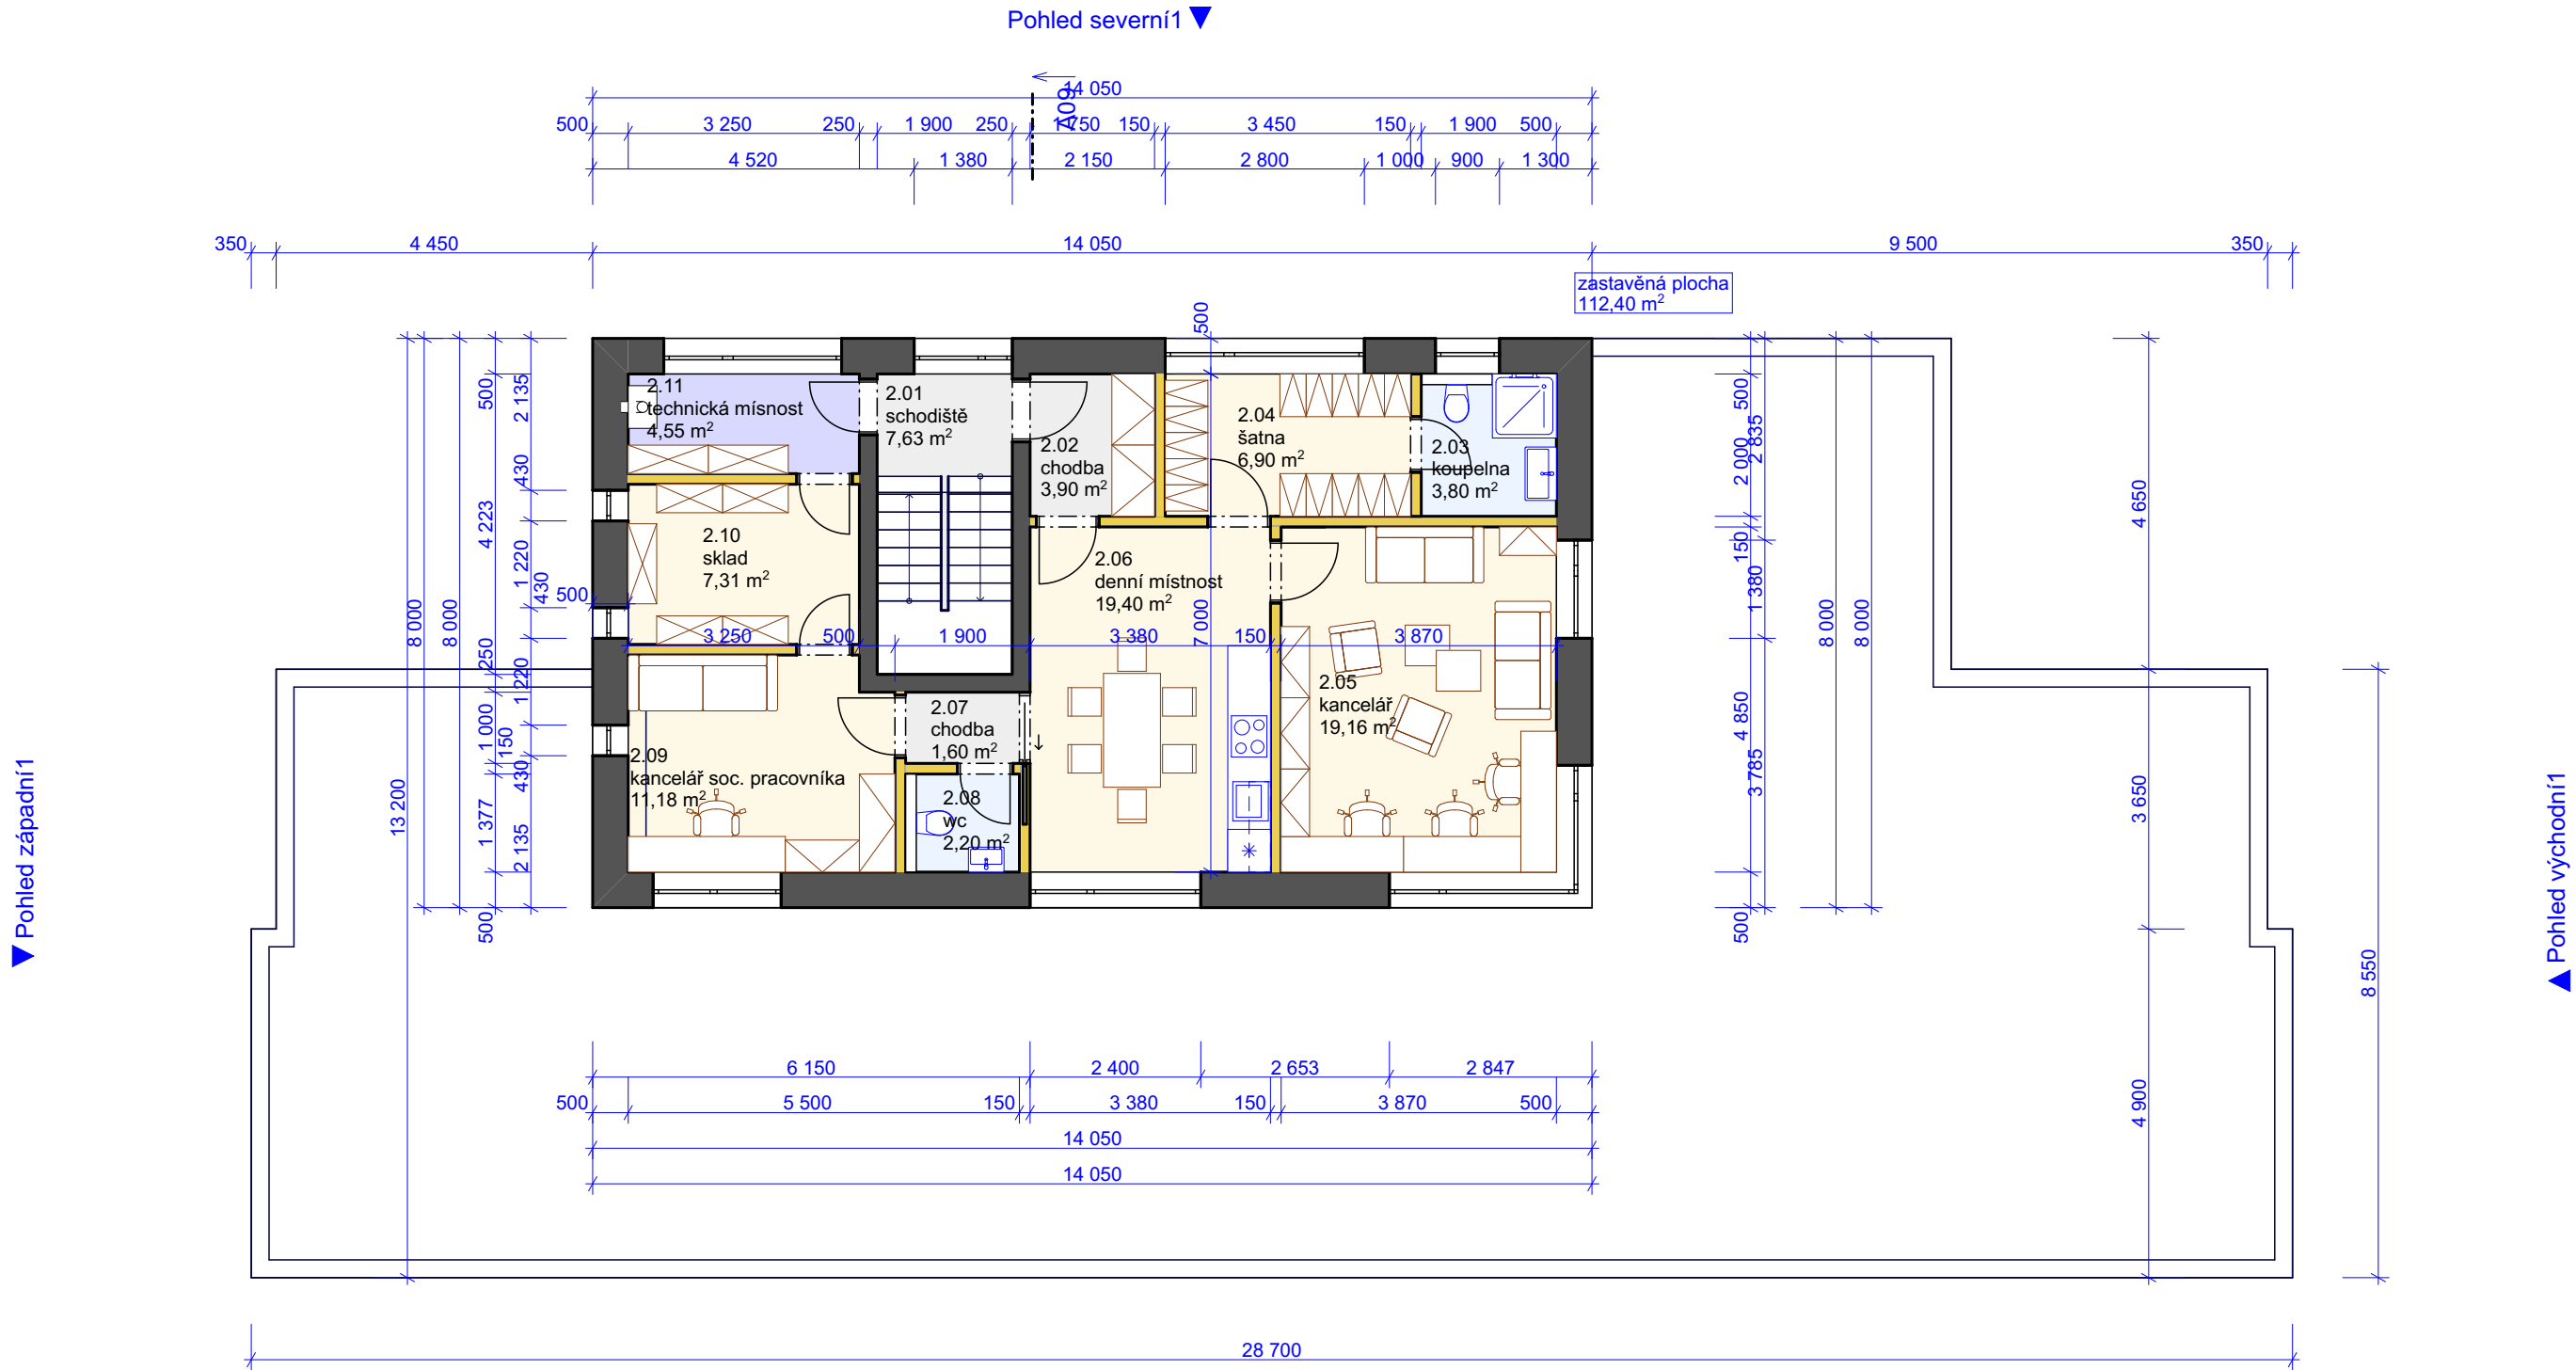

ARCHITEKTONICKÁ STUDIE

DOMOVY SE ZVLÁŠTNÍM REŽIMEM -
SOCIÁLNÍ SLUŽBA KOMUNITNÍHO CHARAKTERU
V OBCI ŠANOV




PENDa.s.

Vojanova č.1, 615 00 Brno
tel.: +420 604 711 260
E-mail: petr.blazek@pend.cz, www.pend.cz

hlavní projektant:	Ing. arch. Petr BLAŽEK, Ph.D.
vypracoval:	Ing. arch. Petr BLAŽEK, Ph.D.
obsah:	
Půdorys 2.NP	

datum:	11/2025
měřítko:	čís. výkresu:
1:100	STD-III-02

Řezy

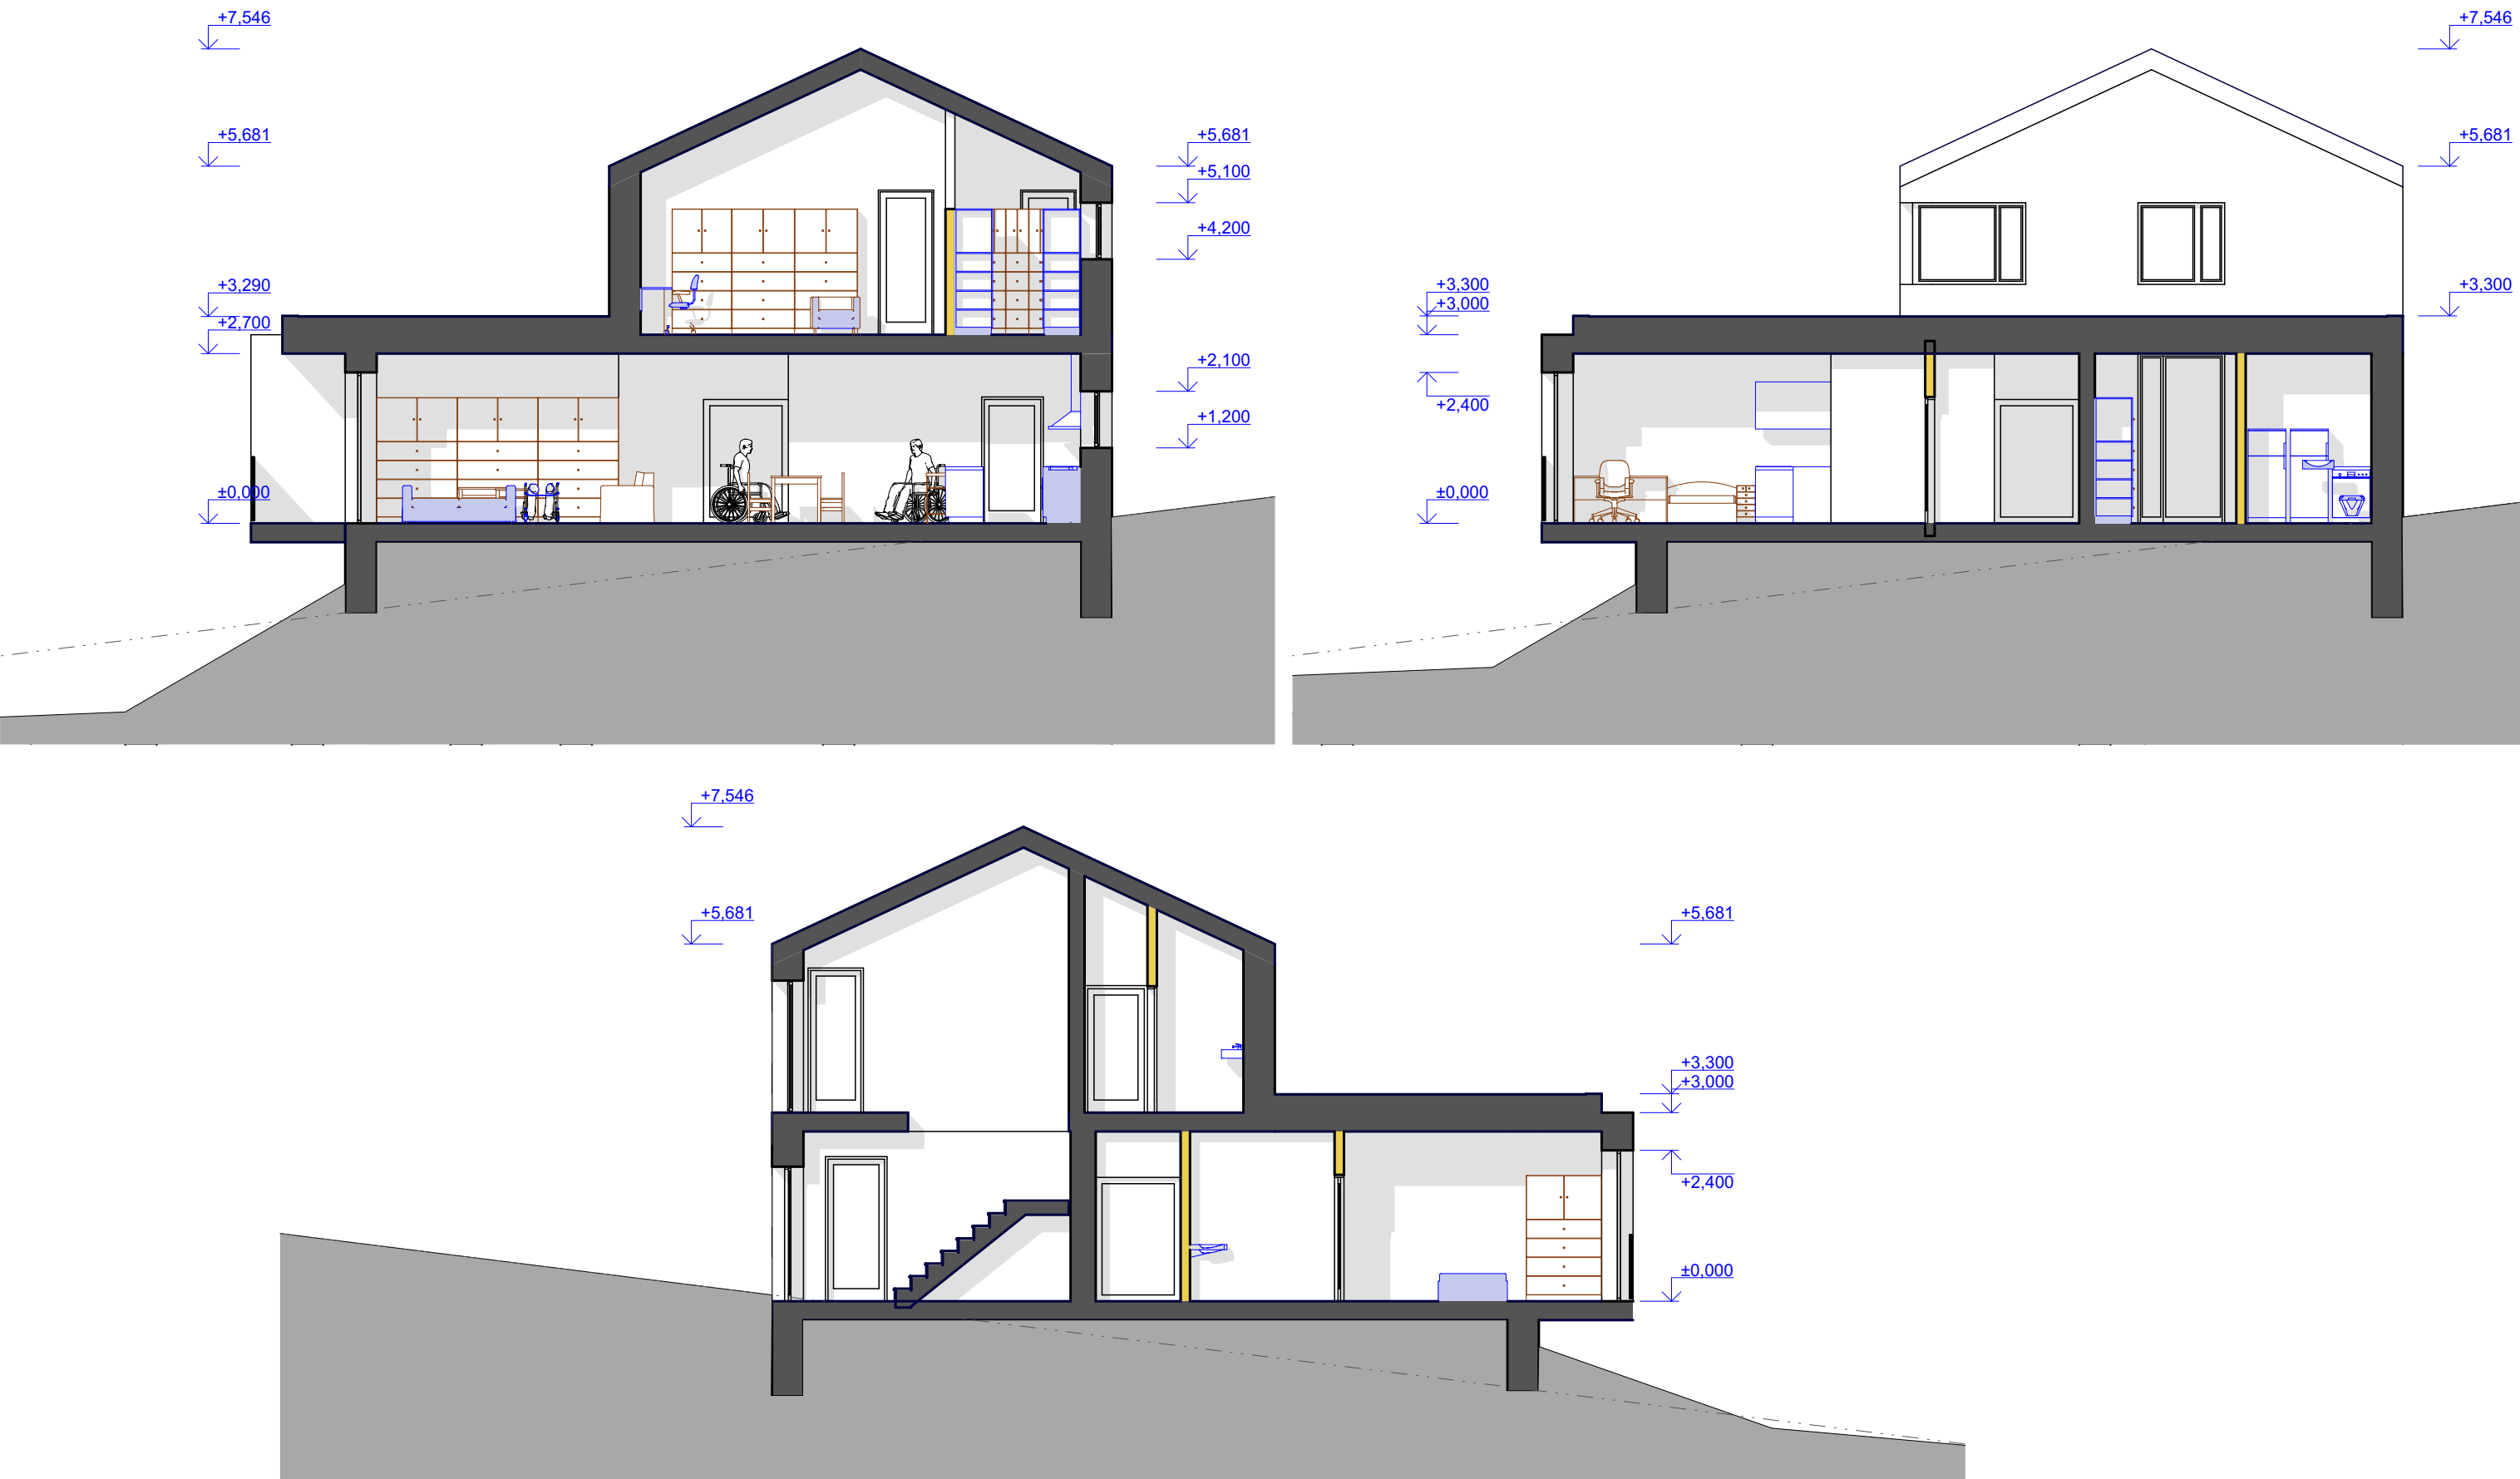

ARCHITEKTONICKÁ STUDIE

DOMOVY SE ZVLÁŠTNÍM REŽIMEM -
SOCIÁLNÍ SLUŽBA KOMUNITNÍHO CHARAKTERU
V OBCI ŠANOV



PENDa.s.


Vojanova č.1, 615 00 Brno
tel.: +420 604 711 260
E-mail: petr.blazek@pend.cz, www.pend.cz

hlavní projektant:	Ing. arch. Petr BLAŽEK, Ph.D.
vypracoval:	Ing. arch. Petr BLAŽEK, Ph.D.
obsah:	
Řezy	


datum:	11/2025
měřítko:	čís. výkresu:
1:100	STD-III-03

Pohledy


Pohled severní

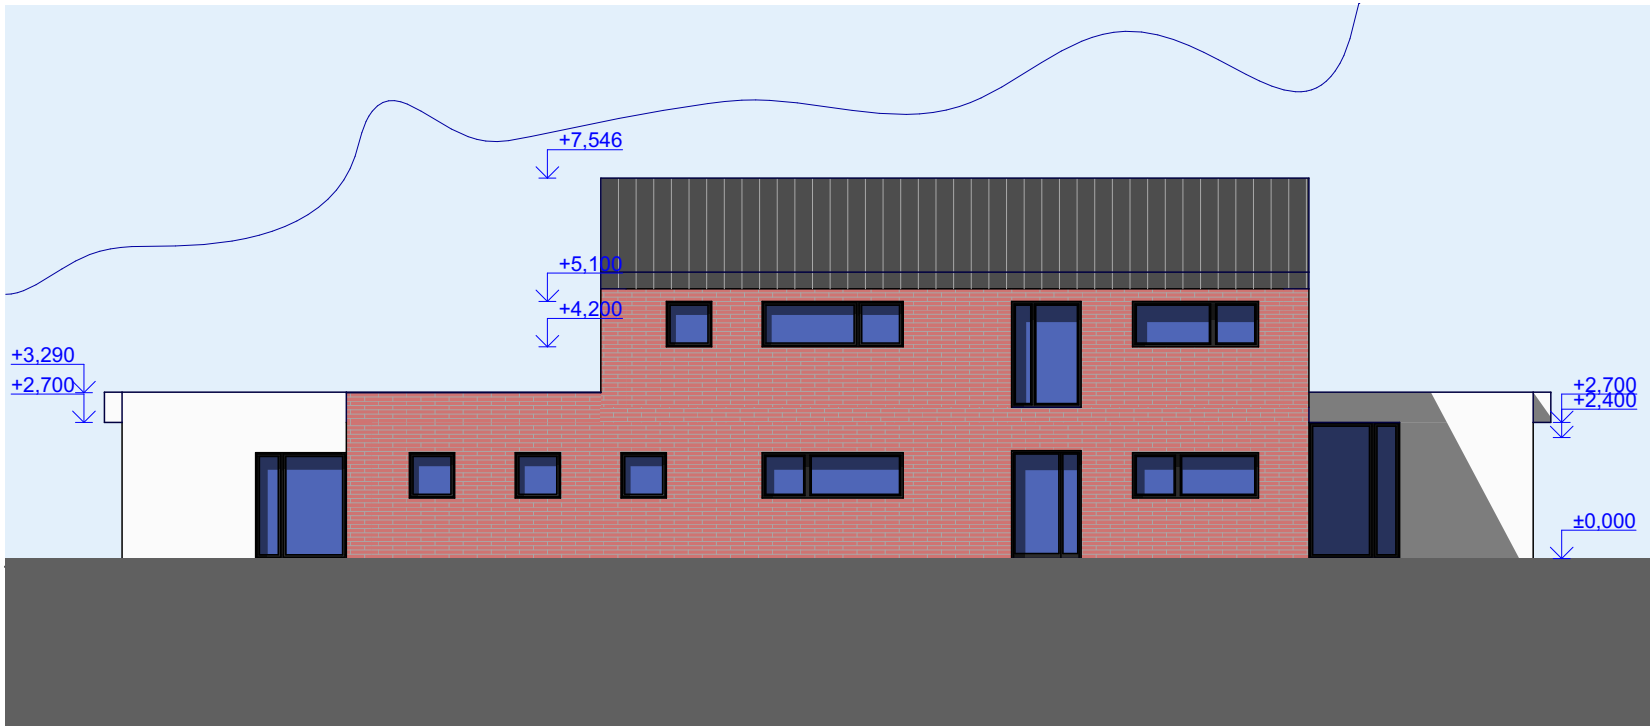


Pohled jižní

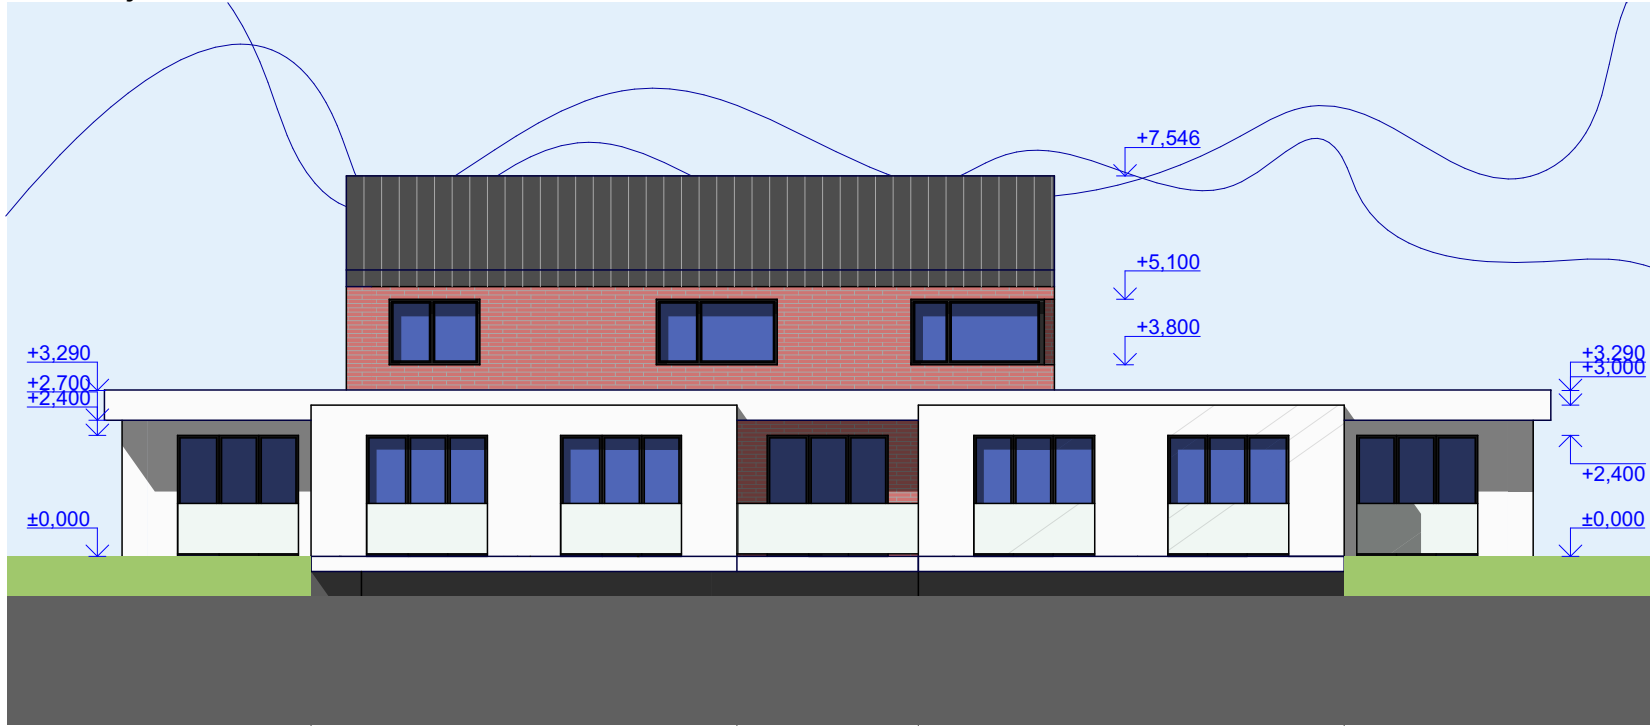

Pohled východní

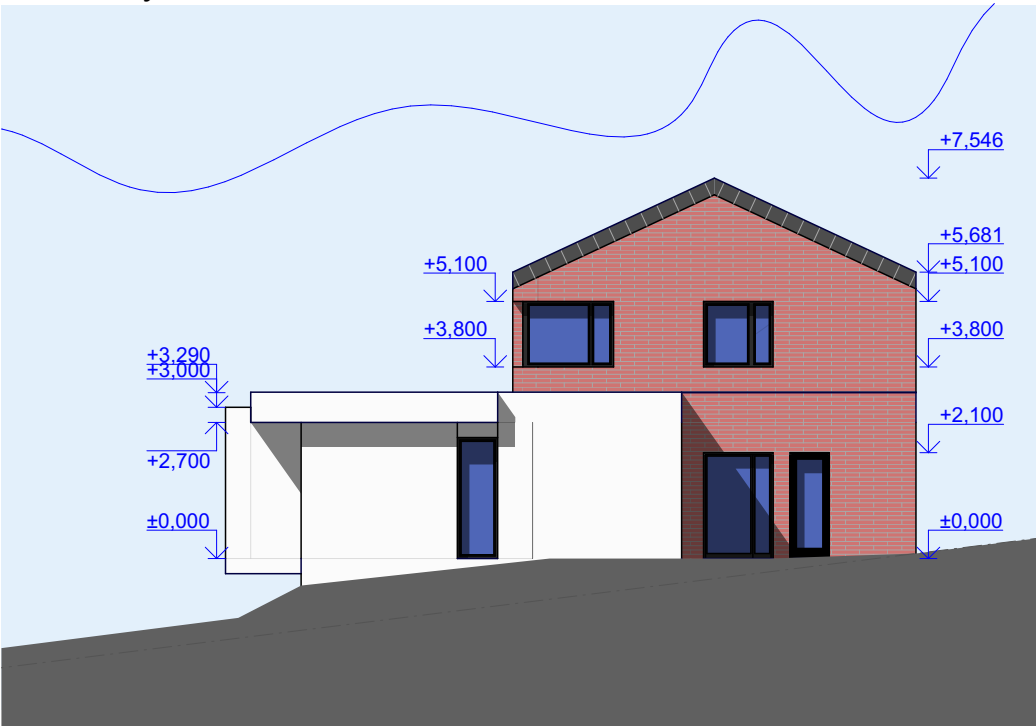

Pohled západní

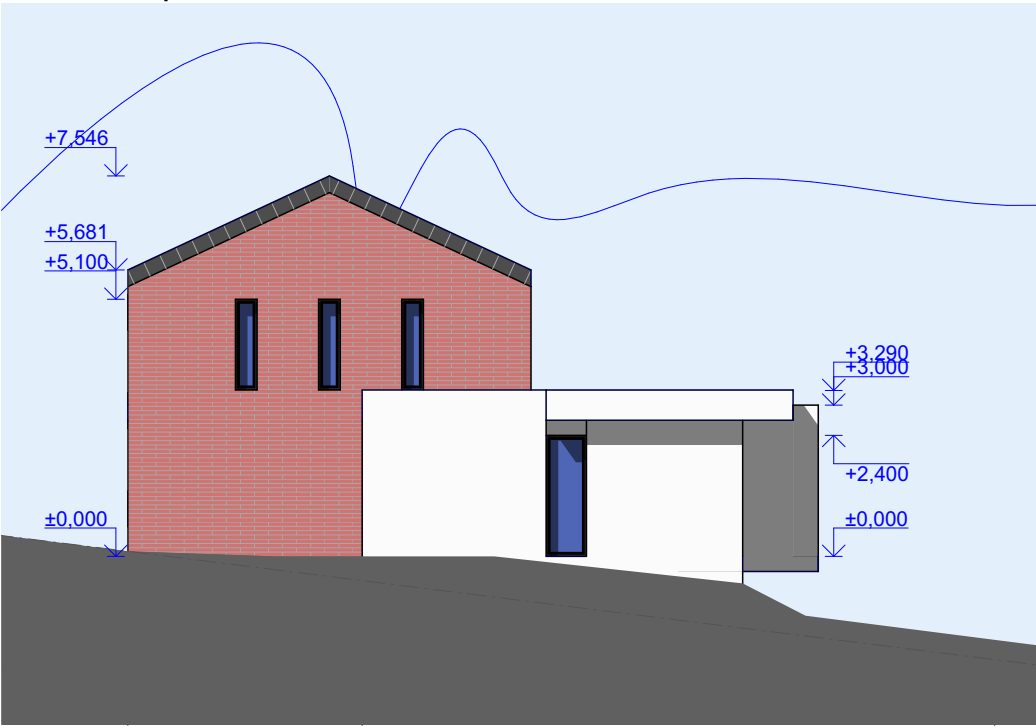

ARCHITEKTONICKÁ STUDIE

DOMOVY SE ZVLÁŠTNÍM REŽIMEM -
SOCIÁLNÍ SLUŽBA KOMUNITNÍHO CHARAKTERU
V OBCI ŠANOV




PENDINGa.s.

Vojanova č.1, 615 00 Brno
tel.: +420 604 711 260
E-mail: petr.blazek@pend.cz, www.pend.cz

hlavní projektant:	Ing. arch. Petr BLAŽEK, Ph.D.	datum:	11/2025
vypracoval:	Ing. arch. Petr BLAŽEK, Ph.D.	měřítko:	čís. výkresu:
obsah:		1:150	STD-III-04
Pohledy			

Perspektivy I

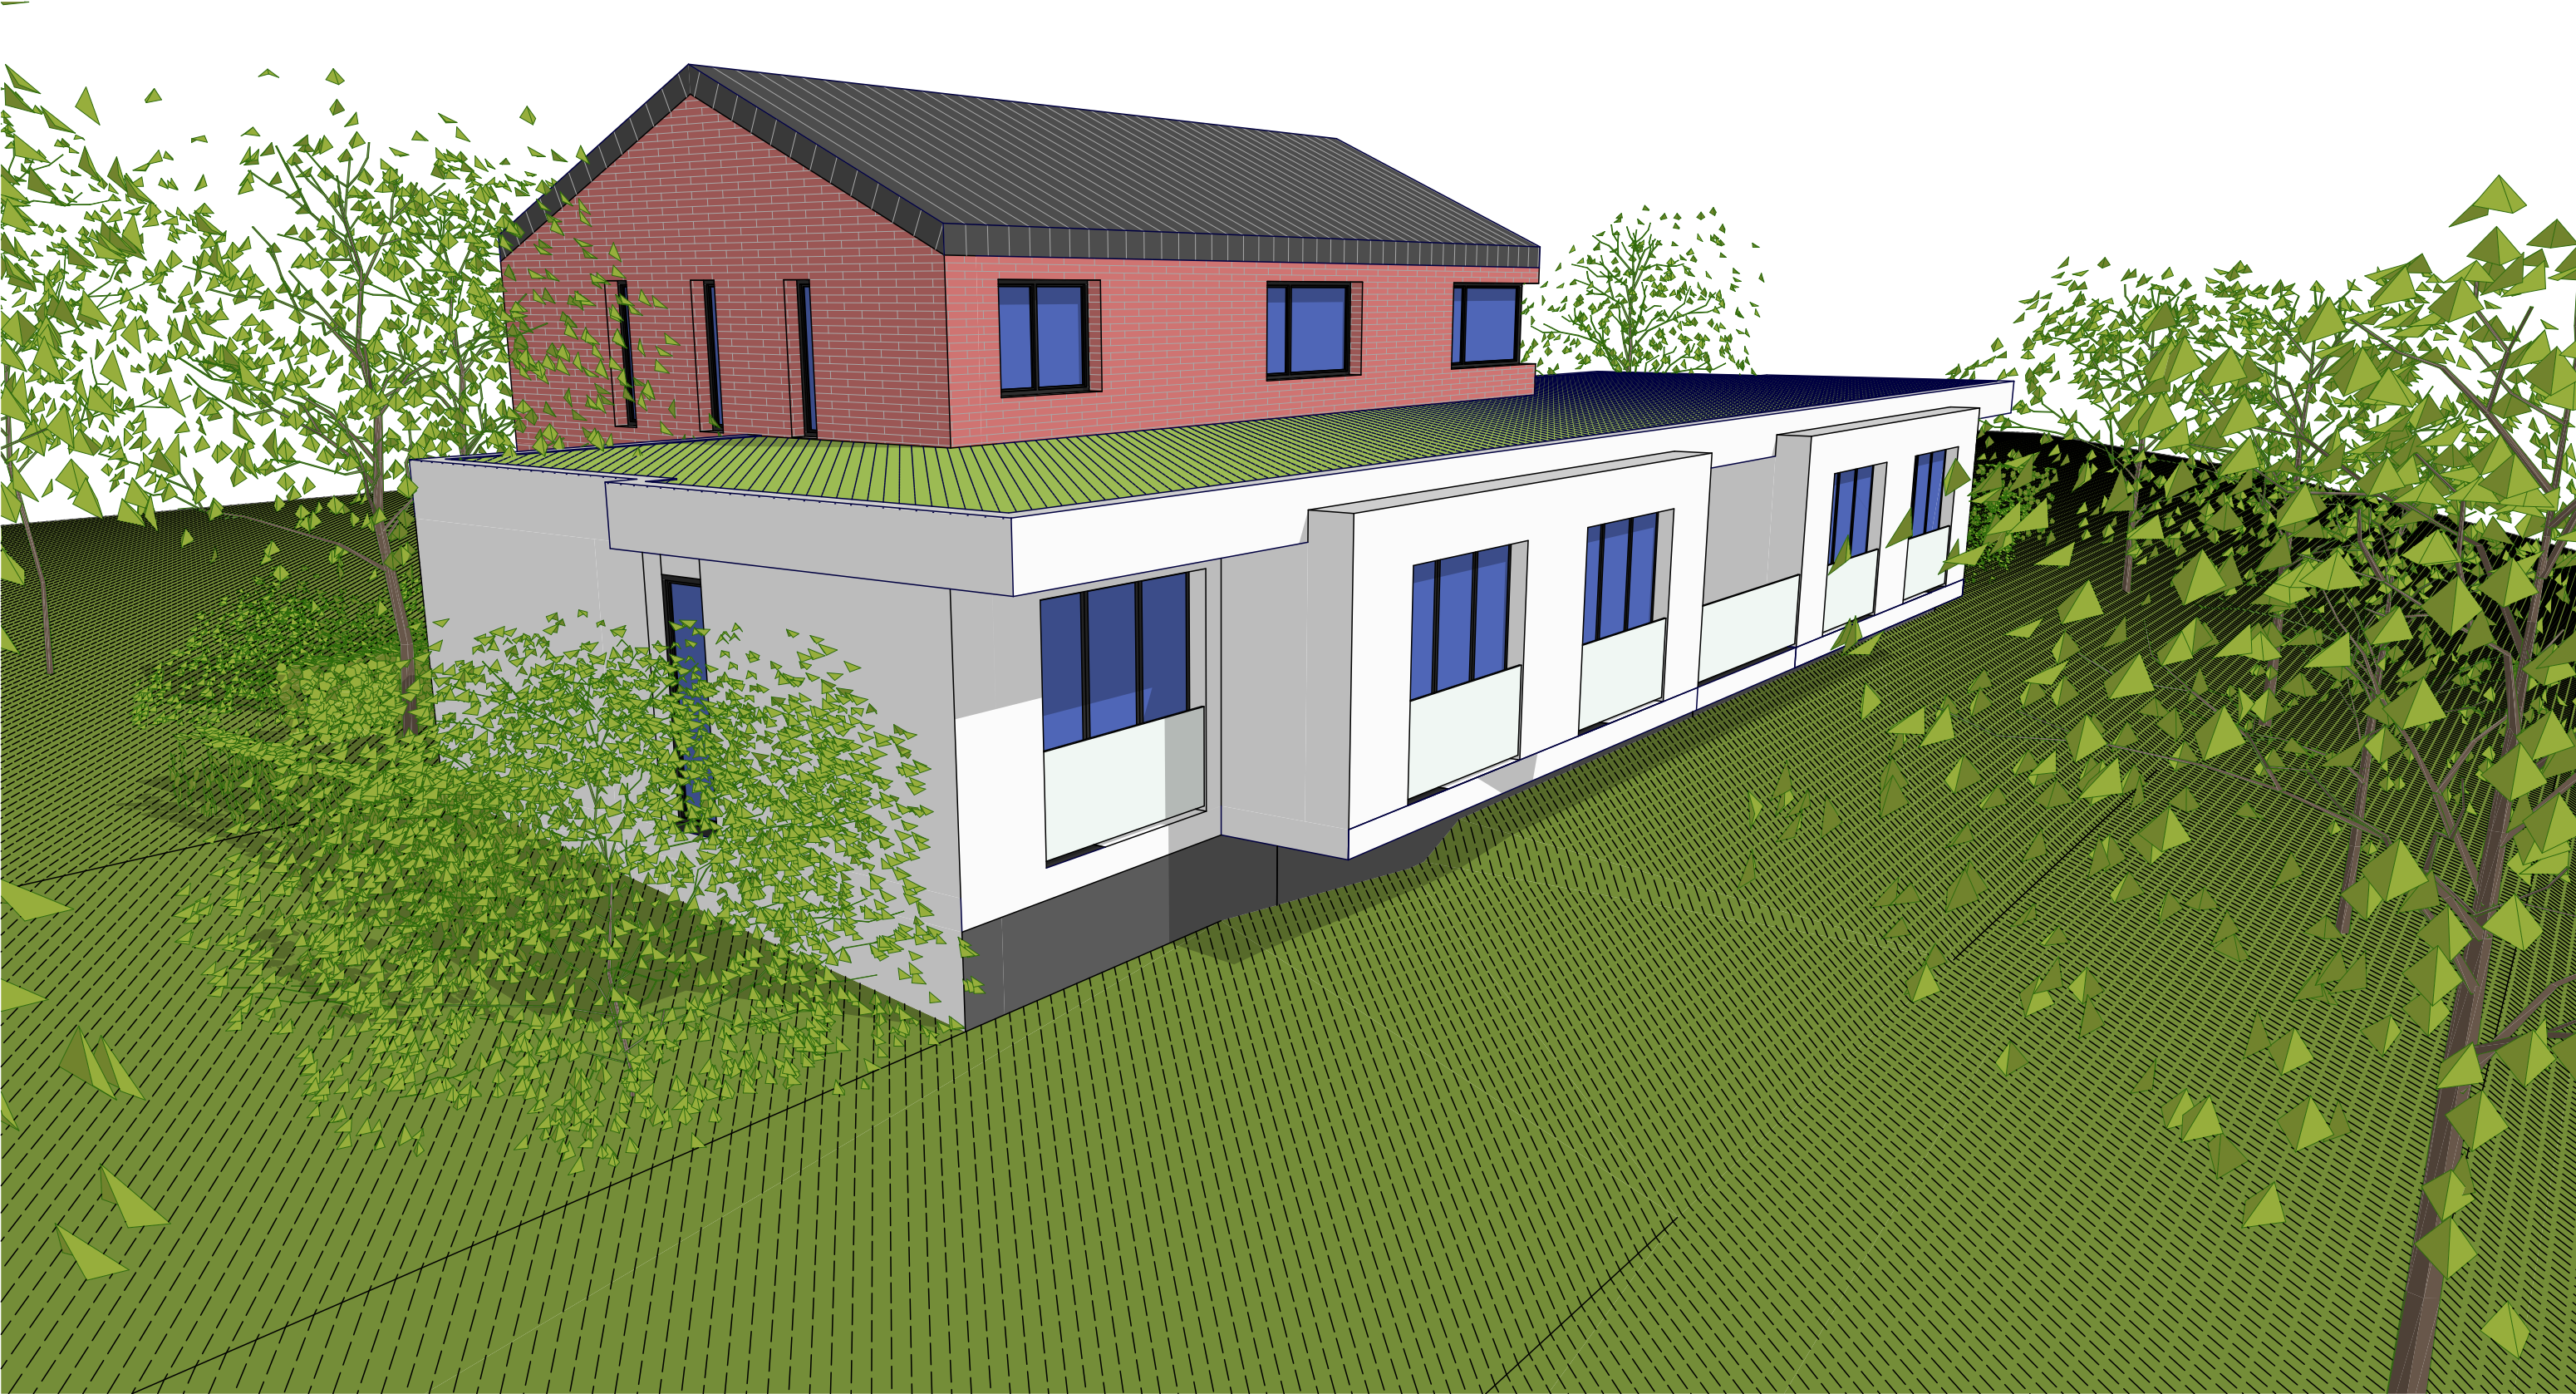

ARCHITEKTONICKÁ STUDIE

DOMOVY SE ZVLÁŠTNÍM REŽIMEM -
SOCIÁLNÍ SLUŽBA KOMUNITNÍHO CHARAKTERU
V OBCI ŠANOV



PENDINGa.s.

Vojanova č.1, 615 00 Brno
tel.: +420 604 711 260
E-mail: petr.blazek@pend.cz, www.pend.cz

hlavní projektant:	Ing. arch. Petr BLAŽEK, Ph.D.	datum:	11/2025
vypracoval:	Ing. arch. Petr BLAŽEK, Ph.D.	měřítko:	1:111,11
obsah:	Perspektivy I	čís. výkresu:	STD-III-05

Perspektivy II



ARCHITEKTONICKÁ STUDIE

DOMOVY SE ZVLÁŠTNÍM REŽIMEM -
SOCIÁLNÍ SLUŽBA KOMUNITNÍHO CHARAKTERU
V OBCI ŠANOV




PENDa.s.

Vojanova č.1, 615 00 Brno
tel.: +420 604 711 260
E-mail: petr.blazek@pend.cz, www.pend.cz

hlavní projektant:	Ing. arch. Petr BLAŽEK, Ph.D.
vypracoval:	Ing. arch. Petr BLAŽEK, Ph.D.
obsah:	
Perspektivy II	

datum:	11/2025
měřítko:	čís. výkresu:
1:153,45,	STD-III-06
1:150.10	

Půdorys 1.NP-aktivizační místnost

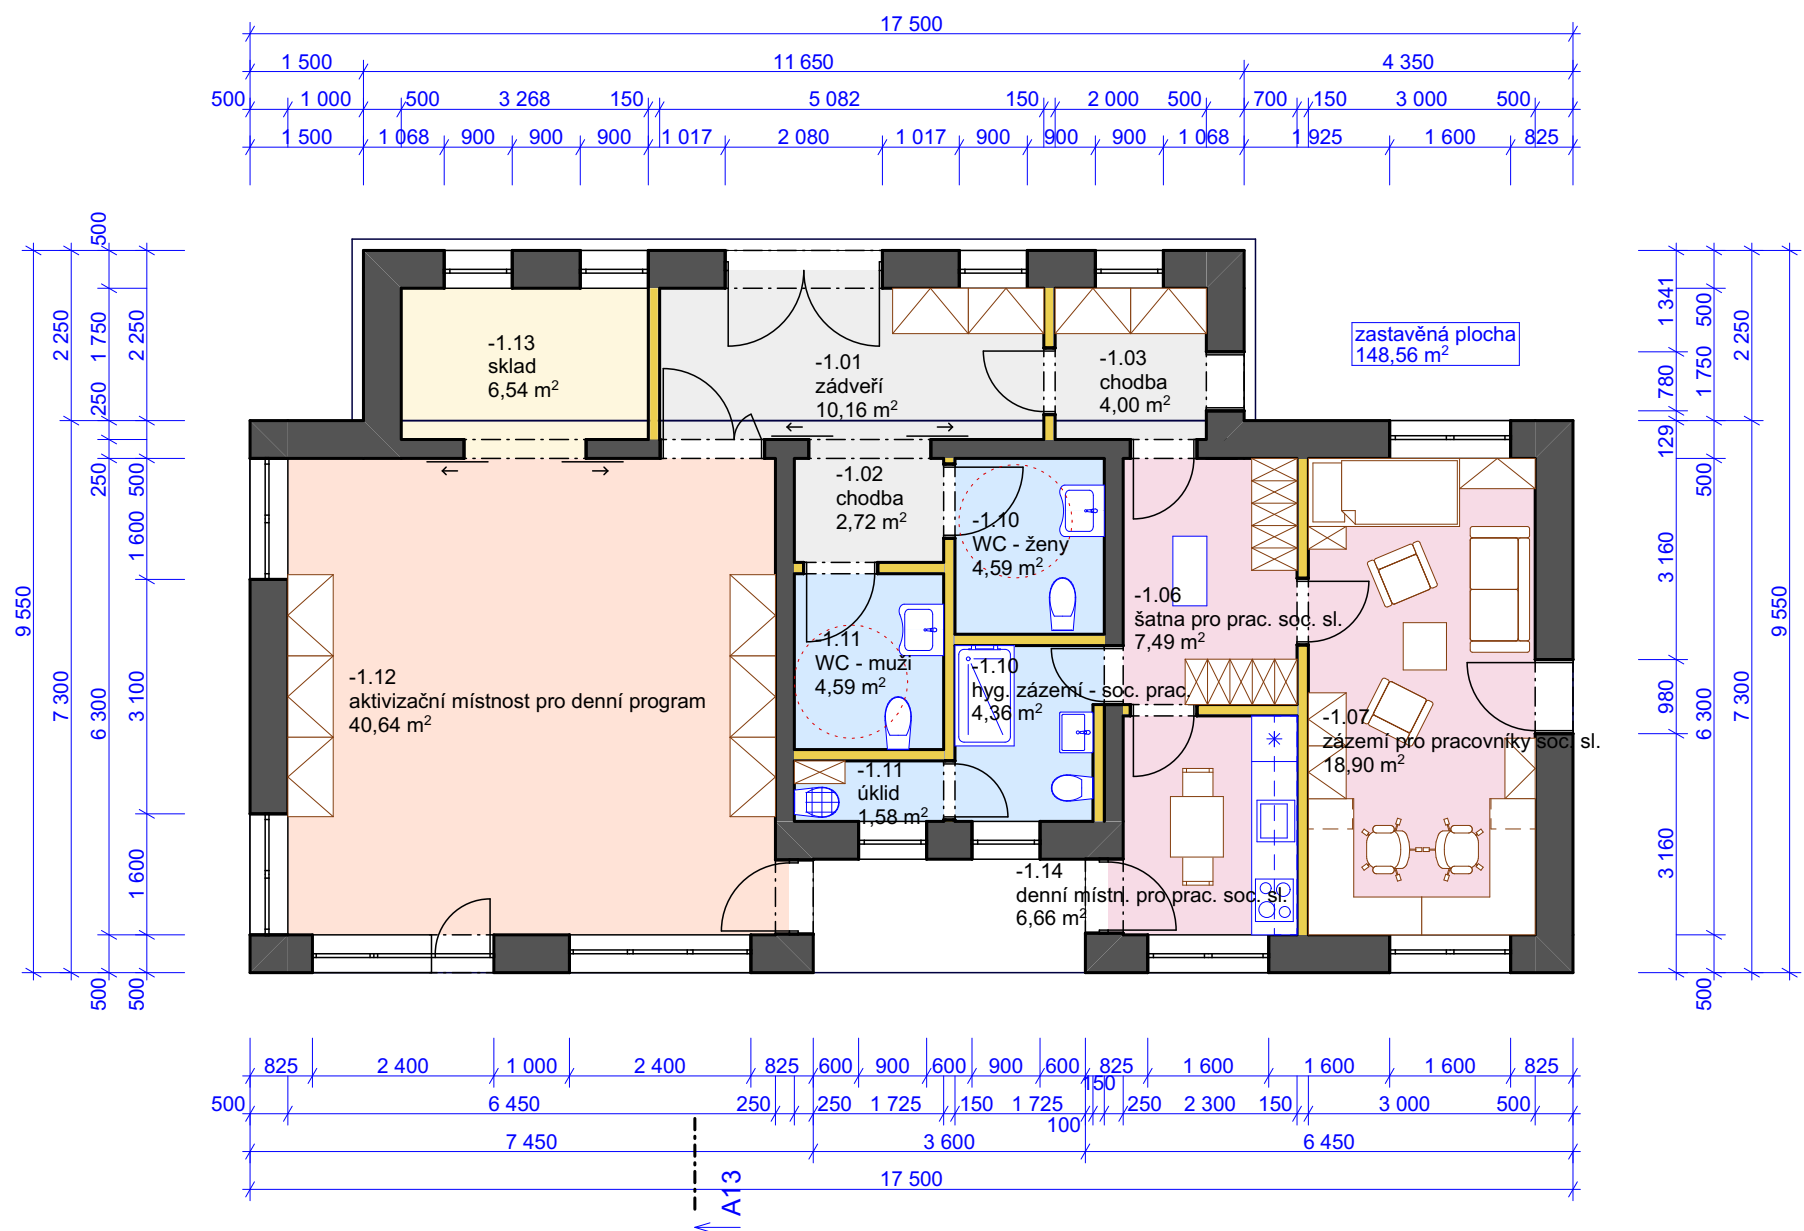

ARCHITEKTONICKÁ STUDIE

DOMOVY SE ZVLÁŠTNÍM REŽIMEM -
SOCIÁLNÍ SLUŽBA KOMUNITNÍHO CHARAKTERU
V OBCI ŠANOV






PEND a.s.

Vojanova č.1, 615 00 Brno
tel.: +420 604 711 260
E-mail: petr.blazek@pend.cz, www.pend.cz

hlavní projektant:	Ing. arch. Petr BLAŽEK, Ph.D.
vypracoval:	Ing. arch. Petr BLAŽEK, Ph.D.
obsah:	
Půdorys 1.NP-aktivizační místnost	

datum:	11/2025
měřítko:	čís. výkresu:
1:100	STD-III-07

Řezy-aktivizační místnost

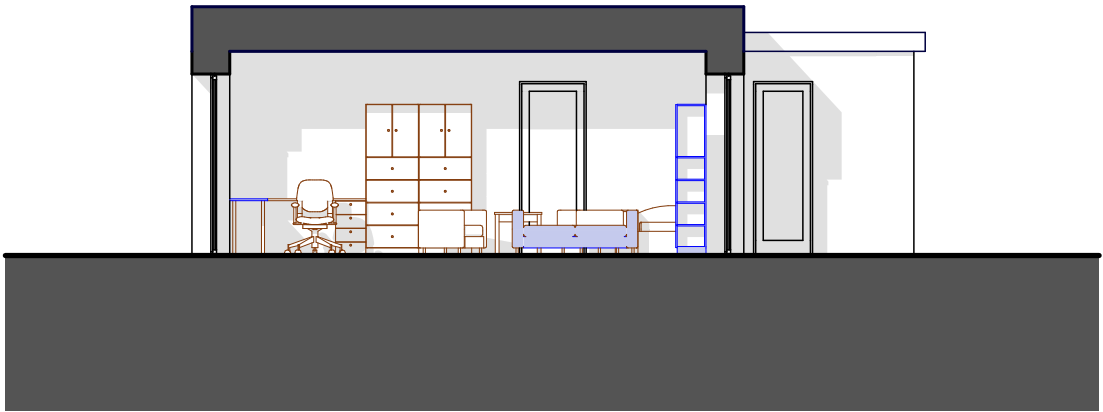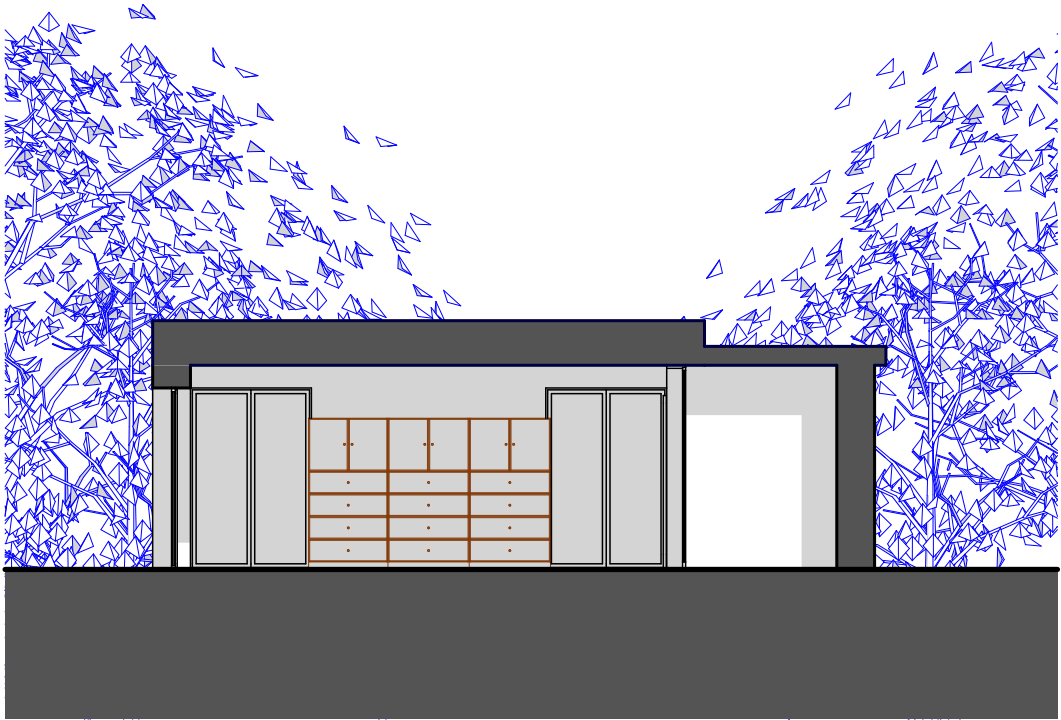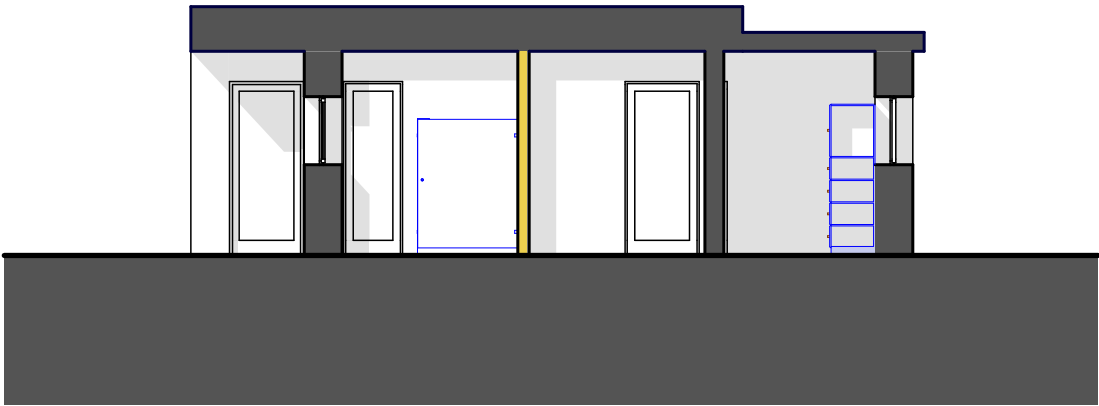

ARCHITEKTONICKÁ STUDIE

DOMOVY SE ZVLÁŠTNÍM REŽIMEM -
SOCIÁLNÍ SLUŽBA KOMUNITNÍHO CHARAKTERU
V OBCI ŠANOV





PEND a.s.

Vojanova č.1, 615 00 Brno
tel.: +420 604 711 260
E-mail: petr.blazek@pend.cz, www.pend.cz

hlavní projektant:	Ing. arch. Petr BLAŽEK, Ph.D.
vypracoval:	Ing. arch. Petr BLAŽEK, Ph.D.
obsah:	Řezy-aktivizační místnost

datum:	11/2025
měřítko:	čís. výkresu:
1:100	STD-III-08

Pohledy-aktivizační místnost

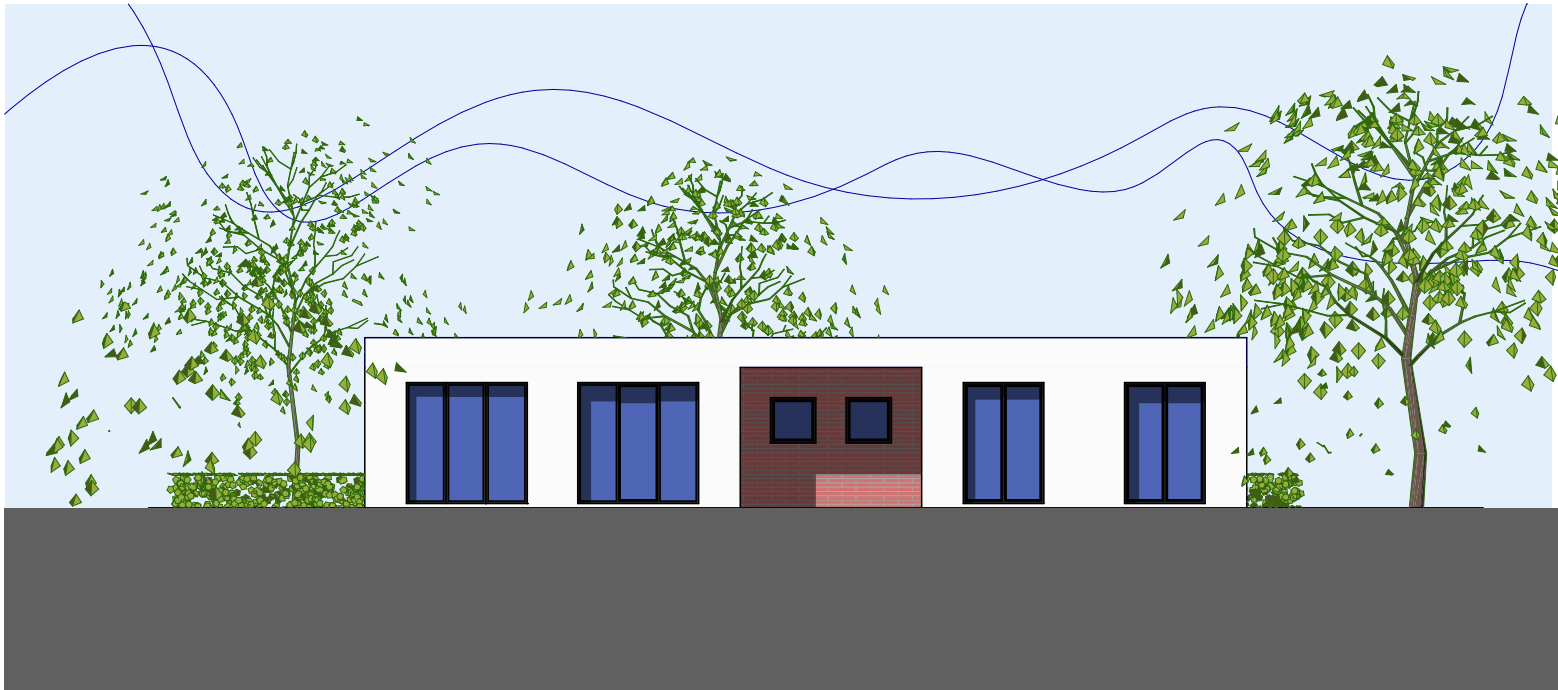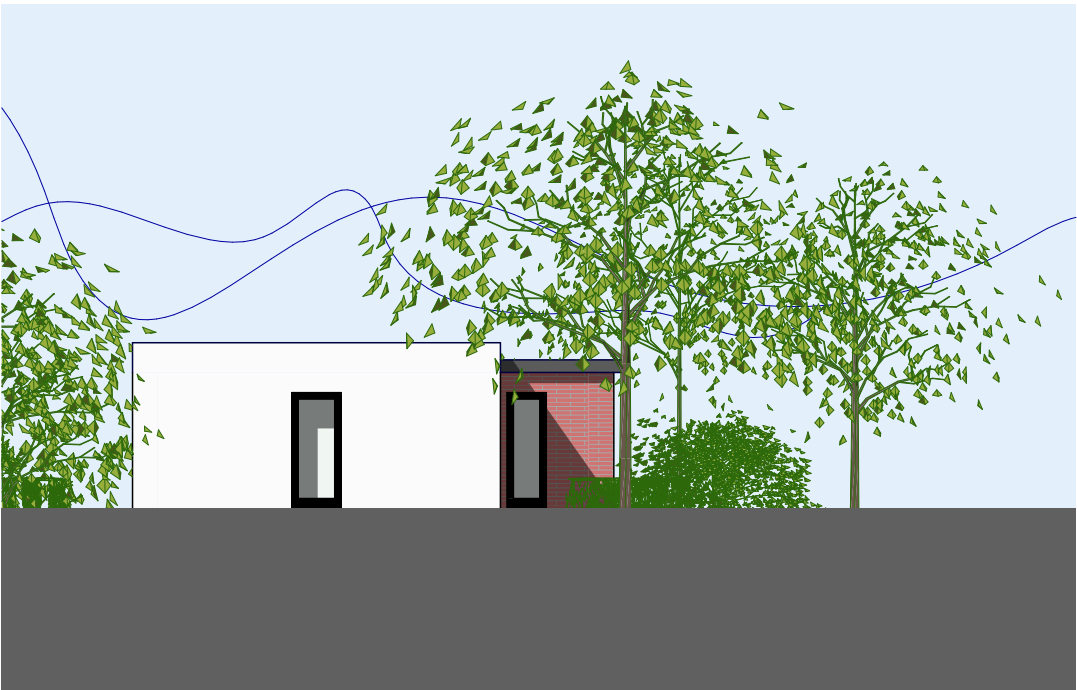

ARCHITEKTONICKÁ STUDIE

DOMOVY SE ZVLÁŠTNÍM REŽIMEM -
SOCIÁLNÍ SLUŽBA KOMUNITNÍHO CHARAKTERU
V OBCI ŠANOV



PENDING a.s.

Vojanova č.1, 615 00 Brno
tel.: +420 604 711 260
E-mail: petr.blazek@pend.cz, www.pend.cz

hlavní projektant:	Ing. arch. Petr BLAŽEK, Ph.D.	datum:	11/2025
vypracoval:	Ing. arch. Petr BLAŽEK, Ph.D.	měřítko:	1:150
obsah:	Pohledy-aktivizační místnost		
		čís. výkresu:	STD-III-09

Perspektivy-aktivizační místnost



ARCHITEKTONICKÁ STUDIE

DOMOVY SE ZVLÁŠTNÍM REŽIMEM -
SOCIÁLNÍ SLUŽBA KOMUNITNÍHO CHARAKTERU
V OBCI ŠANOV



PENDa.s.

Vojanova č.1, 615 00 Brno
tel.: +420 604 711 260
E-mail: petr.blazek@pend.cz, www.pend.cz

hlavní projektant:	Ing. arch. Petr BLAŽEK, Ph.D.
vypracoval:	Ing. arch. Petr BLAŽEK, Ph.D.
obsah:	
Perspektivy-aktivizační místnost	

datum:	11/2025
měřítko:	čís. výkresu:
1:160,07,	STD-III-10

1:108.84