


TECHNOLOGICKÉ SCHÉMA ČOV

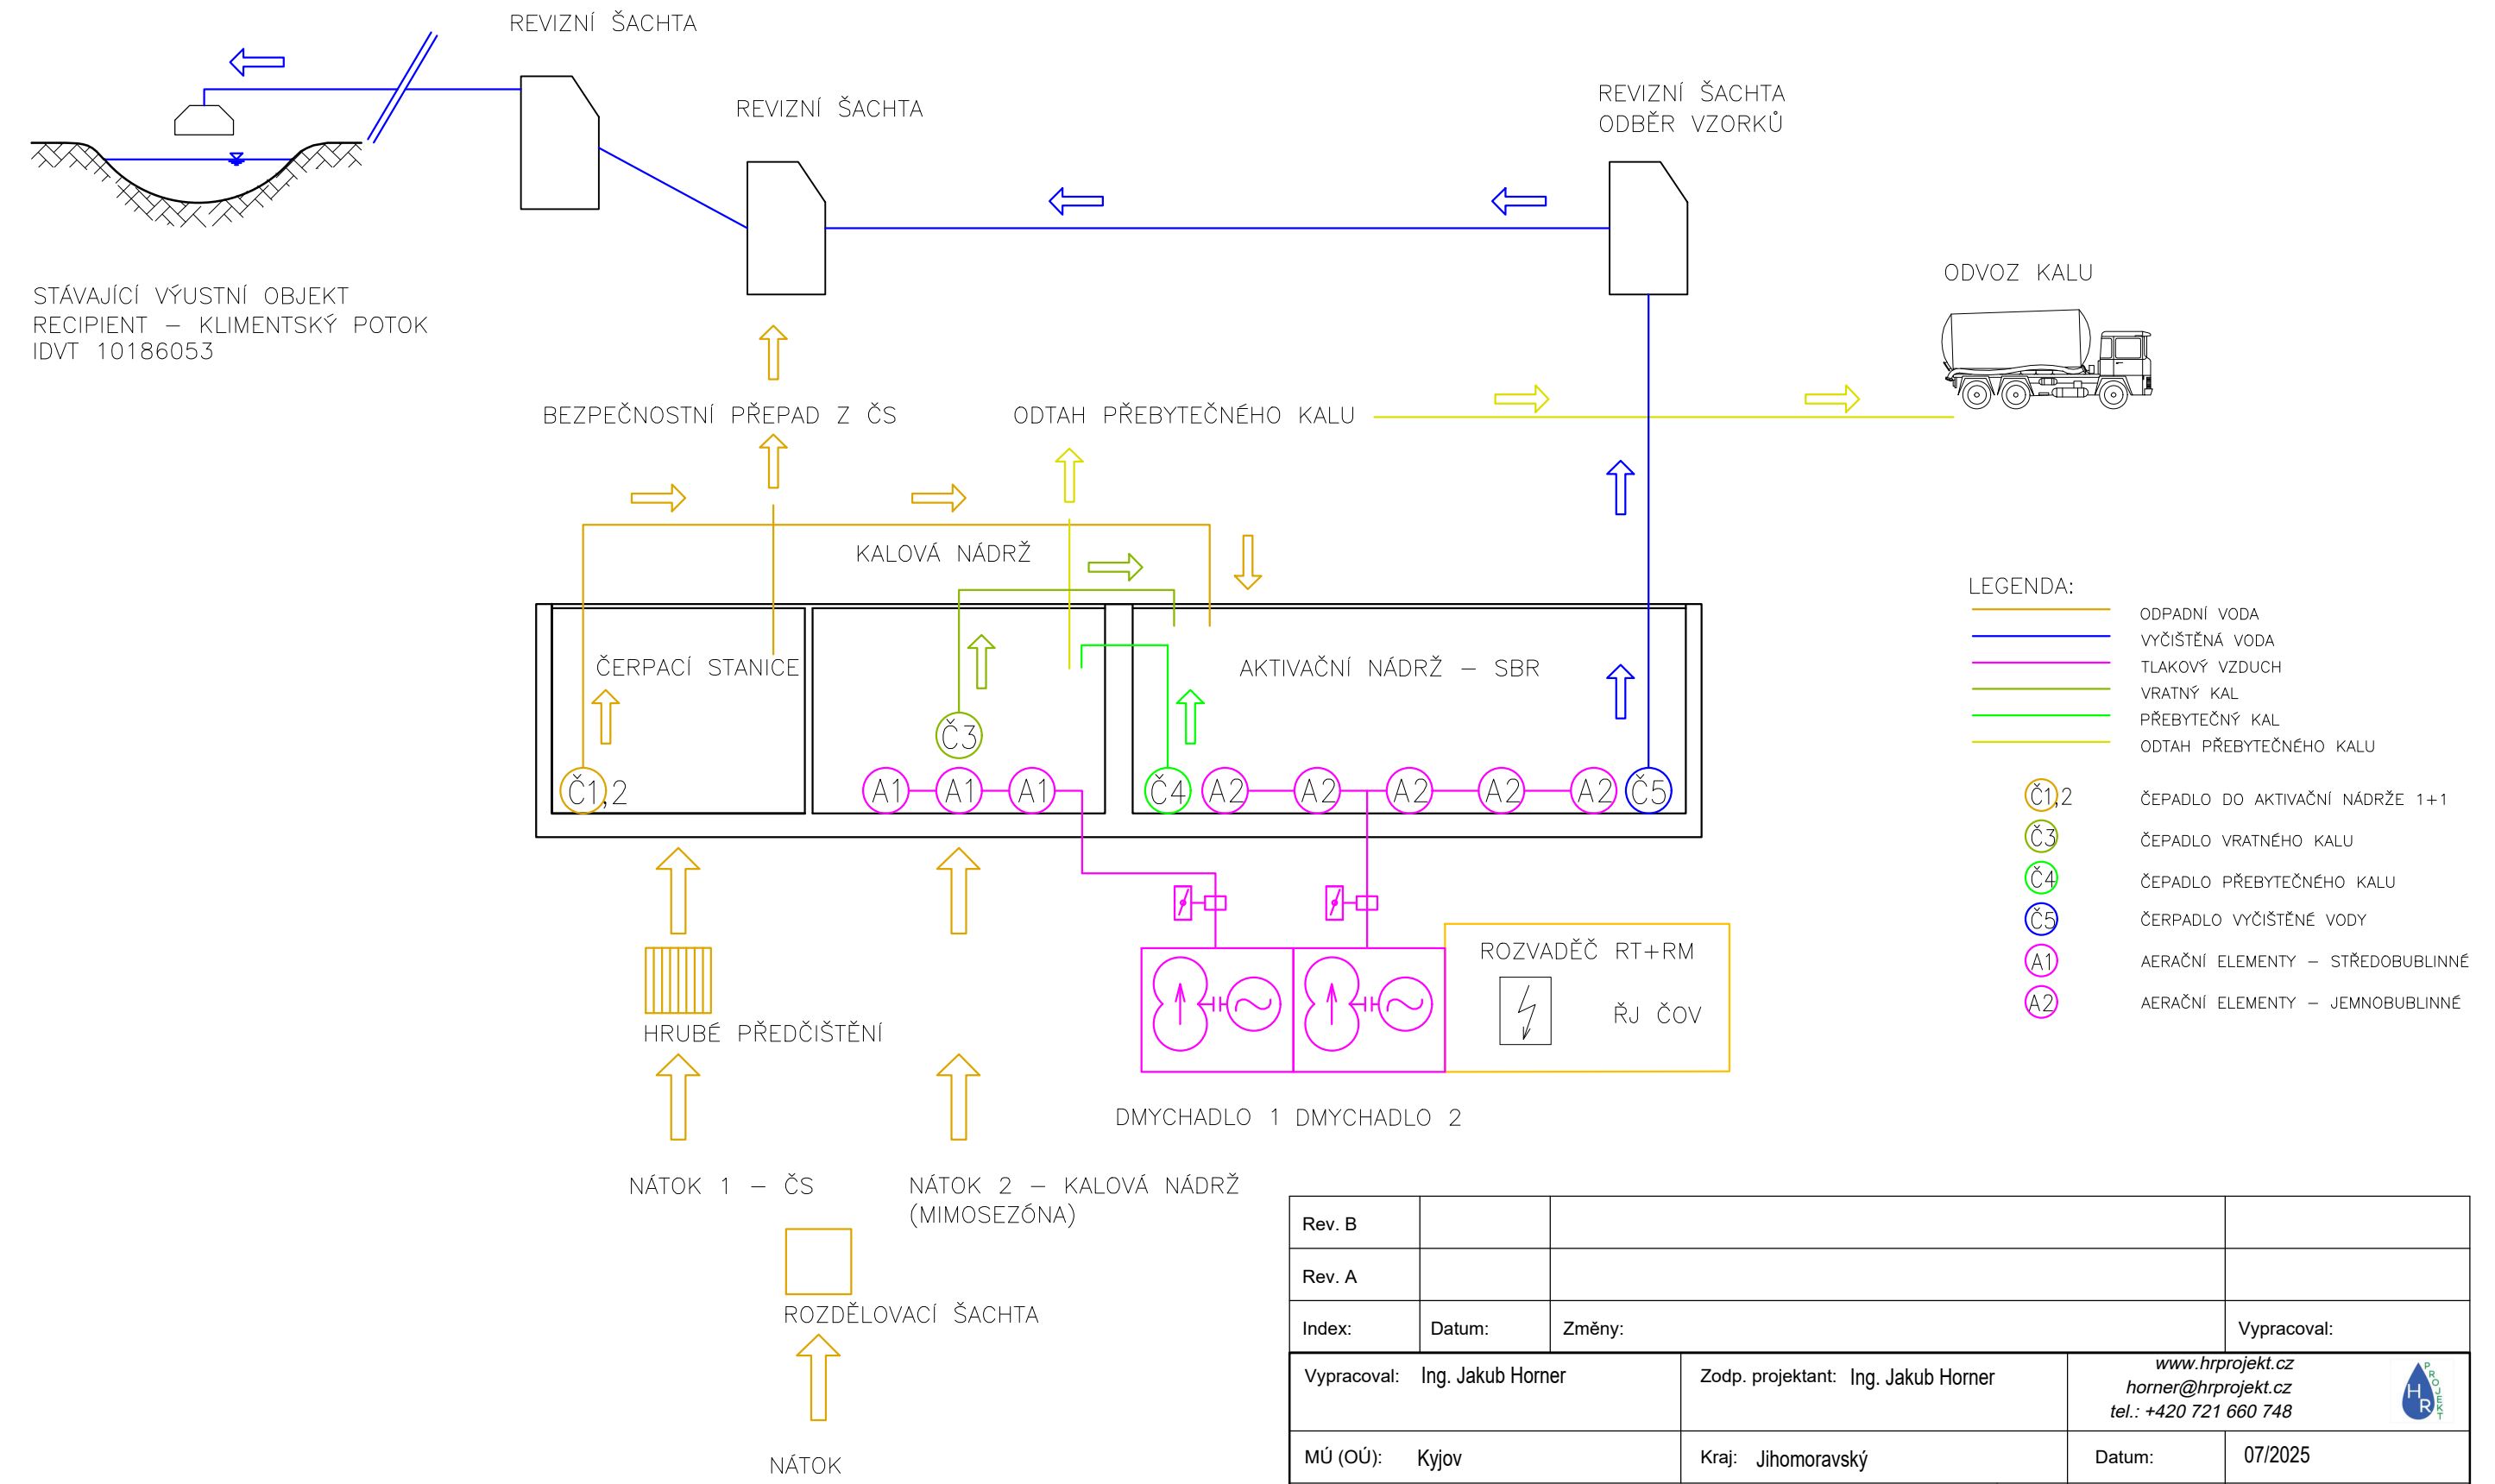

Rev. B				
Rev. A				
Index:	Datum:	Změny:	Vypracoval:	
Vypracoval: Ing. Jakub Horner		Zodp. projektant: Ing. Jakub Horner		<div>www.hrprojekt.cz</div> <div>horner@hrprojekt.cz</div> <div>tel.: +420 721 660 748</div> <div></div>
MÚ (OÚ):	Kyjov	Kraj: Jihomoravský		Datum: 07/2025
Investor: Středisko volného času Slovácko, příspěvková organizace		Adresa: Hutník 1495, 69801 Veselí nad Moravou		Stupeň: DVZ
Zakázka: ČOV pro Rekreační středisko Radost ve Vřesovicích u Kyjova		p.č.st. 496, k.ú. Vřesovice		Číslo zakázky: 62/2025
Obsah: TECHNOLOGICKÉ SCHÉMA ČOV		Číslo přílohy: D.2.4		Měřítka: -
		Revize:		Č. kopie: