


# 0.06 - A,B,C


## A DEMONTÁŽ

SKLADBNÝ POHLED  
NA SPALETU ŘEŠENÝ V POHLEDU 0.05 - B  
SPALET A OTVORU B1 A B2

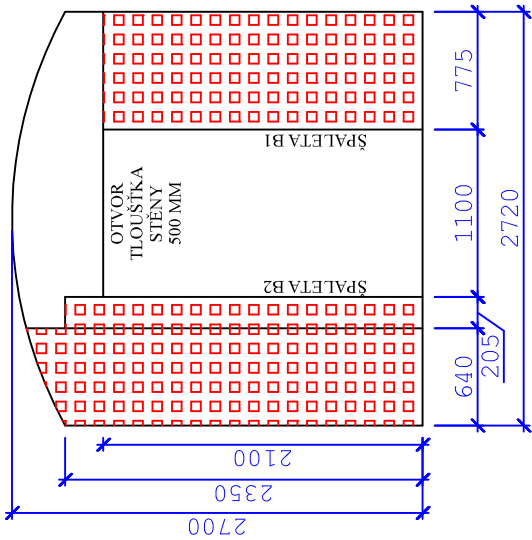


## OMÍTKY A INJEKTÁŽ


SKLADBNÝ POHLED  
NA SPALETU ŘEŠENÝ V POHLEDU 0.05 - B  
SPALET A OTVORU B1 A B2

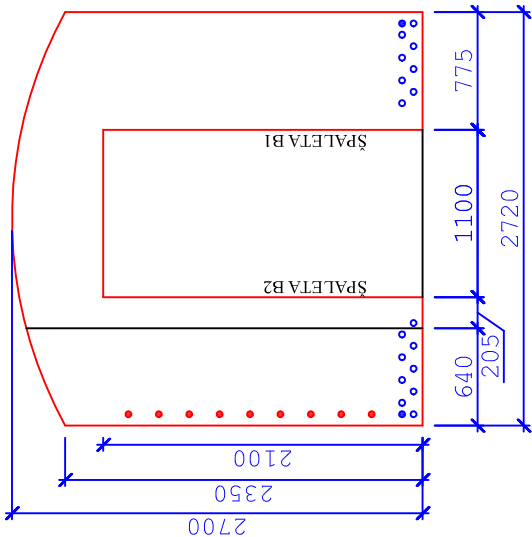

## B DEMONTÁŽ

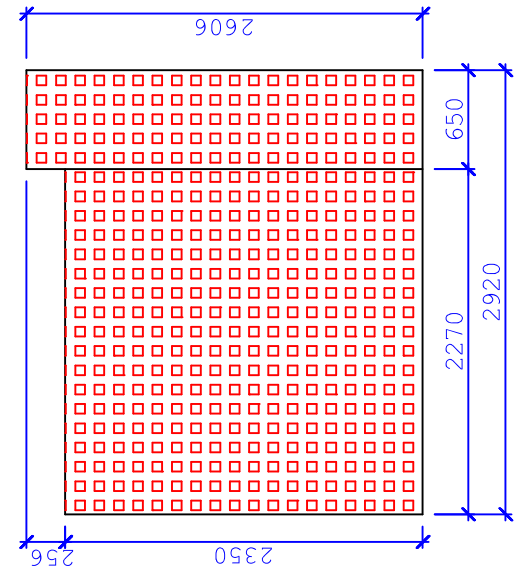


## OMÍTKY A INJEKTÁŽ

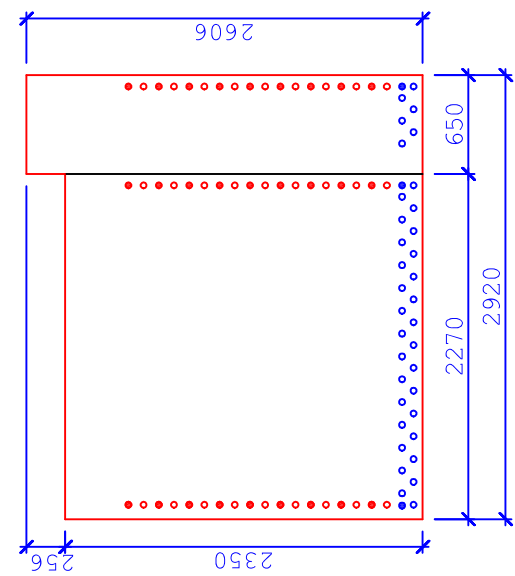




## C DEMONTÁŽ

KLENBA - 0.06/1 - DRUHÁ STRANA

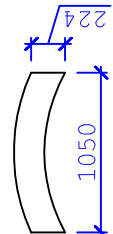

## OMÍTKY A INJEKTÁŽ

KLENBA - 0.06/1 - DRUHÁ STRANA

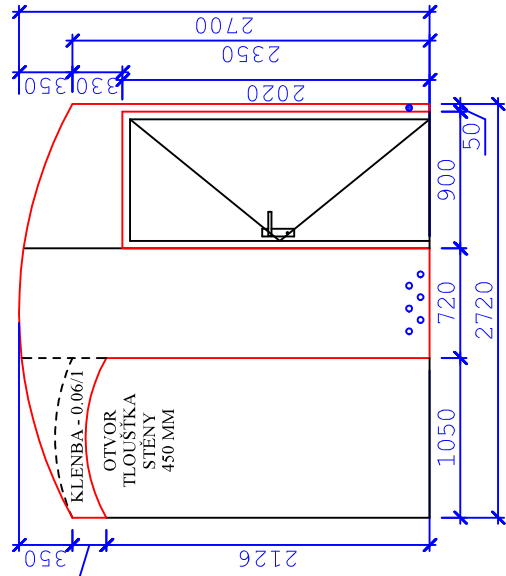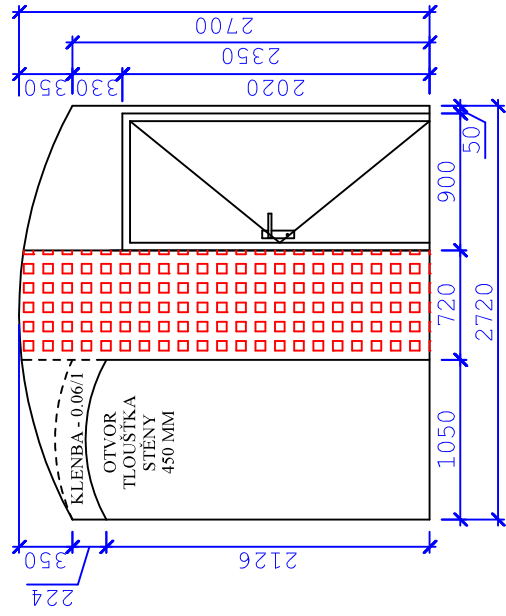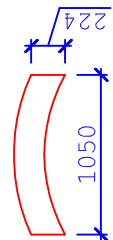

## LEGENDA :


- Odstranění obkladového plechu
- Odstranění předstěny z CETRIS desek
- Odstranění předstěny z polystyrenových desek
- Nově navržená injektáž - horizontální ( osová vzdálenost 150 mm )
- Nově navržená injektáž - rohová
- Nově navržená injektáž - plošná ( osová vzdálenost 200 mm )
- Nově navržená injektáž - rohová
- Odstranění stávající omítky a následné provedení nové sanační omítky (omítka, malba)

## TABULKA KOTEV-INJEKTÁŽ

STĚNA	TL. STĚNY (mm)	KOTVA PLOCHA (ks)	KOTVA ROHOVÁ (ks)
A	450	17	11
B	900	27	30
C	450	6	1

## TABULKA HODNOT - 0.06 -A,B,C

	HODNOTY
OBKLADOVÝ PLECH	- m2
PŘEDSTĚNA Z CETRIS DESEK	12,73 m2
PŘEDSTĚNA Z POLYSTYRENOVÝCH DESEK	- m2
ODSTRANĚNÍ STÁVAJÍCÍ OMÍTKY	14,95 m2
PROVEDENÍ NOVÉ SANAČNÍ OMÍTKY	14,95 m2
ROHOVÝ PROFIL OMÍTKY	9,85 mb

ODPOVĚDNÝ PROJEKTANT ING. JIŘÍ KNOTNER	PROJEKTANT ING. IVEITA MUSILOVÁ	PROJEKCE STAVEB www.projekty-musil.cz tel: 722 300 950
INVESTOR GYMNÁZIUM A JAZYKOVÁ ŠKOLA BŘECLAV SADY 28. ŘÍJNA 674/1, 690 21 BŘECLAV		
ODVLHČENÍ SKLEP. PROSTOR - HLAVNÍ BUDOVA k.ú. BŘECLAV, par. č. st. 917/1		
ARCHITEKTONICKÉ A STAVEBNÉ TECHNICKÉ ŘEŠENÍ		
POHLED STĚN 0.06 - A,B,C		
FORMÁT A2	DATUM ZÁŘÍ 2024	Č. ZAKÁZKY 032024
STUPĚN DPS	MĚŘÍTKO 1:50	Č. VÝKRESU D01.16