



0.06 - D

D DEMONTÁŽ

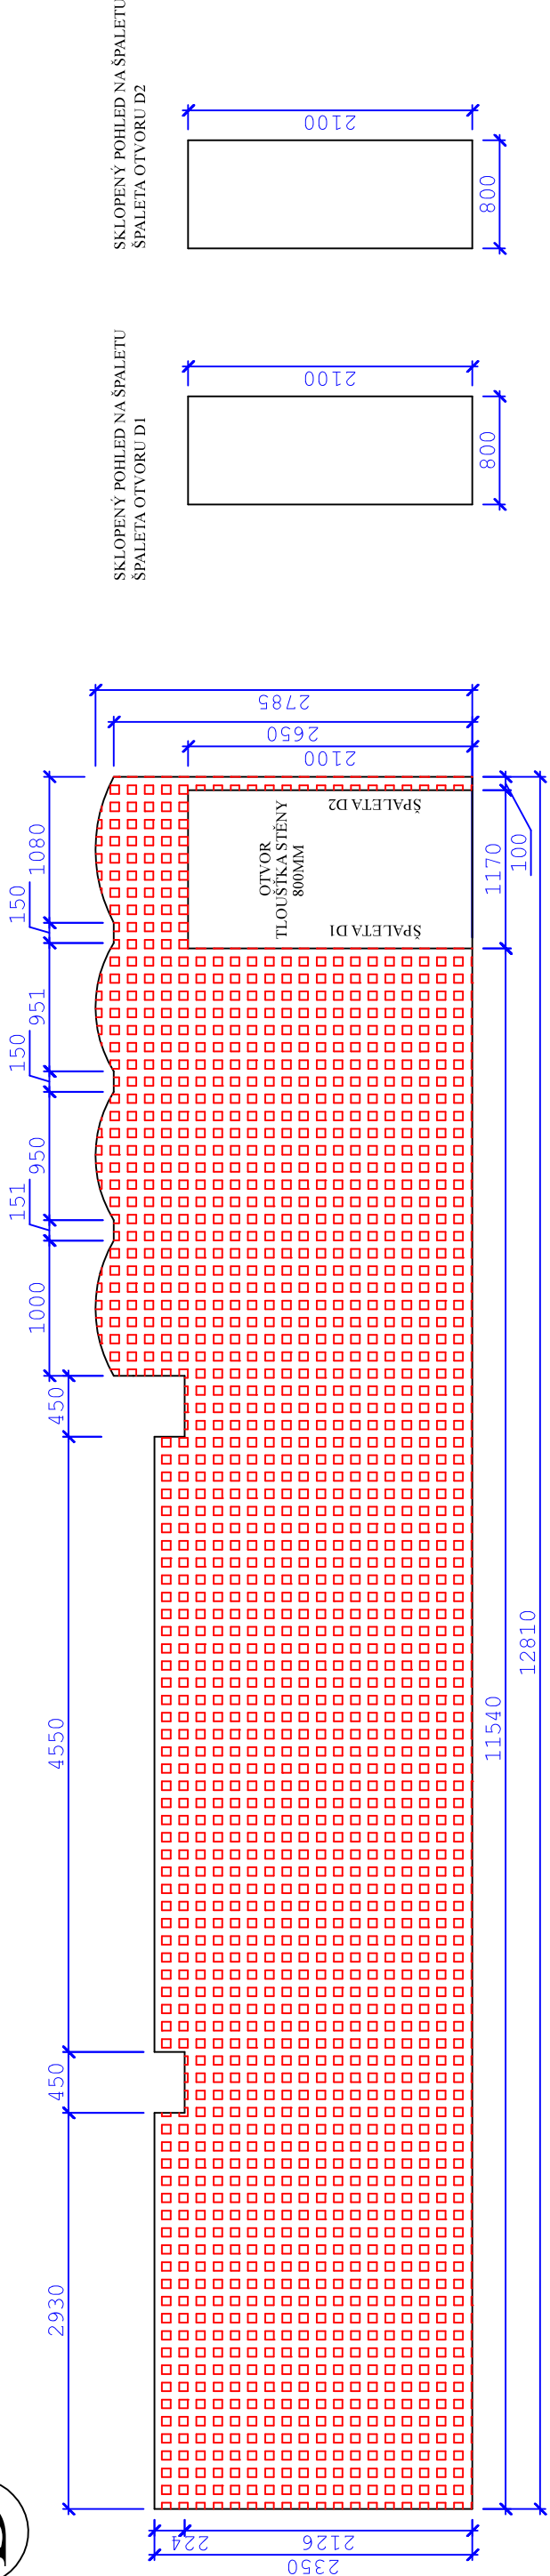

OMÍTKY A INJEKTÁŽ

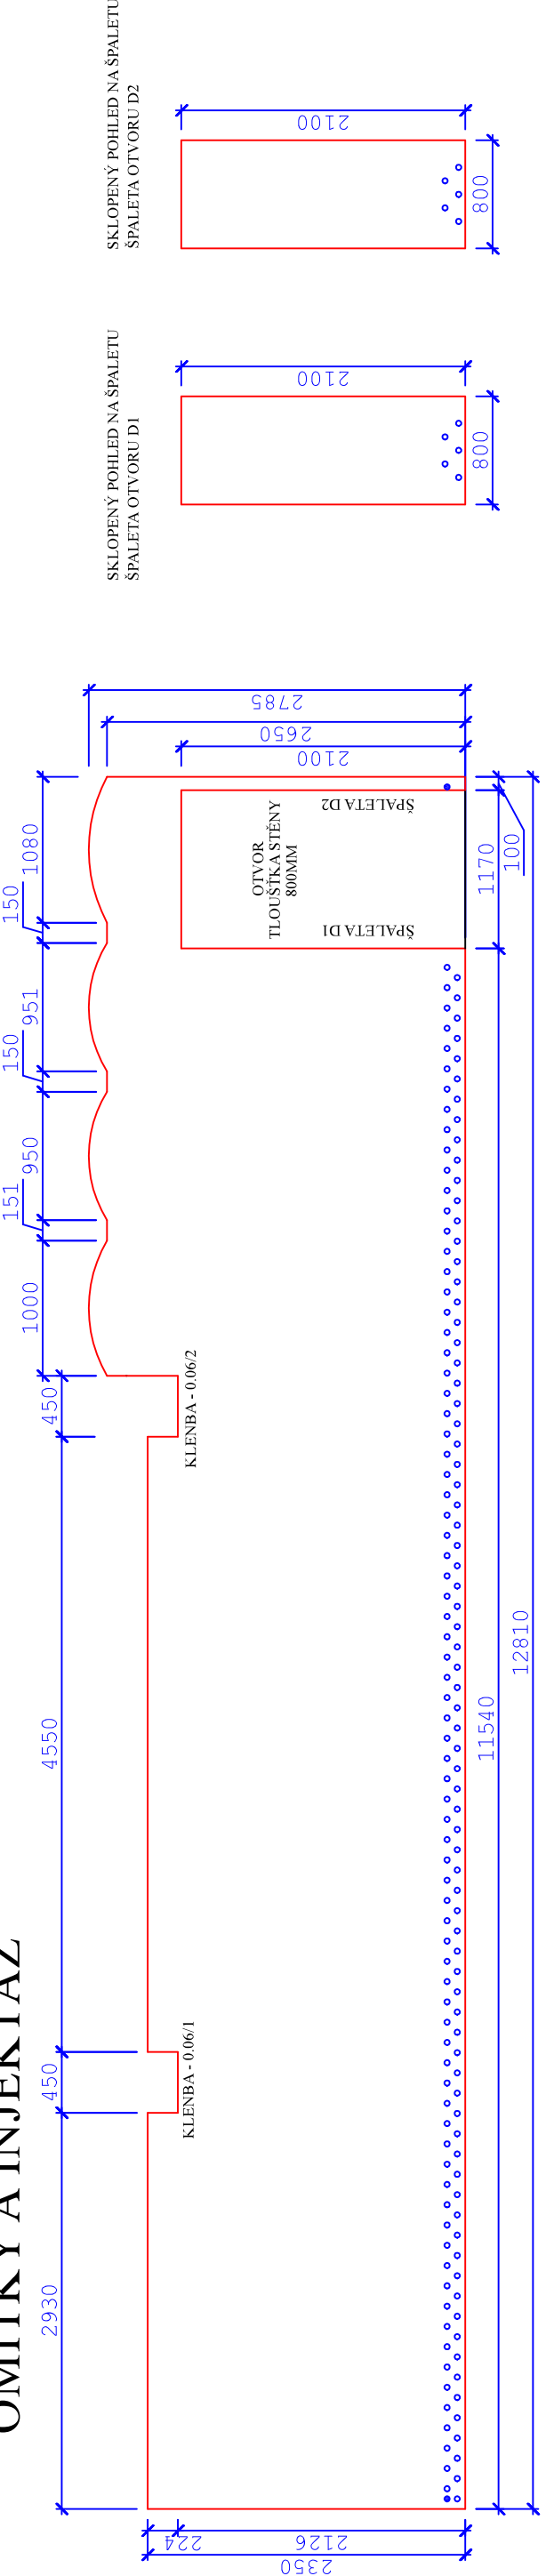

LEGENDA :


- Odstranění obkladového plechu
- Odstranění předstěny z CETRIS desek
- Odstranění předstěny z polystyrenových desek
- Nově navržená injektáž - horizontální (osová vzdálenost 150 mm)
- Nově navržená injektáž - rohová
- Nově navržená injektáž - plošná (osová vzdálenost 200 mm)
- Nově navržená injektáž - rohová
- Odstranění stávající omítky a následné provedení nové sanační omítky (omítky, malba)

TABULKA HODNOT - 0.06 - D

| | HODNOTY |
|-----------------------------------|----------|
| OBKLADOVÝ PLECH | - m2 |
| PŘEDSTĚNA Z CETRIS DESEK | 29,13 m2 |
| PŘEDSTĚNA Z POLYSTYRENOVÝCH DESEK | - m2 |
| ODSTRANĚNÍ STÁVAJÍCÍ OMÍTKY | 32,49 m2 |
| PROVEDENÍ NOVÉ SANAČNÍ OMÍTKY | 32,49 m2 |
| ROHOVÝ PROFIL OMÍTKY | 5,40 mb |

TABULKA KOTEV-INJEKTÁŽ

| STĚNA | TL. STĚNY (mm) | KOTVA PLOCHA (ks) | KOTVA ROHOVÁ (ks) |
|-------|----------------|-------------------|-------------------|
| D | 750 | 161 | 2 |

| | | | |
|---|--|---|----------------------|
| ODPOVĚDNÝ PROJEKTANT ING. JIŘÍ KNOTNER | PROJEKTANT ING. IVETA MUSILOVÁ | PROJEKCE STAVEB www.projekty-musil.cz tel: 722 300 950 | |
| | INVESTOR GYMNAZIUM A JAZYKOVÁ ŠKOLA BŘECLAV SADY 28. ŘÍJNA 674/1, 690 21 BŘECLAV |  | |
| ODVLHČENÍ SKLEP. PROSTOR - HLAVNÍ BUDOVA k.ú. BŘECLAV, par. č. st. 917/1 | | FORMÁT A2 | ZAŘÍ 2024 |
| ARCHITEKTONICKÉ A STAVEBNĚ TECHNICKÉ ŘEŠENÍ | | STUPĚN DPS | Č. ZAKÁZKY 032024 |
| POHLED STĚN 0.06 - D | | MĚŘÍTKO 1:50 | Č. VÝKRESU D01.17 |