

TABULKA HODNOT - 0.08 -D,E,F

	HODNOTY
OBKLADOVÝ PLECH	- m2
PŘEDSTĚNA Z CETRIS DESEK	- m2
PŘEDSTĚNA Z POLYSTYRENOVÝCH DESEK	- m2
ODSTRANĚNÍ STÁVAJÍCÍ OMÍTKY	22,95 m2
PROVEDENÍ NOVÉ SANAČNÍ OMÍTKY	22,95 m2
ROHOVÝ PROFIL OMÍTKY	0 mb



TABULKA KOTEV-INJEKTÁŽ

STĚNA	TL. STĚNY (mm)	KOTVA PLOCHA (ks)	KOTVA ROHOVÁ (ks)
D	450	0	2
E	150	61	2
F	750	19	11

0.08 - D,E,F



D DEMONTÁŽ

OMÍTKY A INJEKTÁŽ

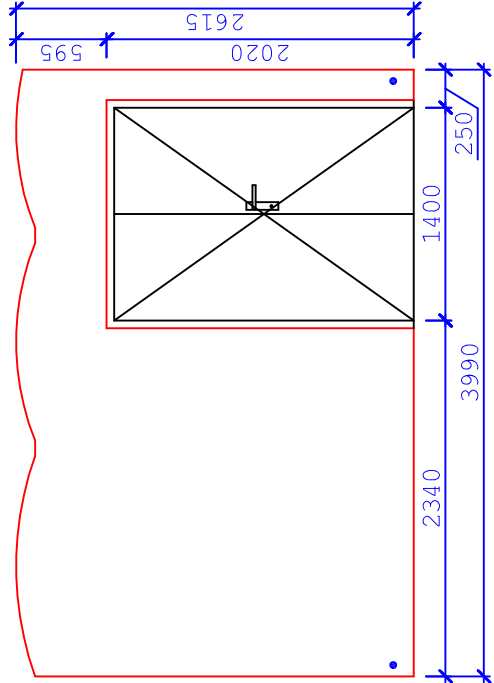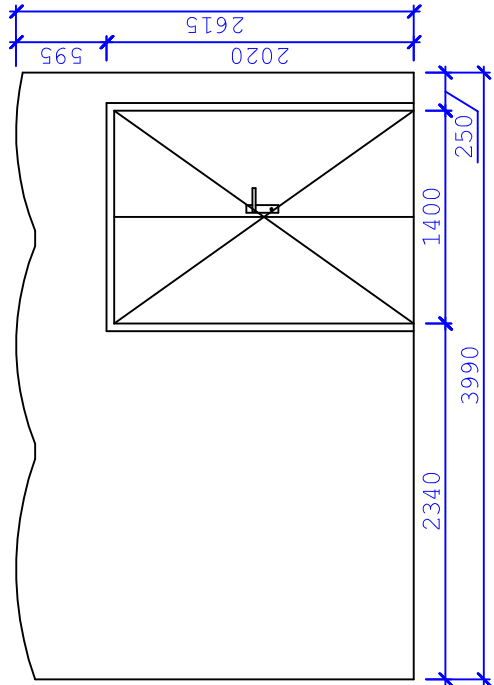



E DEMONTÁŽ

OMÍTKY A INJEKTÁŽ

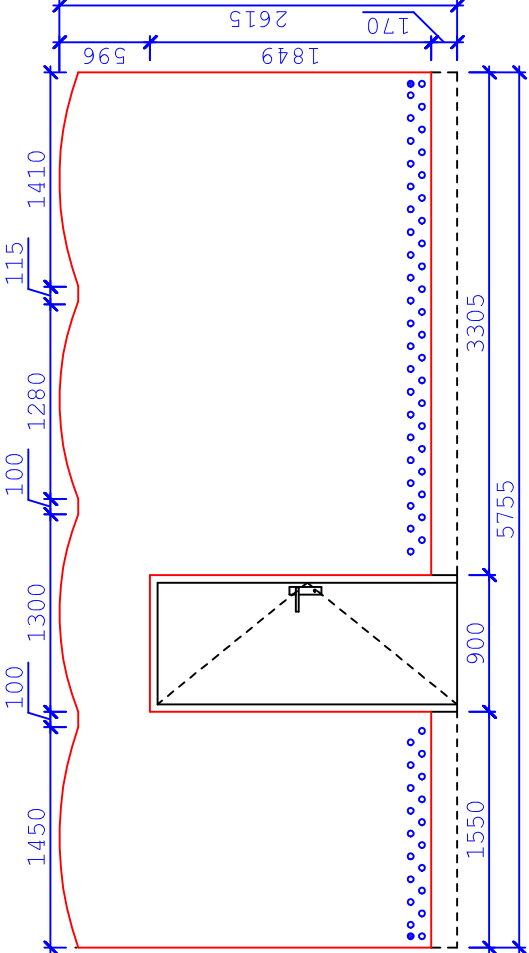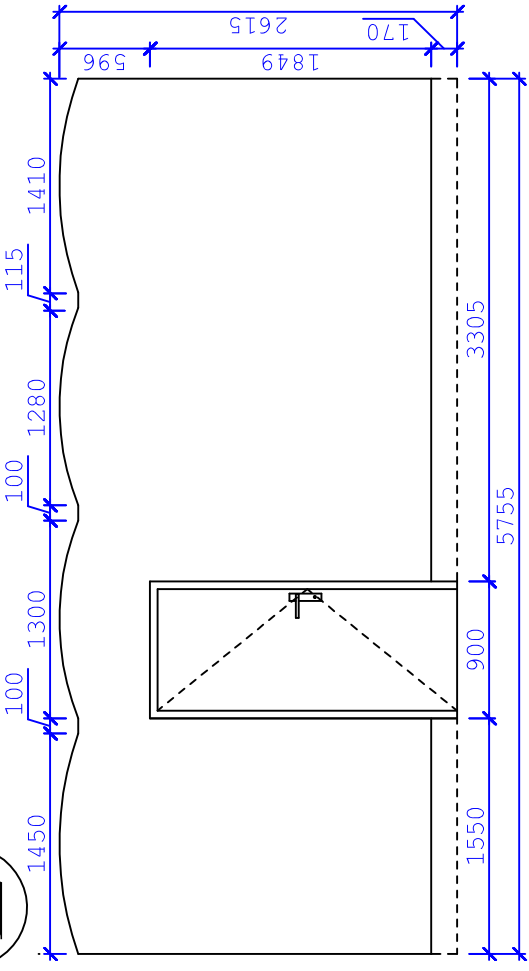

F DEMONTÁŽ


OMÍTKY A INJEKTÁŽ

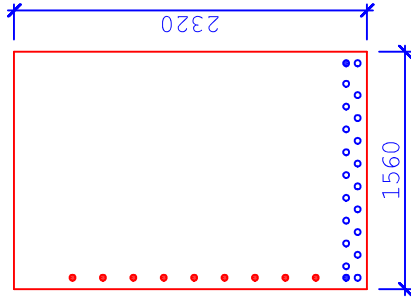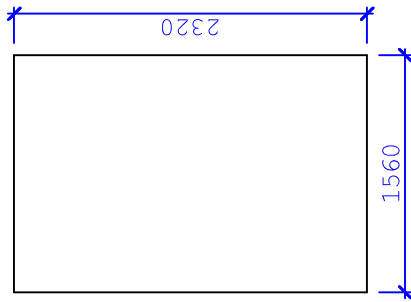

LEGENDA :




Odstranění obkladového plechu

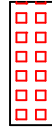


Odstranění předstěny z CETRIS desek




Odstranění předstěny z polystyrenových desek

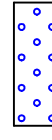


Nově navržená injektáž - horizontální ( osová vzdálenost 150 mm )

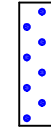

Nově navržená injektáž - rohová

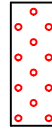


Nově navržená injektáž - plošná ( osová vzdálenost 200 mm )

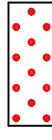

Nově navržená injektáž - rohová

Odstranění stávající omítky a následné provedení nové sanační omítky (omítka, malba)

ODPOVĚDNÝ PROJEKTANT ING. JIŘÍ KNOTNER	PROJEKTANT ING. IVETA MUSILOVÁ	PROJEKCE STAVEB www.projekty-musil.cz tel: 722 300 950
INVESTOR GYMNÁZIUM A JAZYKOVÁ ŠKOLA BŘECLAV SADY 28. ŘÍJNA 674/1, 690 21 BŘECLAV		
ODVLHČENÍ SKLEP. PROSTOR - HLAVNÍ BUDOVA k.ú. BŘECLAV, par. č. st. 917/1		FORMÁT A2
ARCHITEKTONICKÉ A STAVEBNÉ TECHNICKÉ ŘEŠENÍ		DATUM ZÁŘÍ 2024
POHLED STĚN 0.08 - D,E,F		STUPĚŇ DPS
		Č. ZAKÁZKY 032024
		MĚŘÍTKO 1:50
		Č. VÝKRESU D01.23