



0.10 - A,B,C,D

A DEMONTÁŽ

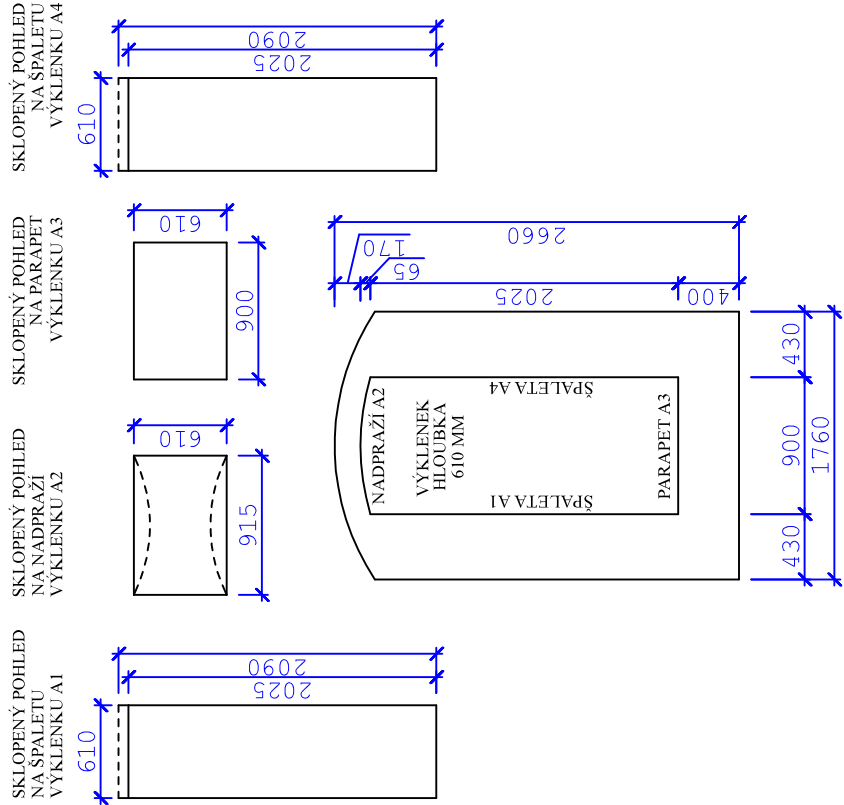


OMÍTKY A INJEKTÁŽ

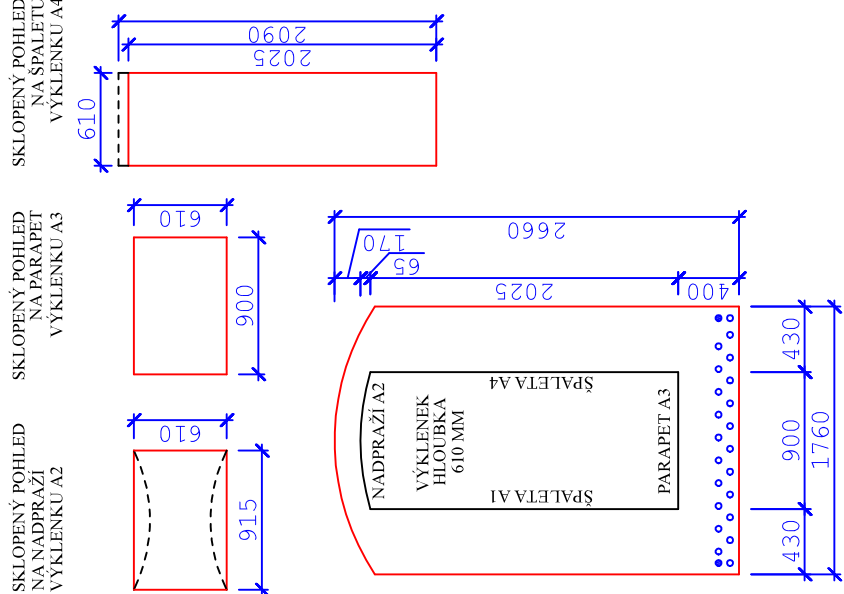


B DEMONTÁŽ

SKLOPENÝ POHLED NA ŠPALETU REŠENO V POHLEDU 0.09 - D
KLENDRA - I
= 80 MM

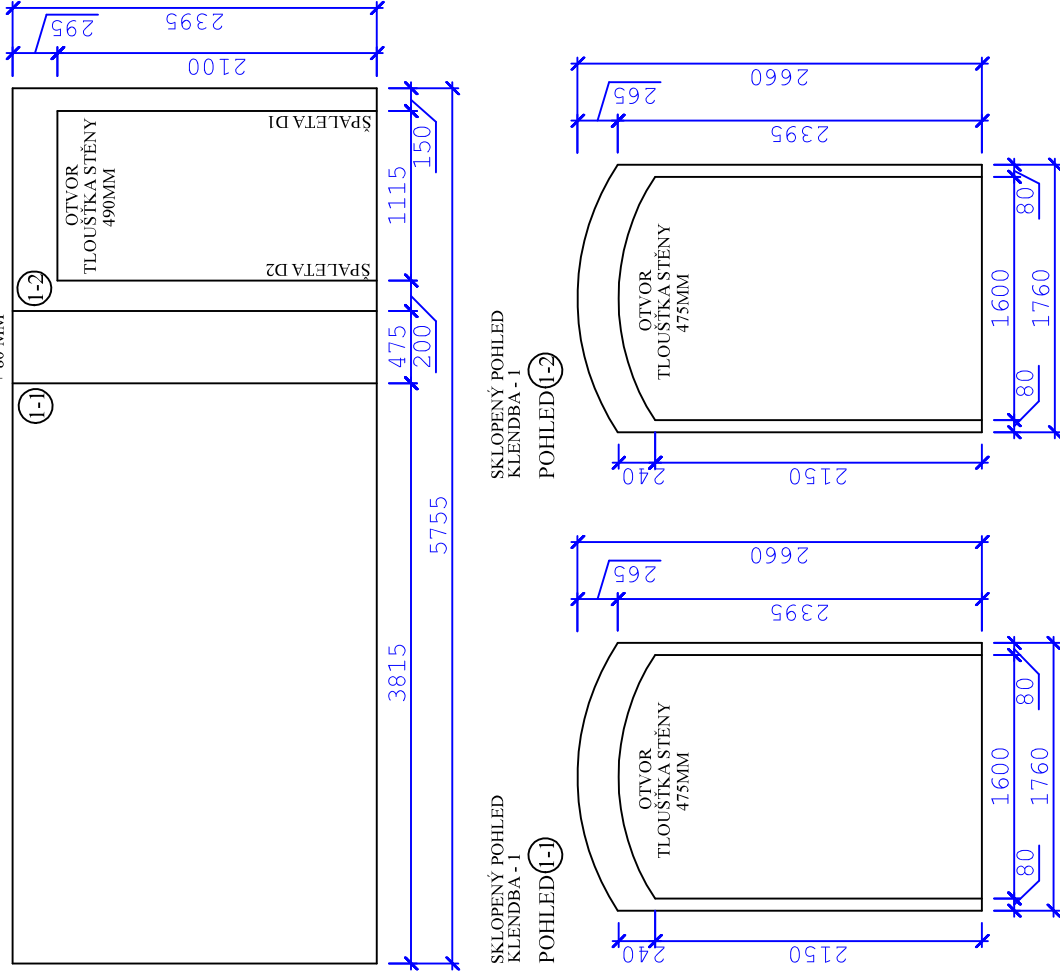


OMÍTKY A INJEKTÁŽ


SKLOPENÝ POHLED NA ŠPALETU REŠENO V POHLEDU 0.09 - D
KLENDRA - I
= 80 MM

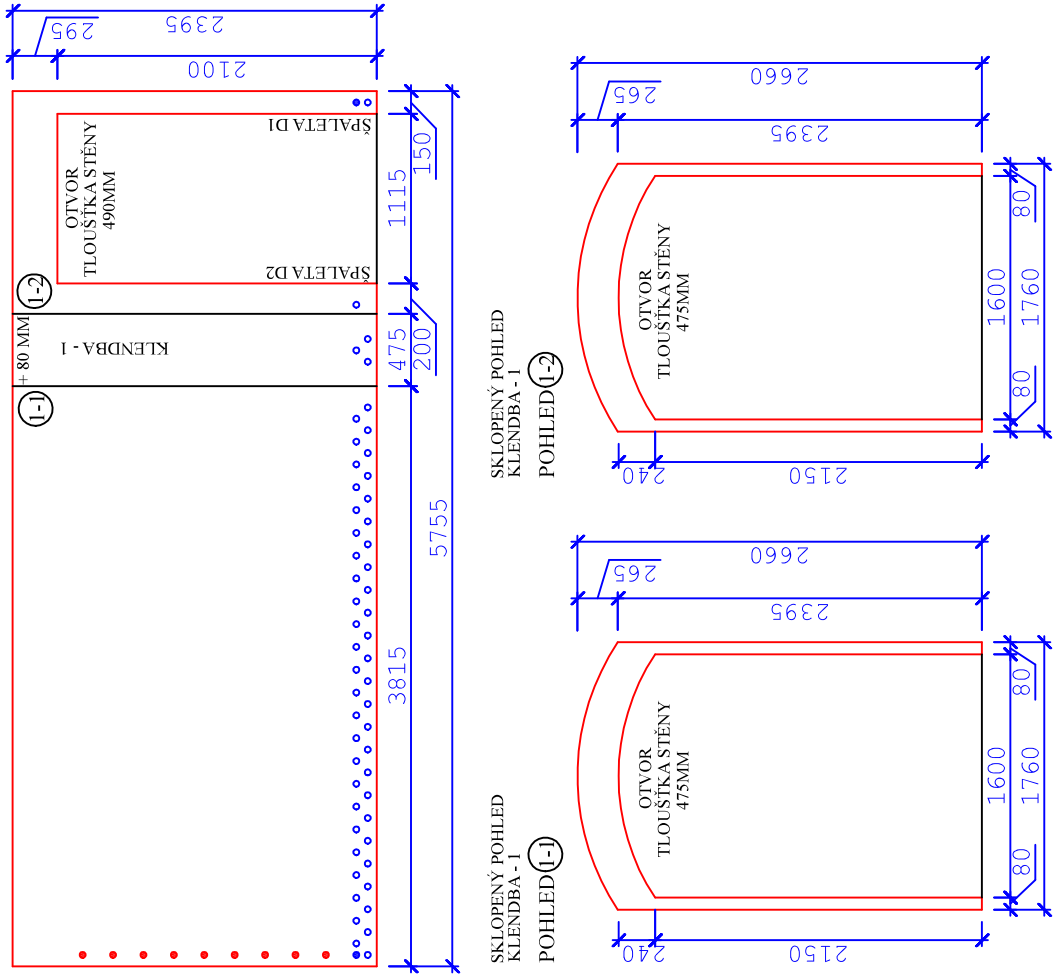

C DEMONTÁŽ

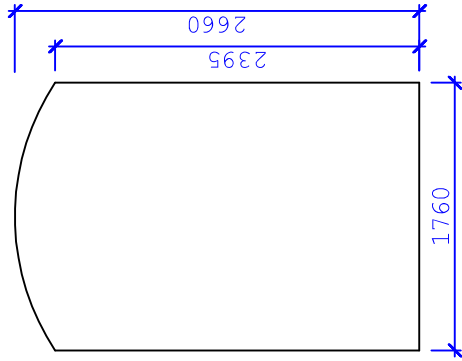


OMÍTKY A INJEKTÁŽ

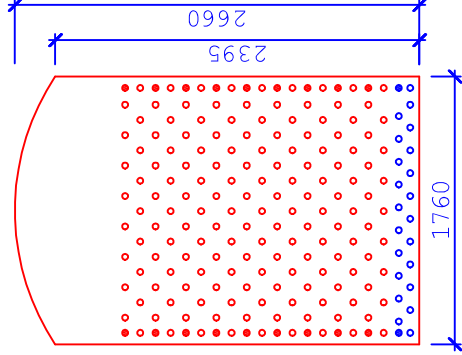


D DEMONTÁŽ

SKLOPENÝ POHLED NA ŠPALETU ŠPALETA OTVORU D1

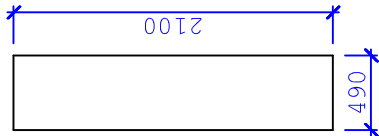


SKLOPENÝ POHLED NA ŠPALETU ŠPALETA OTVORU D1

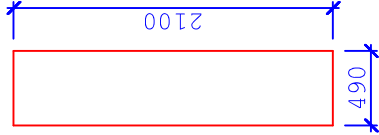


OMÍTKY A INJEKTÁŽ


SKLOPENÝ POHLED NA ŠPALETU ŠPALETA OTVORU D2

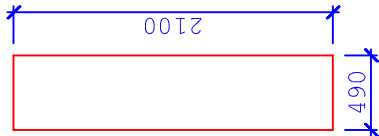

SKLOPENÝ POHLED NA ŠPALETU REŠENO V POHLEDU 0.10 - B
POHLED I-1, I-2

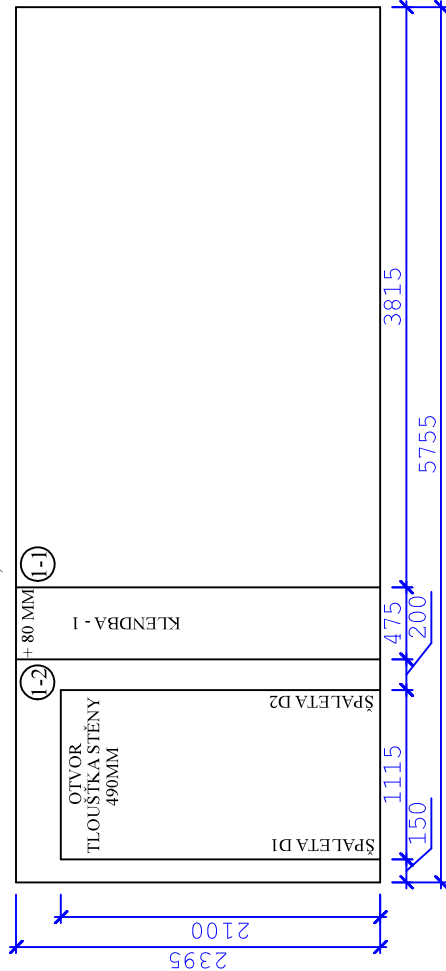

SKLOPENÝ POHLED NA ŠPALETU REŠENO V POHLEDU 0.10 - B
POHLED I-1, I-2

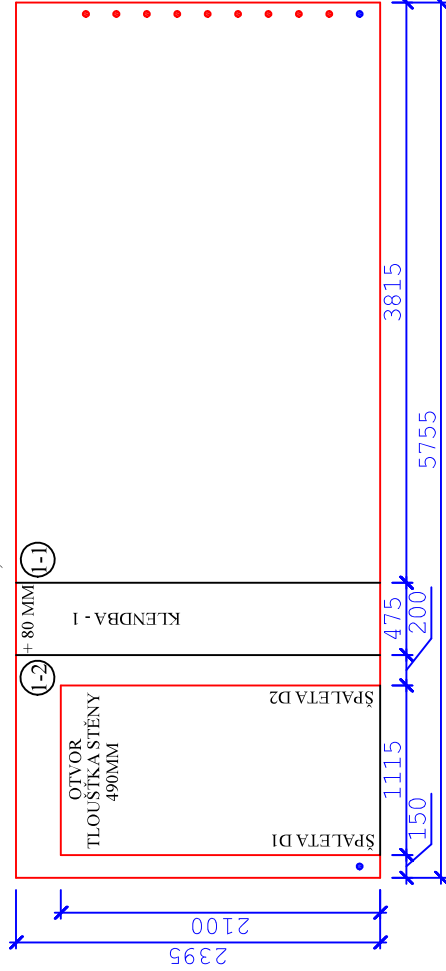

TABULKA HODNOT - 0.10 - A,B,C,D


| | HODNOTY |
|-----------------------------------|----------|
| OBKLADOVÝ PLECH | - m2 |
| PŘEDSTĚNA Z CETRIS DESEK | - m2 |
| PŘEDSTĚNA Z POLYSTYRENOVÝCH DESEK | - m2 |
| ODSTRANĚNÍ STÁVAJÍCÍ OMÍTKY | 39,50 m2 |
| PROVEDENÍ NOVÉ SANAČNÍ OMÍTKY | 39,50 m2 |
| ROHOVÝ PROFIL OMÍTKY | 25 mb |

TABULKA KOTEV-INJEKTÁŽ

| STĚNA | TL. STĚNY (mm) | KOTVA PLOCHA (ks) | KOTVA ROHOVÁ (ks) |
|-------|----------------|-------------------|-------------------|
| A | 750 | 22 | 2 |
| B | 450 | 54 | 11 |
| C | 900 | 175 | 20 |
| D | 450 | 0 | 11 |

LEGENDA :

- Odstranění obkladového plechu
- Odstranění předstěny z CETRIS desek
- Odstranění předstěny z polystyrenových desek
- Nově navržená injektáž - horizontální (osová vzdálenost 150 mm)
- Nově navržená injektáž - rohová
- Nově navržená injektáž - plošná (osová vzdálenost 200 mm)
- Nově navržená injektáž - rohová
- Odstranění stávající omítky a následné provedení nové sanační omítky (omítka, malba)

| | | |
|---|--|---|
| ODPOVĚDNÝ PROJEKTANT | PROJEKTANT | PROJEKCE STAVEB |
| ING. JIŘÍ KNOTNER | ING. IVETA MUSILOVÁ | www.projekty-musil.cz tel: 722 300 950 |
| INVESTOR | GYMNAZIUM A JAZYKOVÁ ŠKOLA BŘECLAV SADY 28. ŘÍJNA 674/1, 690 21 BŘECLAV |  |
| ODVLHČENÍ SKLEP. PROSTOR - HLAVNÍ BUDOVA k.ú. BŘECLAV, par. č. st. 917/1 | | FORMÁT A2 |
| ARCHITEKTONICKÉ A STAVEBNÉ TECHNICKÉ ŘEŠENÍ | | STUPĚN DPS |
| POHLED STĚN 0.10 - A,B,C,D | | Č. ZAKÁZKY 03/2024 |
| | | MĚŘÍTKO 1:50 |
| | | Č. VÝKRESU D01.29 |