
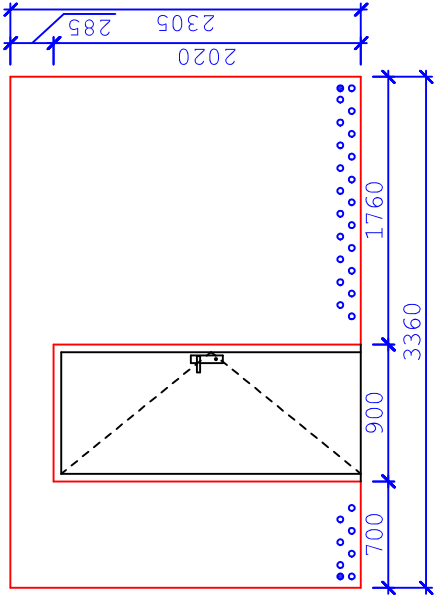




0.17 - A,B

A DEMONTÁŽ

OMÍTKY A INJEKTÁŽ

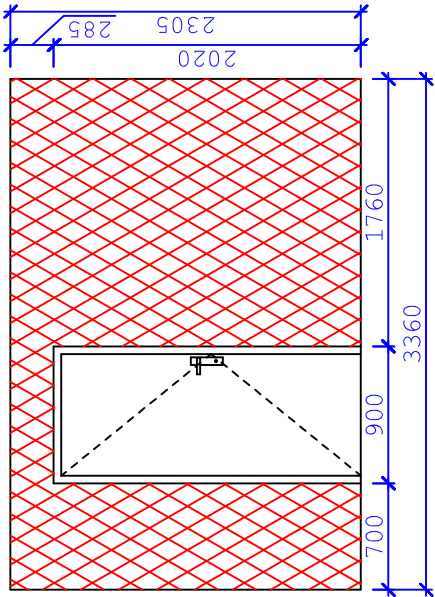

B DEMONTÁŽ

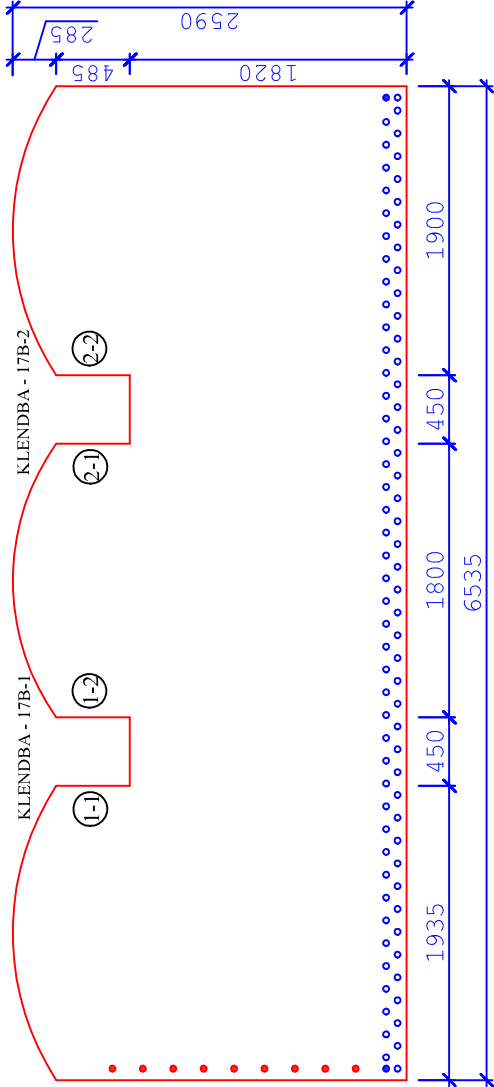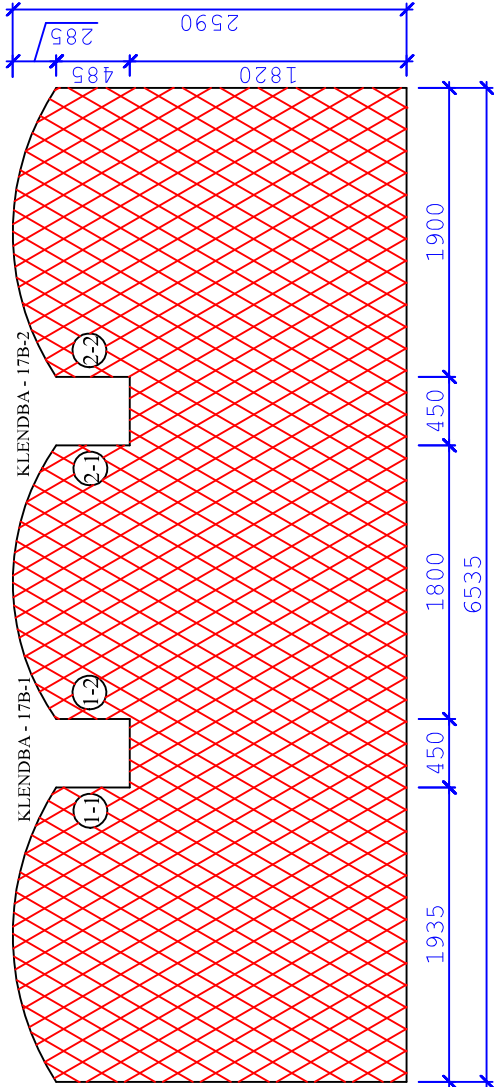

OMÍTKY A INJEKTÁŽ



TABULKA KOTEV-INJEKTÁŽ

STĚNA	TL. STĚNY (mm)	KOTVA PLOCHA (ks)	KOTVA ROHOVÁ (ks)
A	900	28	2
B	600	86	11



TABULKA HODNOT - 0.17 - A,B

	HODNOTY
OBKLADOVÝ PLECH	- m2
PŘEDSTĚNA Z CETRIS DESEK	- m2
PŘEDSTĚNA Z POLYSTYRENOVÝCH DESEK	20,51 m2
ODSTRANĚNÍ STÁVAJÍCÍ OMÍTKY	24,70 m2
PROVEDENÍ NOVÉ SANAČNÍ OMÍTKY	24,70 m2
ROHOVÝ PROFIL OMÍTKY	0 mb


KL. DBA - B1

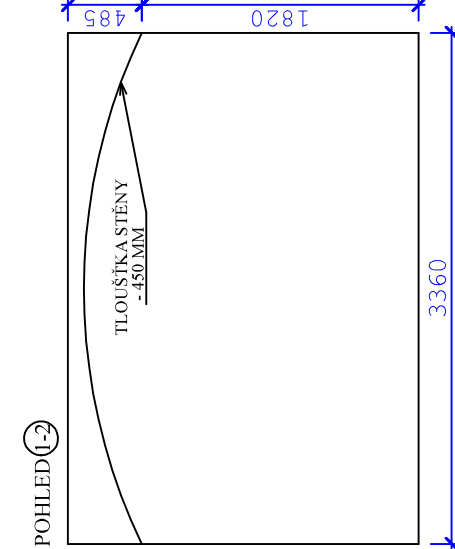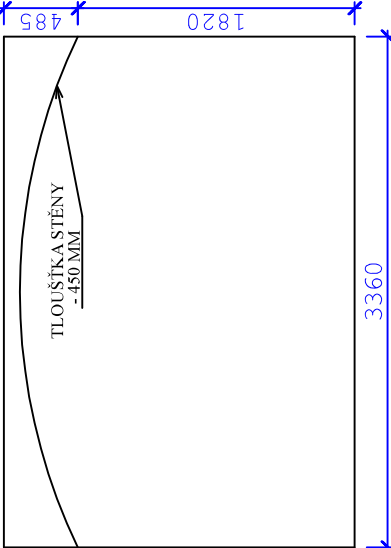

KL. DBA - B2

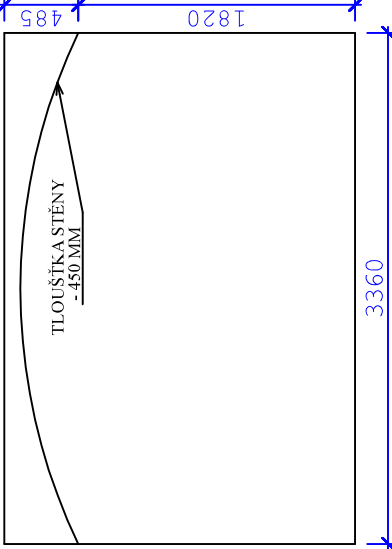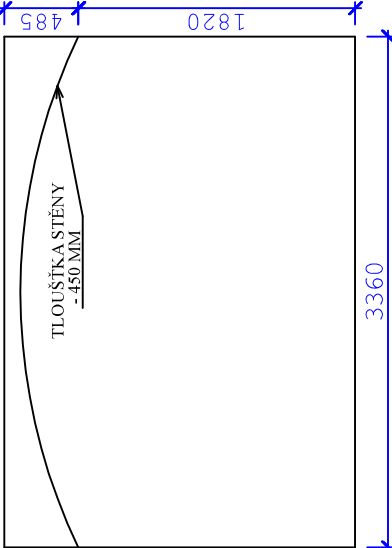

LEGENDA :

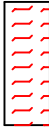


Odstranění obkladového plechu




Odstranění předstěny z CETRIS desek




Odstranění předstěny z polystyrenových desek

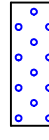

Nově navržená injektáž - horizontální (osová vzdálenost 150 mm)

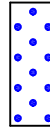

Nově navržená injektáž - rohová

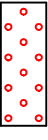


Nově navržená injektáž - plošná (osová vzdálenost 200 mm)



Nově navržená injektáž - rohová



Odstranění stávající omítky a následné provedení nové sanační omítky (omítka, malba)

ODPOVĚDNÝ PROJEKTANT	PROJEKTANT	PROJEKCE STAVEB
ING. JIŘÍ KNOTNER	ING. IVETA MUSILOVÁ	www.projekty-musil.cz
		tel: 722 300 950
INVESTOR	GYMNAZIUM A JAZYKOVÁ ŠKOLA BŘECLAV SADY 28. ŘÍJNA 674/1, 690 21 BŘECLAV	
		FORMÁT A2
ODVLHČENÍ SKLEP. PROSTOR - HLAVNÍ BUDOVA k.ú. BŘECLAV, par. č. st. 917/1		DATUM ZÁŘÍ 2024
ARCHITEKTONICKÉ A STAVEBNÉ TECHNICKÉ ŘEŠENÍ		STUPĚN DPS
POHLED STĚN 0.17 - A,B		Č. ZAKÁZKY 032024
		MĚŘÍTKO 1:50
		Č. VÝKRESU D01.40