
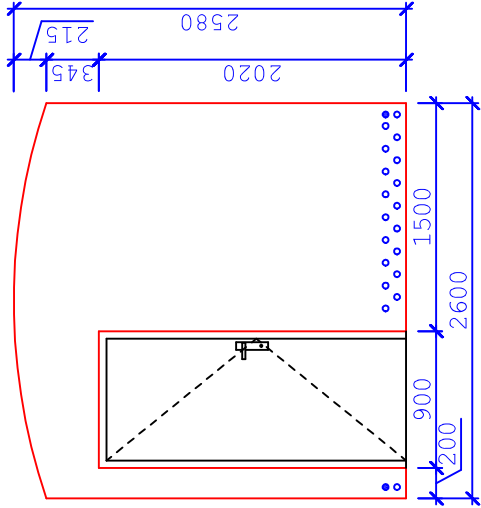


# 0.18 - A,B,C,D



## A DEMONTÁŽ

### OMÍTKY A INJEKTÁŽ

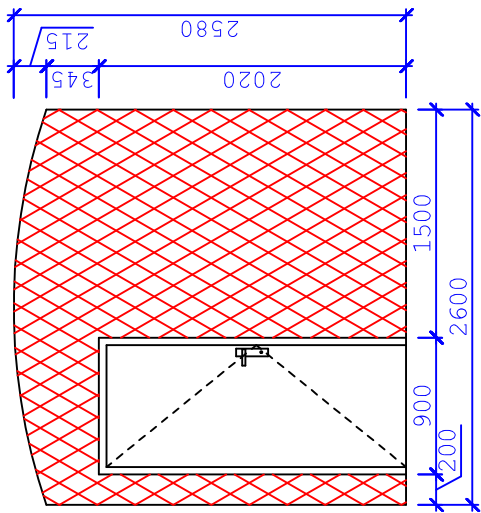



## B DEMONTÁŽ

### OMÍTKY A INJEKTÁŽ

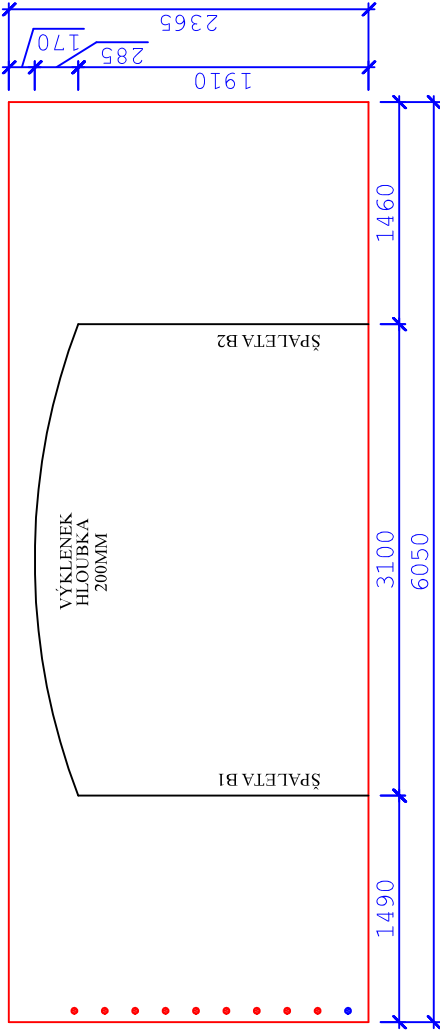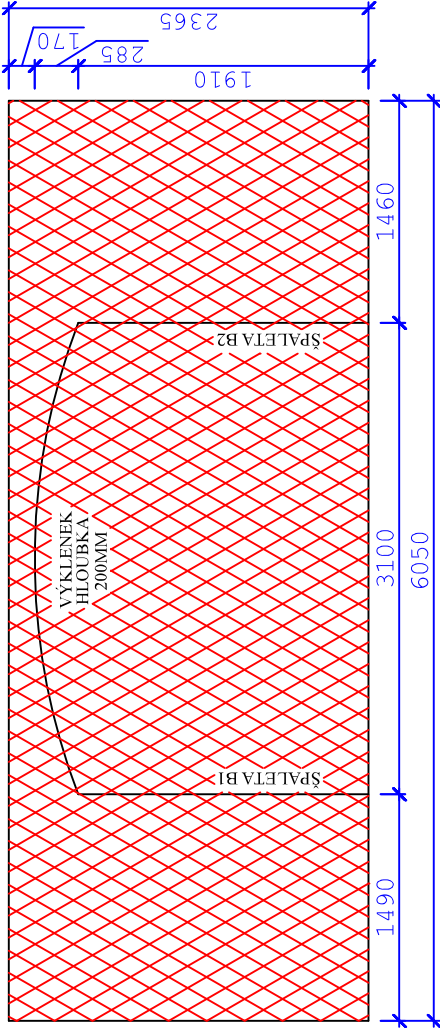





## C DEMONTÁŽ

### OMÍTKY A INJEKTÁŽ

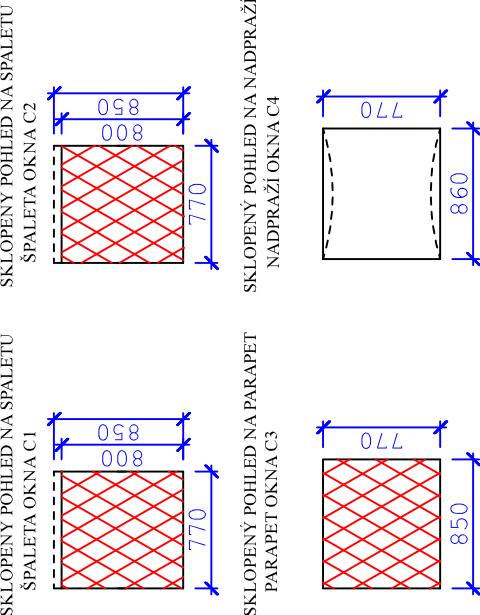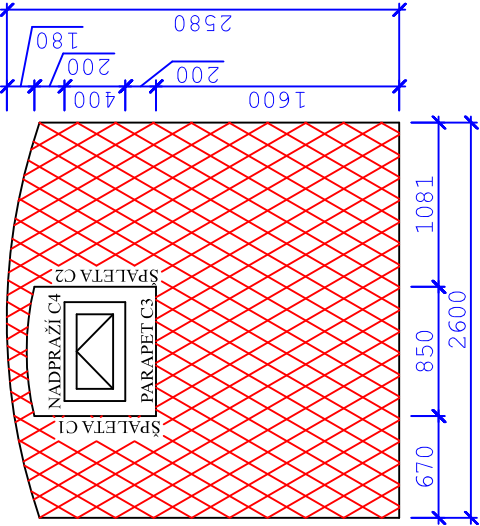

## D DEMONTÁŽ

### OMÍTKY A INJEKTÁŽ

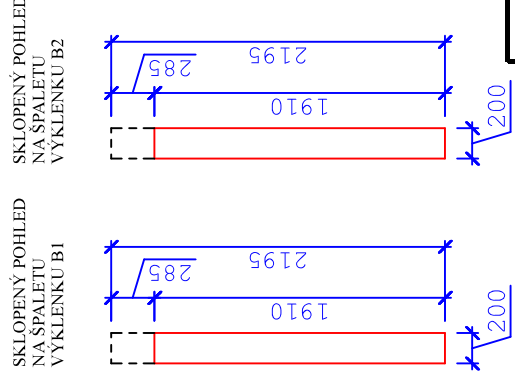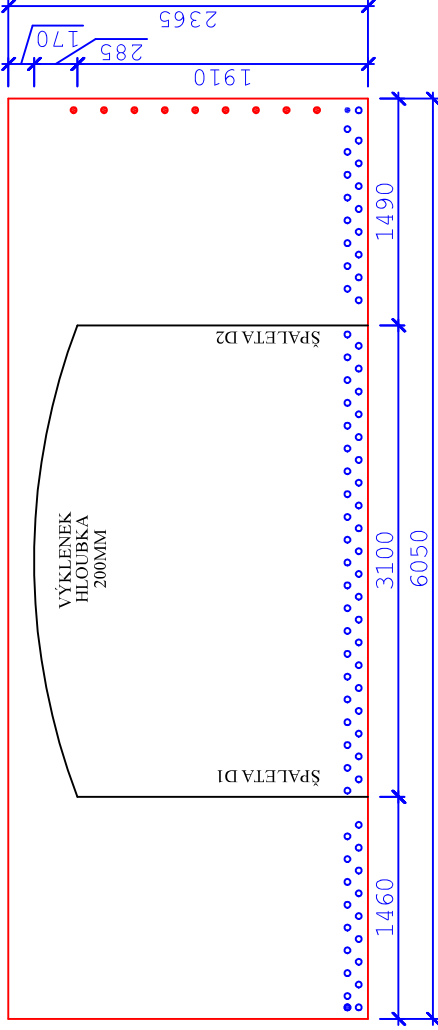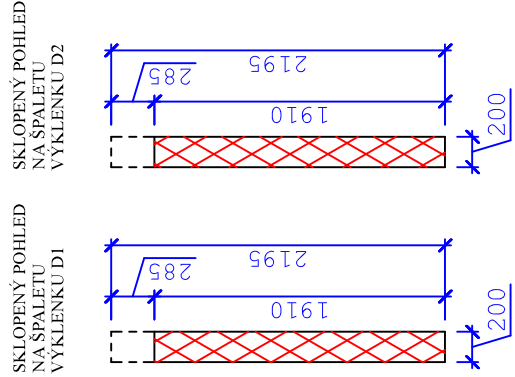
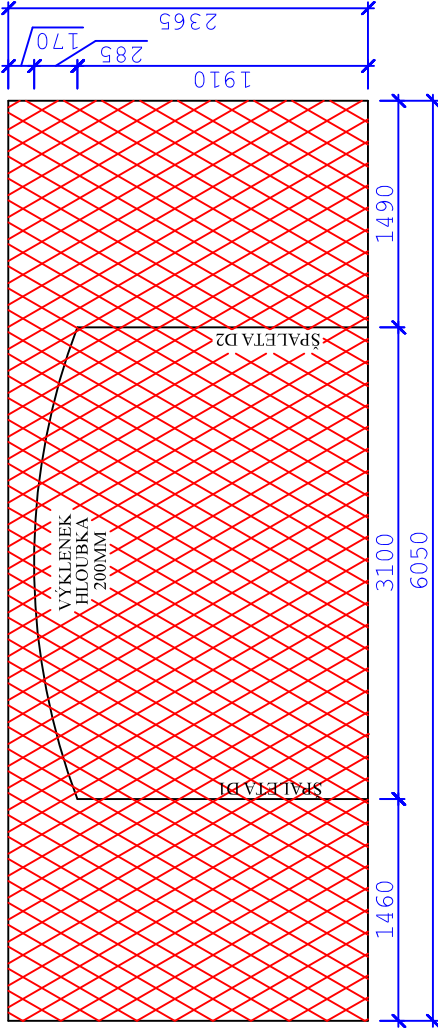


### TABULKA HODNOT - 0.18 - A,B,C,D

	HODNOTY
OBKLADOVÝ PLECH	- m2
PŘEDSTĚNA Z CETRIS DESEK	- m2
PŘEDSTĚNA Z POLYSTYRENOVÝCH DESEK	41,48 m2
ODSTRANĚNÍ STÁVAJÍCÍ OMÍTKY	43,62 m2
PROVEDENÍ NOVÉ SANACÍ MNÍ OMÍTKY	43,62 m2
ROHOVÝ PROFIL OMÍTKY	10,55 mb

### TABULKA KOTEV-INJEKTÁŽ

STĚNA	TL. STĚNY (mm)	KOTVA PLOCHA (ks)	KOTVA ROHOVÁ (ks)
A	750	19	2
B	450	0	10
C	900	267	20
D	450	75	11

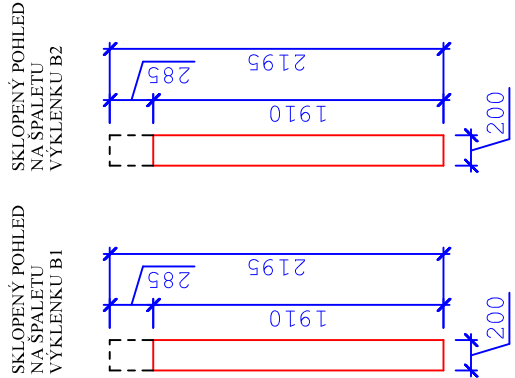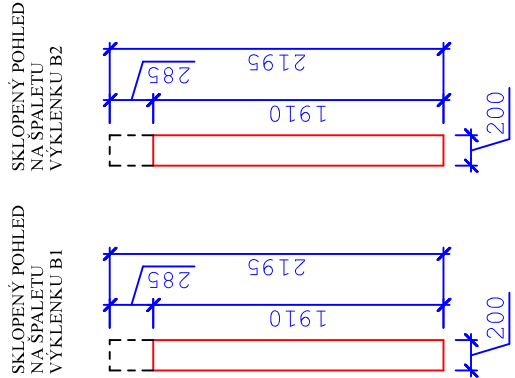

### LEGENDA :



Odstranění obkladového plechu



Odstranění předstěny z CETRIS desek



Odstranění předstěny z polystyrenových desek



Nově navržená injektáž - horizontální ( osová vzdálenost 150 mm )



Nově navržená injektáž - rohová




Nově navržená injektáž - plošná ( osová vzdálenost 200 mm )



Nově navržená injektáž - rohová



Odstranění stávající omítky a následné provedení nové sanační omítky (omítka, malba)

ODPOVĚDNÝ PROJEKTANT	PROJEKTANT	PROJEKCE STAVEB
ING. JIŘÍ KNOTNER	ING. IVETA MUSILOVÁ	www.projekty-musil.cz
		tel: 722 300 950
INVESTOR	GYMNÁZIUM A JAZYKOVÁ ŠKOLA BŘECLAV SADY 28. ŘÍJNA 674/1, 690 21 BŘECLAV	
		FORMÁT A2
		DATUM ZÁŘÍ 2024
		STUPĚN DPS
		Č. ZAKÁZKY 03/2024
		MĚŘÍTKO 1:50
		Č. VÝKRESU D01.42

ODVLHČENÍ SKLEP. PROSTOR - HLAVNÍ BUDOVA  
k.ú. BŘECLAV, par. č. st. 917/1

ARCHITEKTONICKÉ A STAVEBNÉ TECHNICKÉ ŘEŠENÍ

POHLED STĚN 0.18 - A,B,C,D