

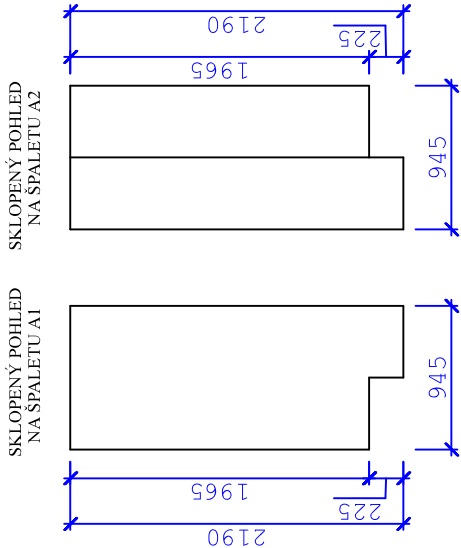
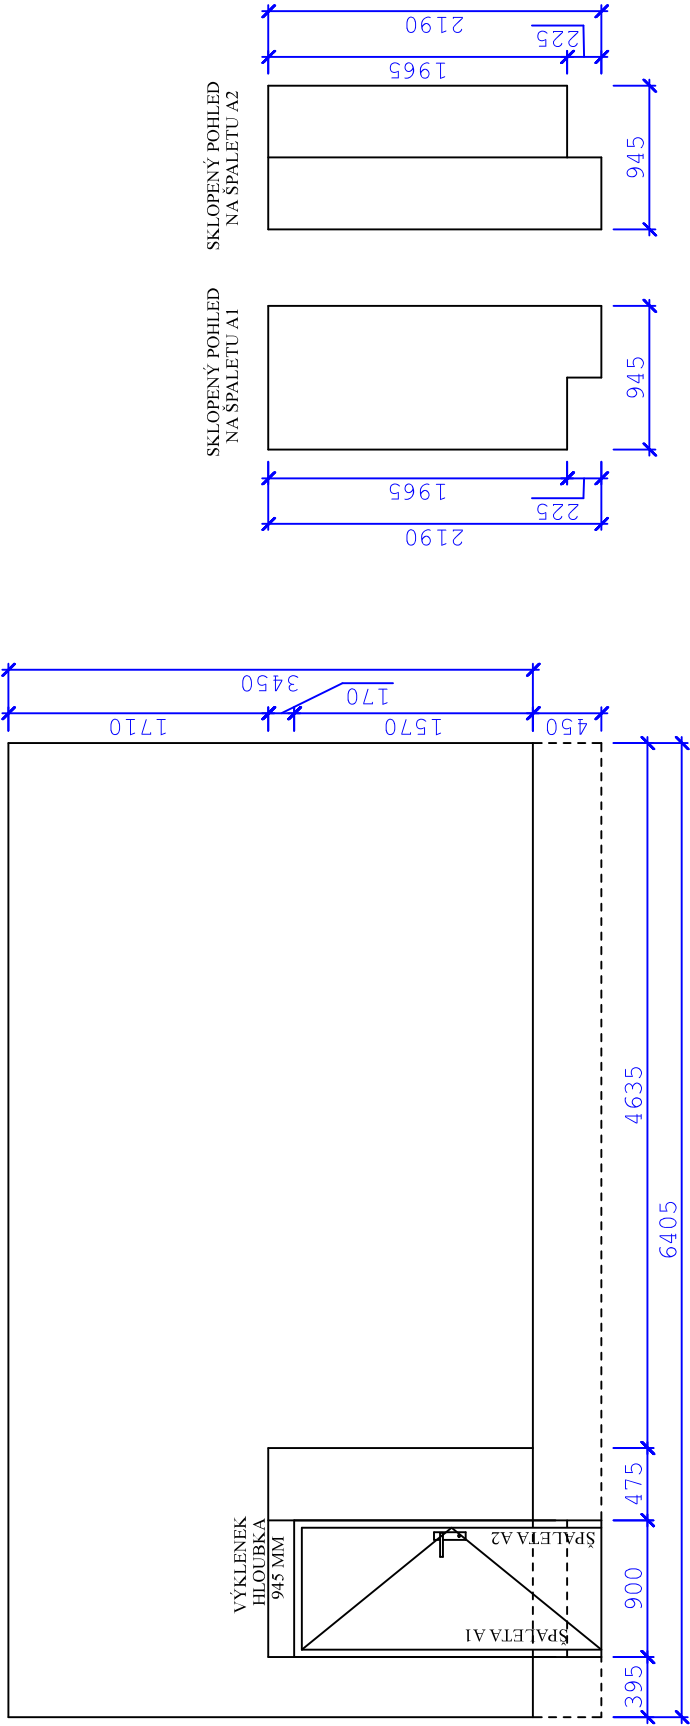


# 0.22 - A,B


## A DEMONTÁŽ

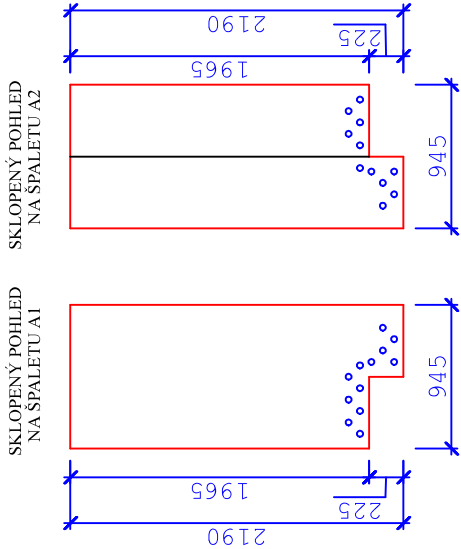


## OMÍTKY A INJEKTÁŽ

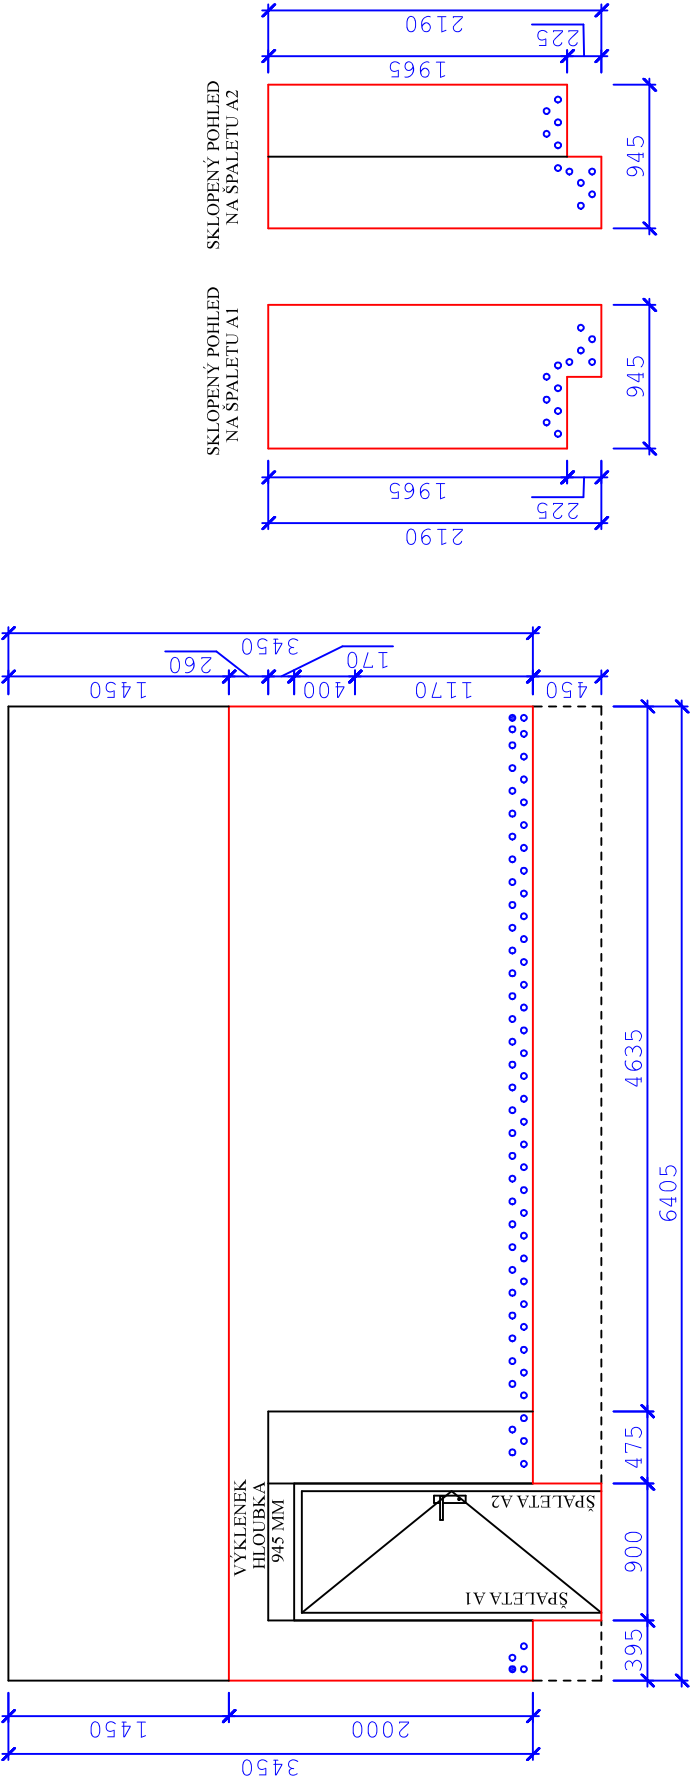

## B DEMONTÁŽ

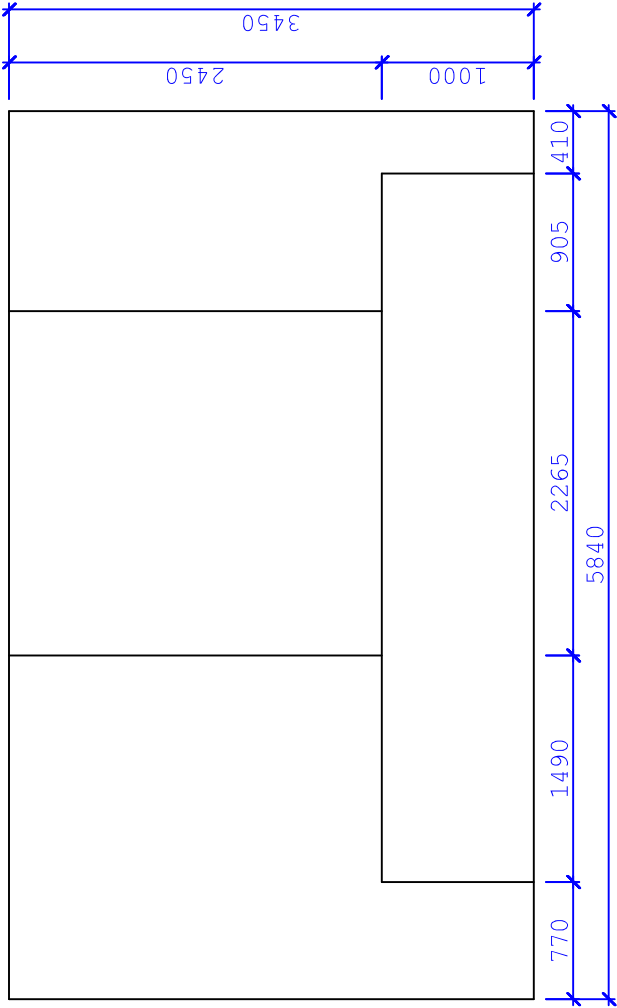

## OMÍTKY A INJEKTÁŽ

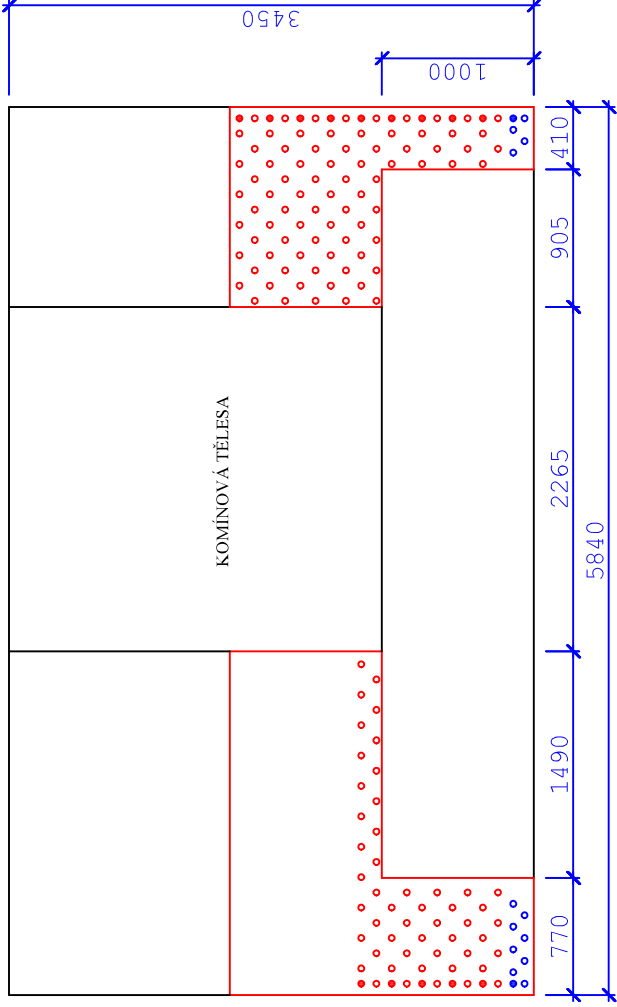

## TABULKA HODNOT - 0.22 - A,B


	HODNOTY
OBKLADOVÝ PLECH	- m2
PŘEDSTĚNA Z CETRIS DESEK	- m2
PŘEDSTĚNA Z POLYSTYRENOVÝCH DESEK	- m2
ODSTRANĚNÍ STÁVAJÍCÍ OMÍTKY	20.10 m2
PROVEDENÍ NOVÉ SANAČNÍ OMÍTKY	20.10 m2
ROHOVÝ PROFIL OMÍTKY	5,6 mb

## TABULKA KOTEV-INJEKTÁŽ

STĚNA	TL. STĚNY (mm)	KOTVA PLOCHA (ks)	KOTVA ROHOVÁ (ks)
A	900	92	2
B	900	143	16

## LEGENDA :

- Odstranění obkladového plechu
- Odstranění předstěny z CETRIS desek
- Odstranění předstěny z polystyrenových desek
- Nově navržená injektáž - horizontální ( osová vzdálenost 150 mm )
- Nově navržená injektáž - rohová
- Nově navržená injektáž - plošná ( osová vzdálenost 200 mm )
- Nově navržená injektáž - rohová
- Odstranění stávající omítky a následné provedení nové sanační omítky ( omítka, malba )

ODPOVĚDNÝ PROJEKTANT ING. JIŘÍ KNOTNER	PROJEKTANT ING. IVETA MUSILOVÁ	PROJEKCE STAVEB www.projekty-musil.cz tel: 722 300 950
INVESTOR GYMNÁZIUM A JAZYKOVÁ ŠKOLA BŘECLAV SADY 28. ŘÍJNA 674/1, 690 21 BŘECLAV		
ODVLHČENÍ SKLEP. PROSTOR - HLAVNÍ BUDOVA k.ú. BŘECLAV, par. č. st. 917/1		
ARCHITEKTONICKÉ A STAVEBNÉ TECHNICKÉ ŘEŠENÍ		
POHLED STĚN 0.22 - A,B		
FORMÁT A2	DATUM ZÁŘÍ 2024	Č. ZAKÁZKY 032024
STUPĚŇ DPS	MĚŘÍTKO 1:50	Č. VÝKRESU D01.47