



0.23 - A,B,C,D



A DEMONTÁŽ

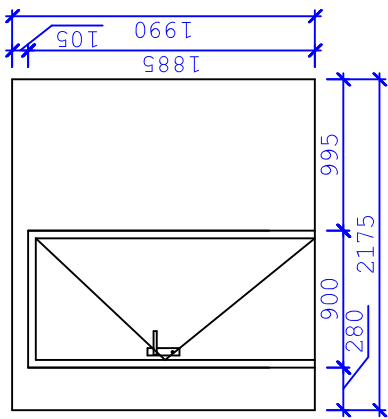



OMÍTKY A INJEKTÁŽ

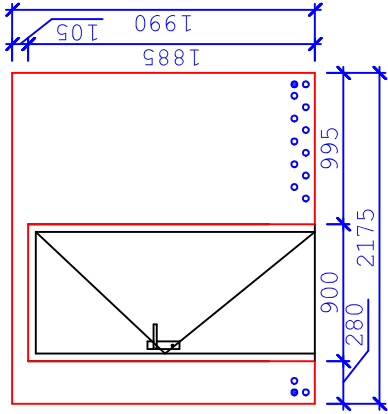

C DEMONTÁŽ

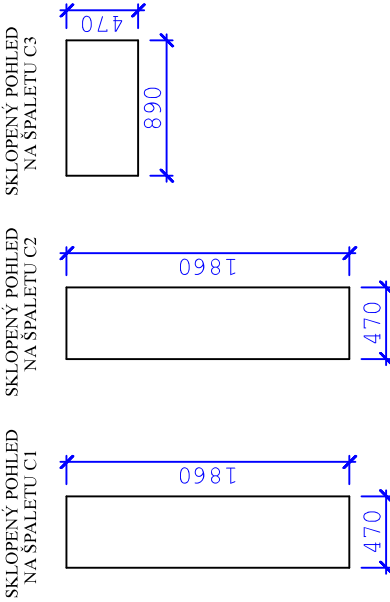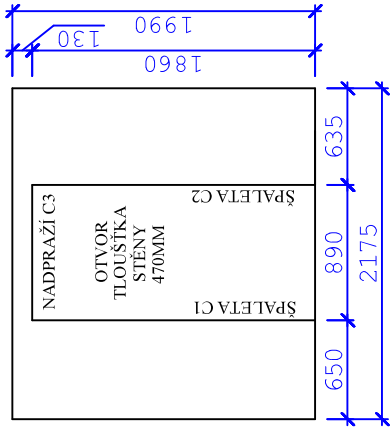



D DEMONTÁŽ

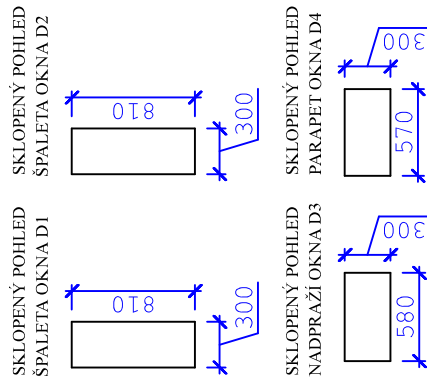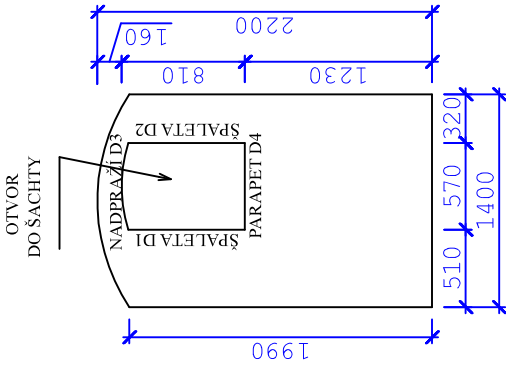



TABULKA HODNOT - 0.23 - A,B,C,D

	HODNOTY
OBKLADOVÝ PLECH	- m2
PŘEDSTĚNA Z CETRIS DESEK	- m2
PŘEDSTĚNA Z POLYSTYRENOVÝCH DESEK	- m2
ODSTRANĚNÍ STÁVAJÍCÍ OMÍTKY	15,63 m2
PROVEDENÍ NOVÉ SANAČNÍ OMÍTKY	15,63 m2
ROHOVÝ PROFIL OMÍTKY	9,9 mb



B DEMONTÁŽ

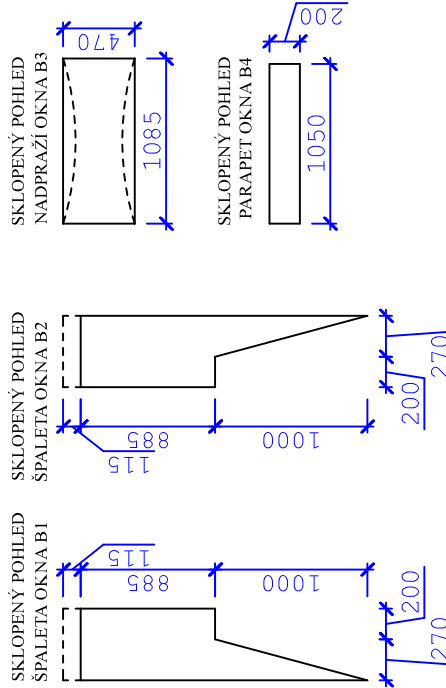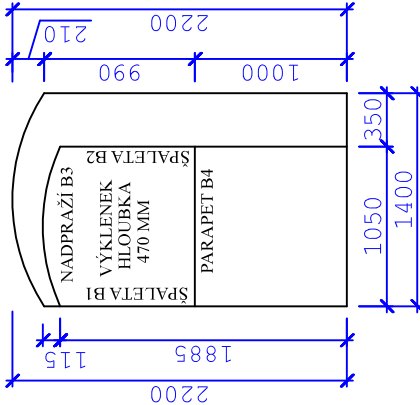

OMÍTKY A INJEKTÁŽ

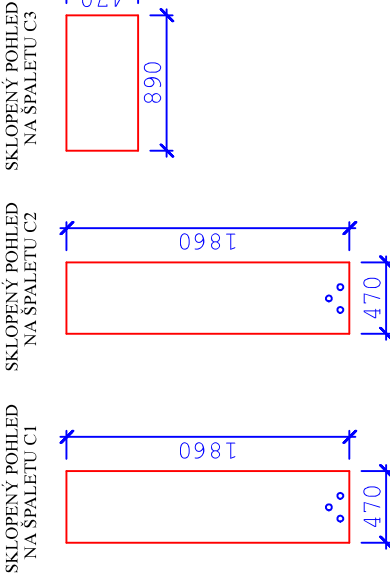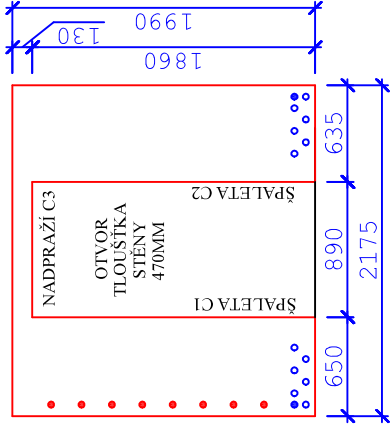



OMÍTKY A INJEKTÁŽ

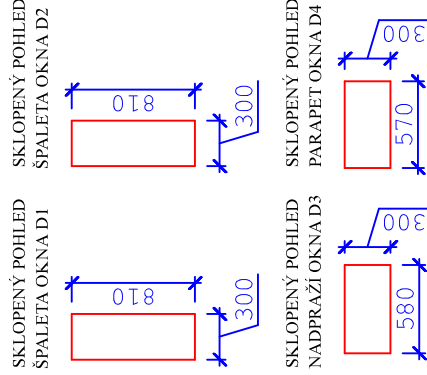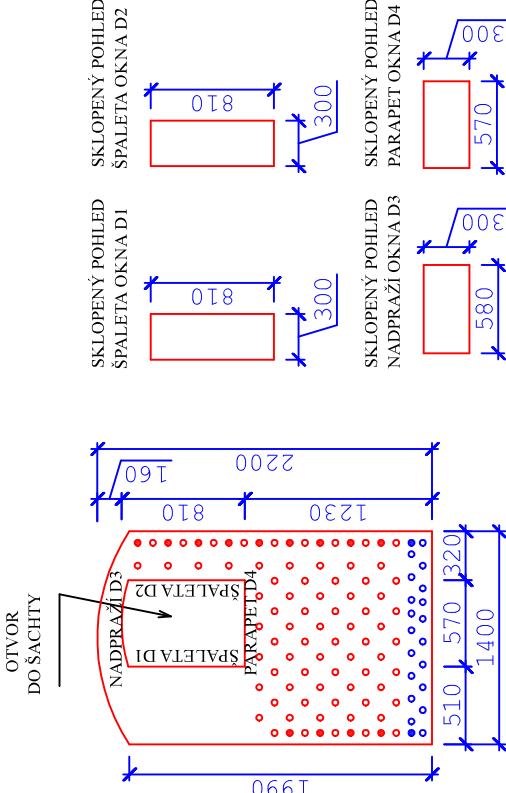

TABULKA KOTEV-INJEKTÁŽ


STĚNA	TL. STĚNY (mm)	KOTVA PLOCHA (ks)	KOTVA ROHOVÁ (ks)
A	900	13	2
B	900	16	2
C	450	18	10
D	600	92	15

OMÍTKY A INJEKTÁŽ

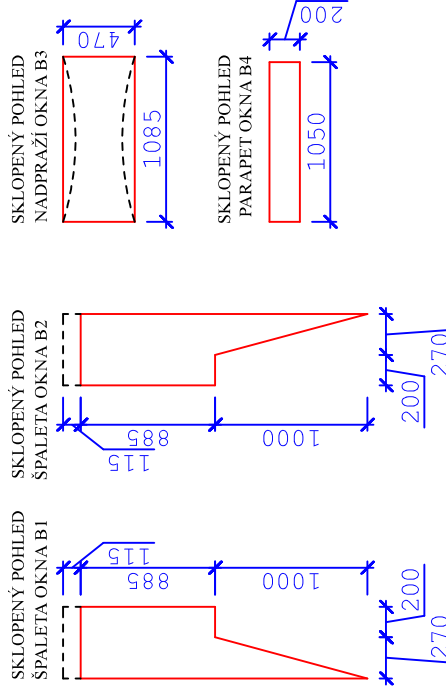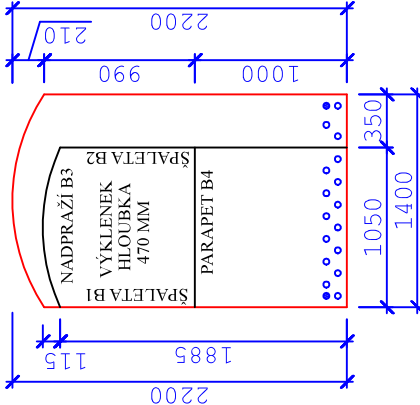

LEGENDA :

- Odstranění obkladového plechu
- Odstranění předstěny z CETRIS desek
- Odstranění předstěny z polystyrenových desek
- Nově navržená injektáž - horizontální ( osová vzdálenost 150 mm )
- Nově navržená injektáž - rohová
- Nově navržená injektáž - plošná ( osová vzdálenost 200 mm )
- Nově navržená injektáž - rohová
- Odstranění stávající omítky a následné provedení nové sanační omítky ( omítka, malba )

ODPOVĚDNÝ PROJEKTANT	PROJEKTANT	PROJEKCE STAVEB
ING. JIŘÍ KNOTNER	ING. IVETA MUSILOVÁ	www.projekty-musil.cz
		tel: 722 300 950
INVESTOR	GYMNAZIUM A JAZYKOVÁ ŠKOLA BŘECLAV SADY 28. ŘÍJNA 674/1, 690 21 BŘECLAV	
		FORMÁT A2
		DATUM ZÁŘÍ 2024
		STUPĚŇ DPS
		Č. ZAKÁZKY 03/2024
		MĚŘÍTKO 1:50
		Č. VÝKRESU D01.49

ODVLHČENÍ SKLEP. PROSTOR - HLAVNÍ BUDOVA  
k.ú. BŘECLAV, par. č. st. 917/1  
ARCHITEKTONICKÉ A STAVEBNÉ TECHNICKÉ ŘEŠENÍ  
**POHLED STĚN 0.23 - A,B,C,D**