


0.31 - A,B,C,D


A DEMONTÁŽ

SKLOPENÝ POHLED NA
SPALETU H5 A H6 JE ŘEŠENO V POHLEDU 0.12 - H

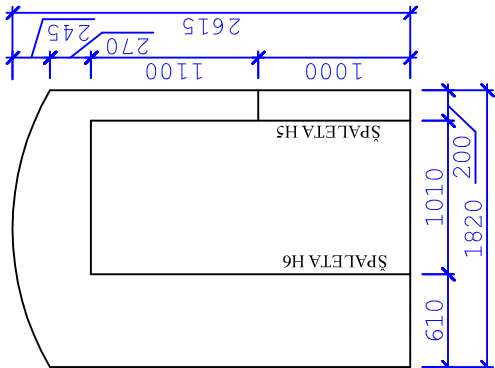


OMÍTKY A INJEKTÁŽ


SKLOPENÝ POHLED NA
SPALETU H5 A H6 JE ŘEŠENO V POHLEDU 0.12 - H

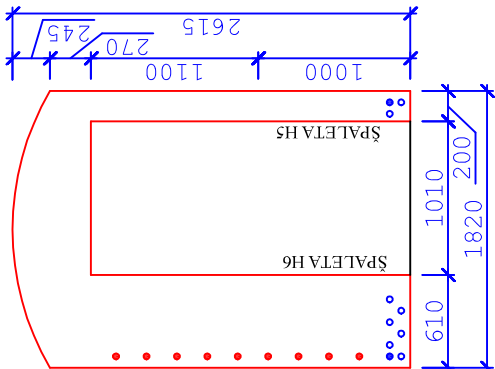




B DEMONTÁŽ

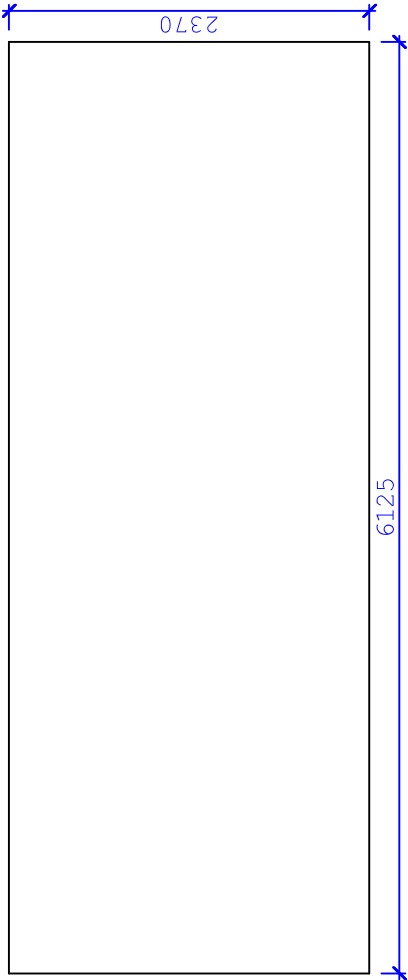





OMÍTKY A INJEKTÁŽ

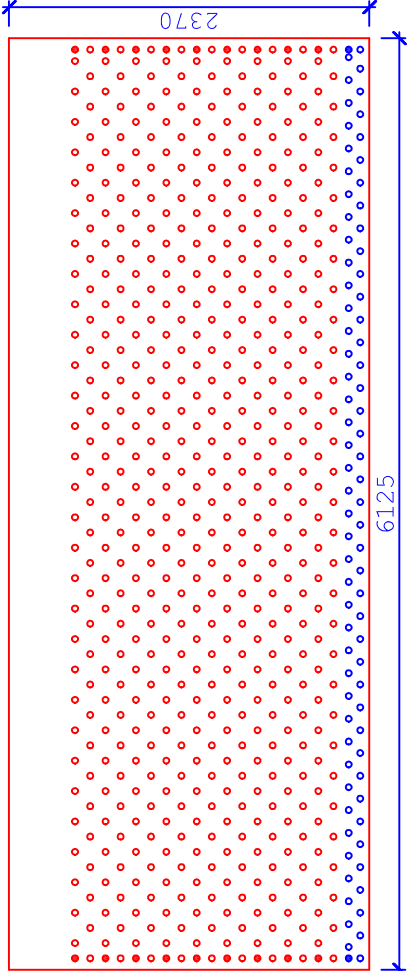




C DEMONTÁŽ

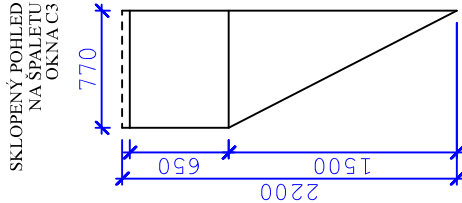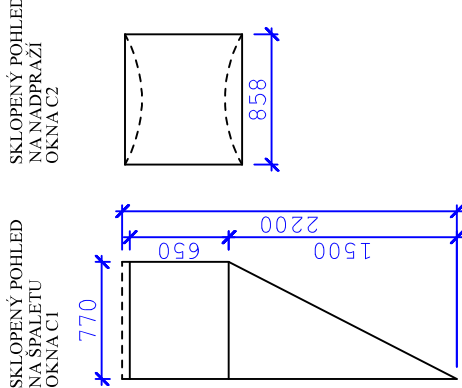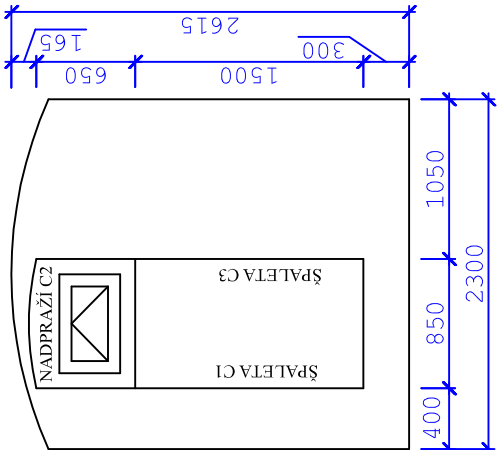




OMÍTKY A INJEKTÁŽ

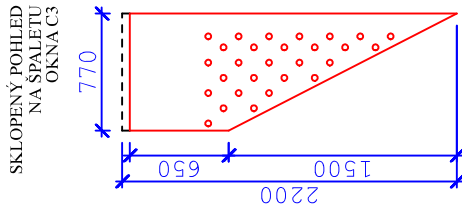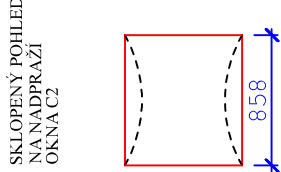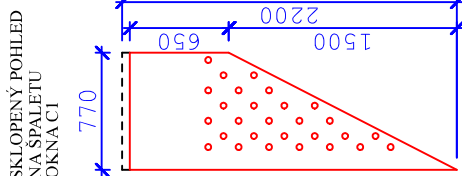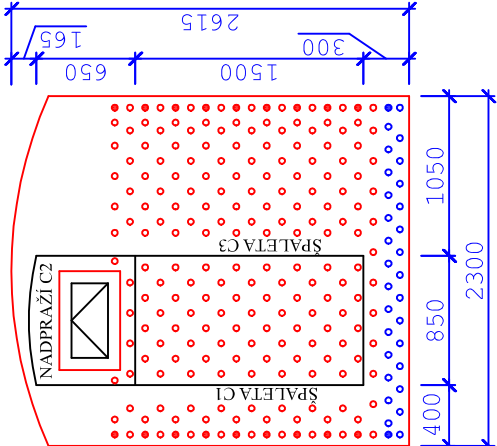

D DEMONTÁŽ

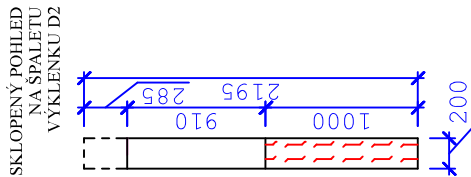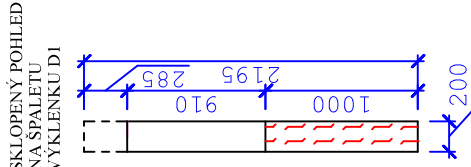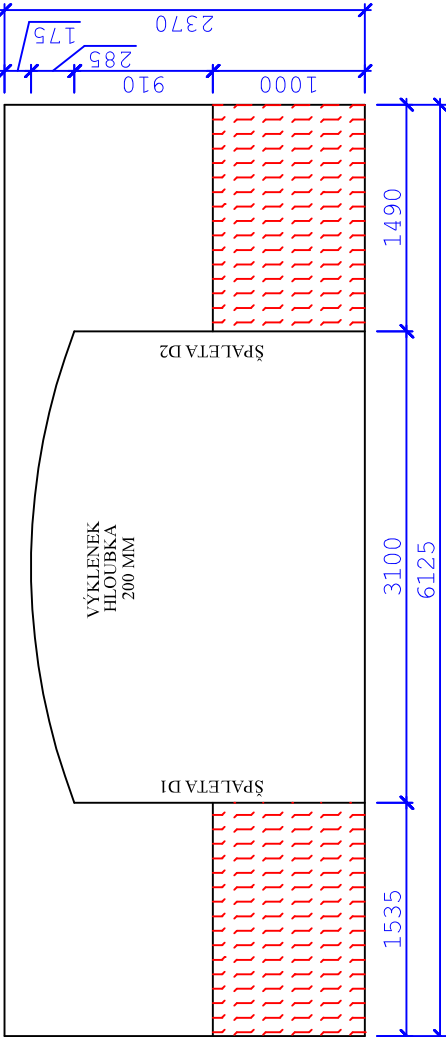

OMÍTKY A INJEKTÁŽ

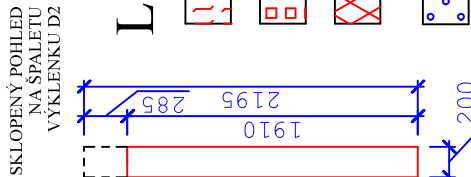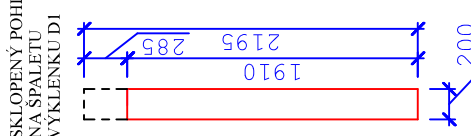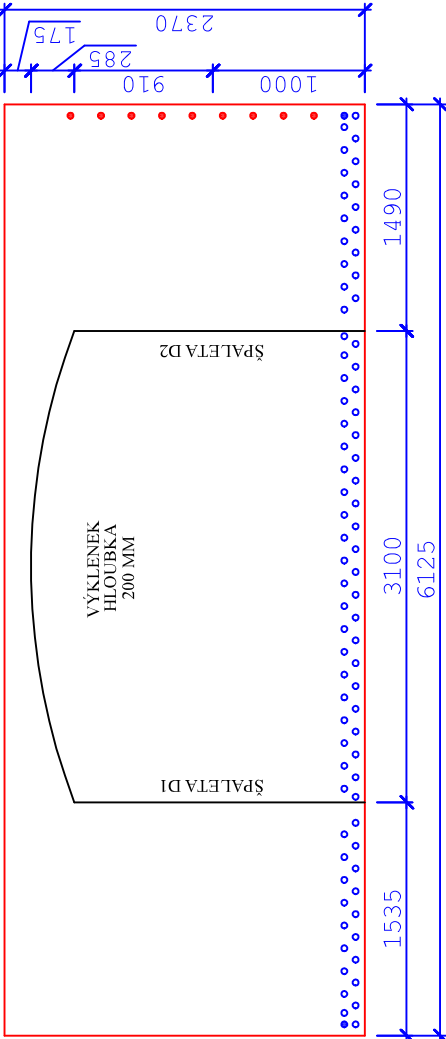

LEGENDA :


- Odstranění obkladového plechu
- Odstranění předstěny z CETRIS desek
- Odstranění předstěny z polystyrenových desek
- Nově navržená injektáž - horizontální (osová vzdálenost 150 mm)
- Nově navržená injektáž - rohová
- Nově navržená injektáž - plošná (osová vzdálenost 200 mm)
- Nově navržená injektáž - rohová
- Odstranění stávající omítky a následné provedení nové sanační omítky (omítka, malba)

TABULKA HODNOT - 0.31 - A,B,C,D

	HODNOTY
OBKLADOVÝ PLECH	3,67 m2
PŘEDSTĚNA Z CETRIS DESEK	- m2
PŘEDSTĚNA Z POLYSTYRENOVÝCH DESEK	- m2
ODSTRANĚNÍ STÁVAJÍCÍ OMÍTKY	40,66 m2
PROVEDENÍ NOVÉ SANAČNÍ OMÍTKY	40,66 m2
ROHOVÝ PROFIL OMÍTKY	9,0 mb

TABULKA KOTEV-INJEKTÁŽ

STĚNA	TL, STĚNY (mm)	KOTVA (ks)	PLOCHA (ks)	KOTVA ROHOVÁ (ks)
A	750	8	11	
B	900	630	20	
C	900	273	20	
D	450	79	11	

ODPOVĚDNÝ PROJEKTANT ING. JIŘÍ KNOTNER		PROJEKTANT ING. IVETA MUSILOVÁ	<div><div></div><div>PROJEKCE STAVEB www.projekty-musil.cz tel: 722 300 950</div></div>
INVESTOR GYMNAZIUM A JAZYKOVÁ ŠKOLA BŘECLAV SADY 28. ŘÍJNA 674/1, 690 21 BŘECLAV			
ODVLHČENÍ SKLEP. PROSTOR - HLAVNÍ BUDOVA k.ú. BŘECLAV, par. č. st. 917/1			
ARCHITEKTONICKÉ A STAVEBNĚ TECHNICKÉ ŘEŠENÍ			
POHLED STĚN 0.31 - A,B,C,D			
		FORMÁT A2	
		DATUM ZÁŘÍ 2024	
		STUPĚŇ DPS	
		Č. ZAKÁZKY 03/2024	
		MĚŘÍTKO 1:50	
		Č.VÝKRESU D01.52	