



0.36 - A,B,C,D



A DEMONTÁŽ

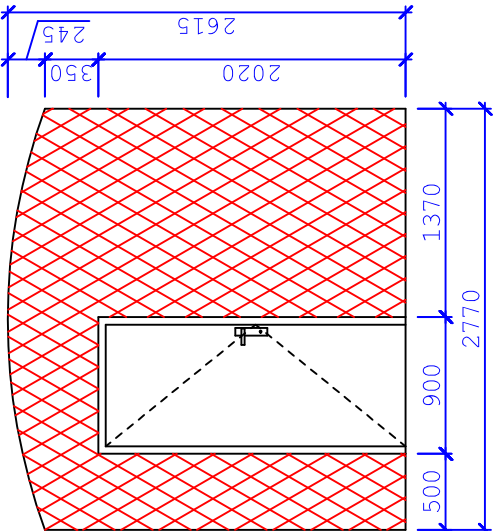






OMÍTKY A INJEKTÁŽ

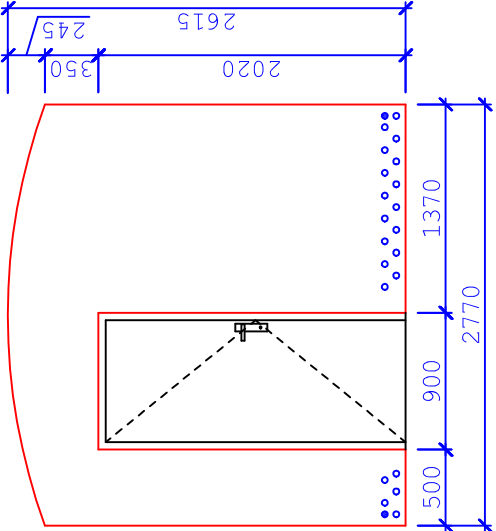

C DEMONTÁŽ

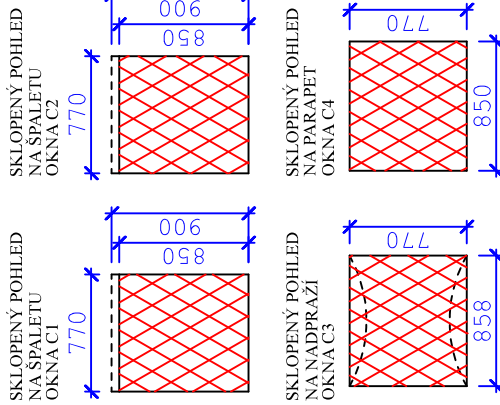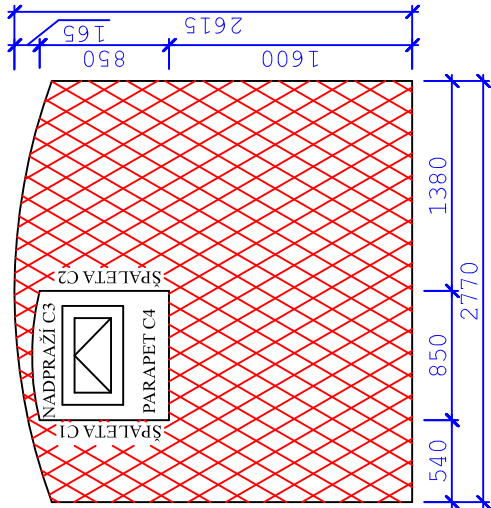


D DEMONTÁŽ

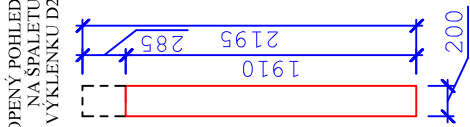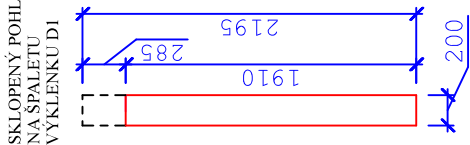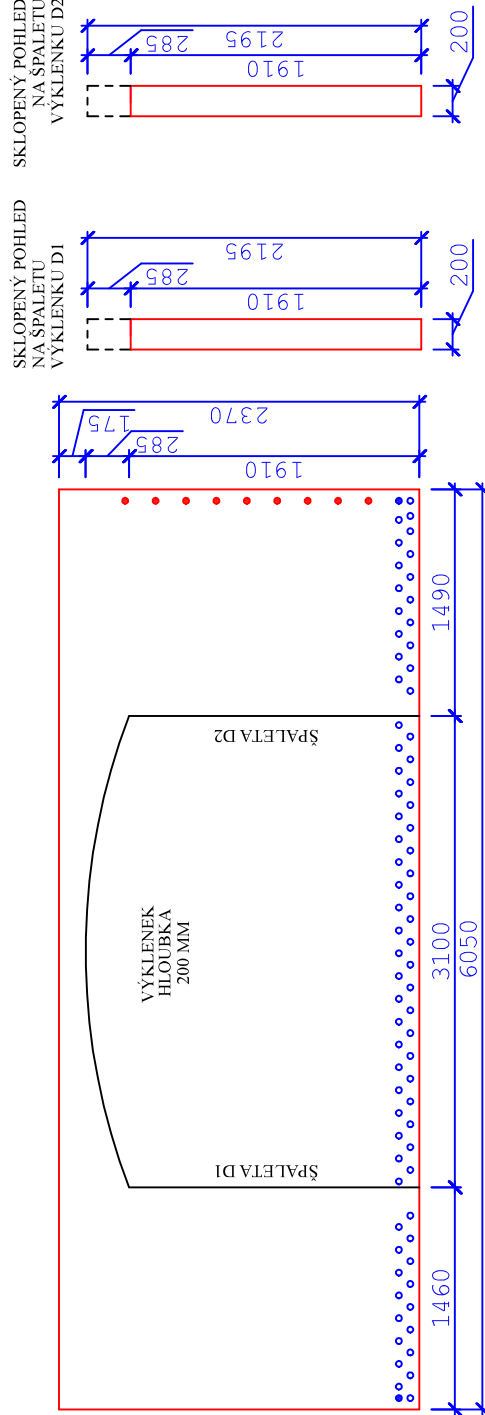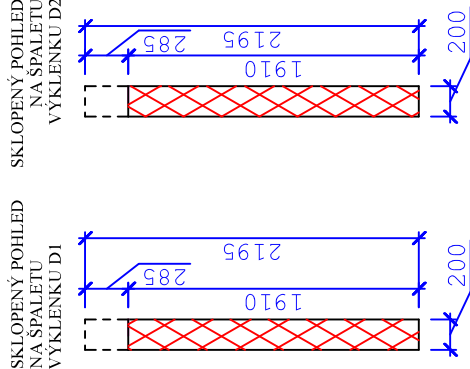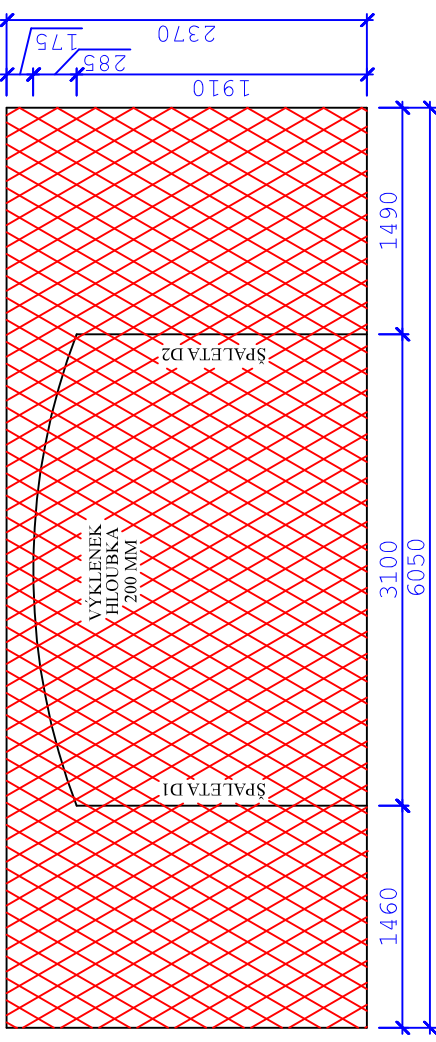


B




DEMONTÁŽ

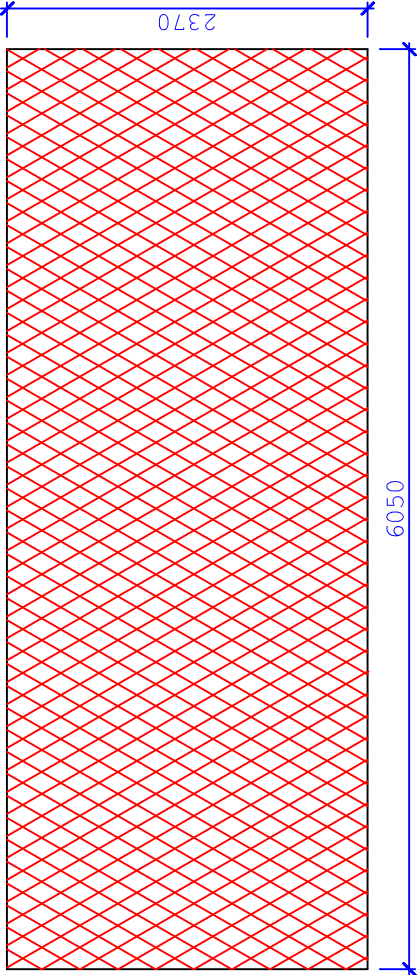




OMÍTKY A INJEKTÁŽ

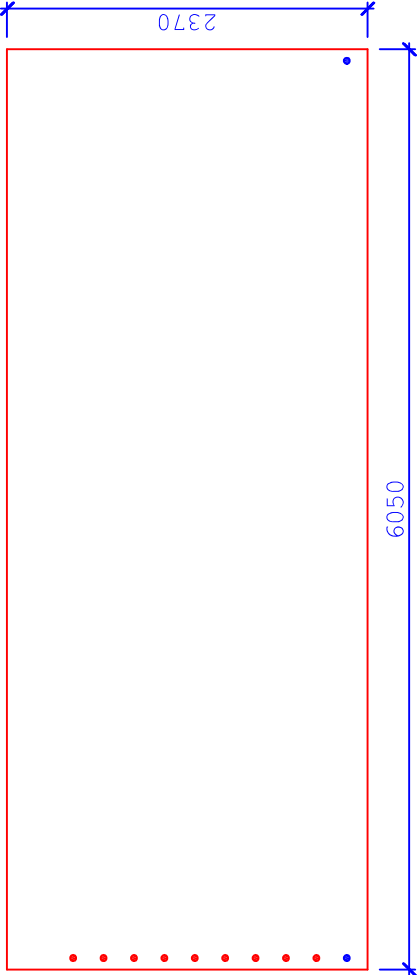

OMÍTKY A INJEKTÁŽ

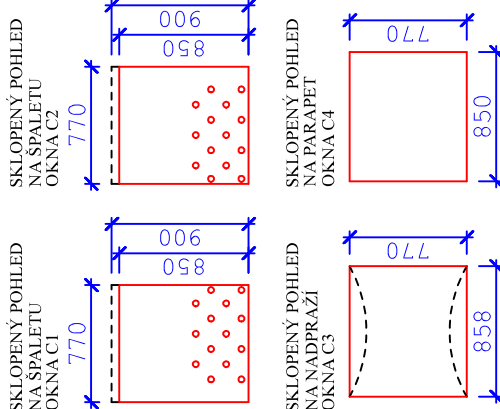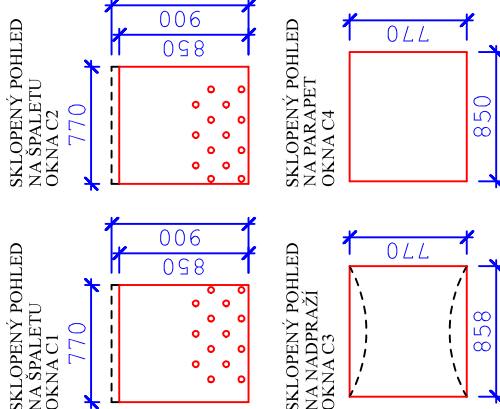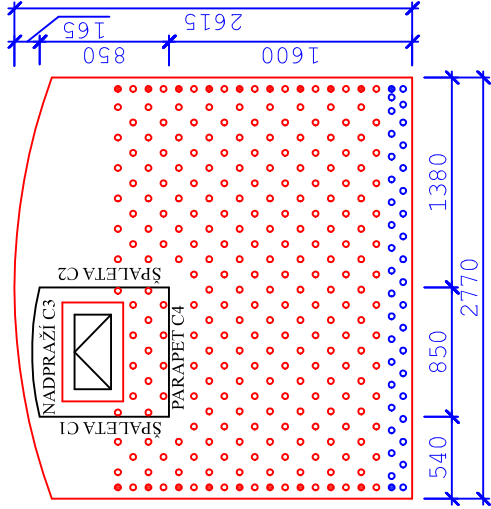

OMÍTKY A INJEKTÁŽ

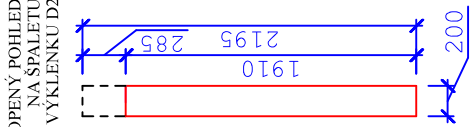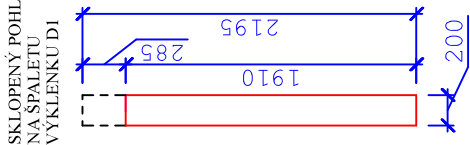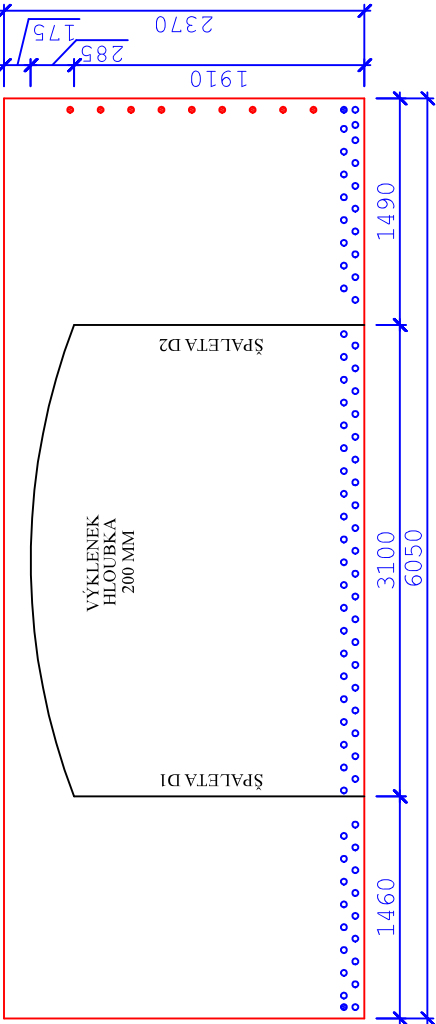

LEGENDA :

- Odstranění obkladového plechu
- Odstranění předstěny z CETRIS desek
- Odstranění předstěny z polystyrenových desek
- Nově navržená injektáž - horizontální (osová vzdálenost 150 mm)
- Nově navržená injektáž - rohová
- Nově navržená injektáž - plošná (osová vzdálenost 200 mm)
- Nově navržená injektáž - rohová
- Odstranění stávající omítky a následné provedení nové sanační omítky (omítka, malba)

TABULKA HODNOT - 0.36 - A,B,C,D

STĚNA	TL, STĚNY (mm)	KOTVA PLOCHA (ks)	KOTVA ROHOVÁ (ks)
A	750	21	2
B	600	0	11
C	900	296	20
D	450	76	11

TABULKA KOTEV-INJEKTÁŽ

STĚNA	TL, STĚNY (mm)	KOTVA PLOCHA (ks)	KOTVA ROHOVÁ (ks)
A	750	21	2
B	600	0	11
C	900	296	20
D	450	76	11

ODPOVĚDNÝ PROJEKTANT ING. JIŘÍ KNOTNER	PROJEKTANT ING. IVETA MUSILOVÁ	PROJEKCE STAVEB www.projekty-musil.cz tel: 722 300 950
INVESTOR GYMNAZIUM A JAZYKOVÁ ŠKOLA BŘECLAV SADY 28. ŘÍJNA 674/1, 690 21 BŘECLAV	FORMÁT A2	
ODVLHČENÍ SKLEP. PROSTOR - HLAVNÍ BUDOVA k.ú. BŘECLAV, par. č. st. 917/1		DATUM ZÁŘÍ 2024
ARCHITEKTONICKÉ A STAVEBNÉ TECHNICKÉ ŘEŠENÍ		STUPĚŇ DPS
POHLED STĚN 0.36 - A,B,C,D		Č. ZAKÁZKY 03/2024
		MĚŘÍTKO 1:50
		Č. VÝKRESU D01.57