



0.44 - A,B,C,D



DEMONTÁŽ

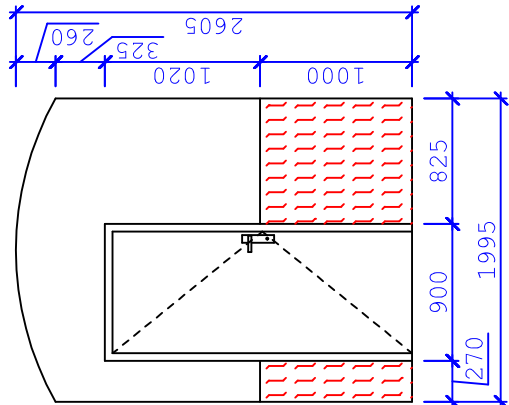



OMÍTKY A INJEKTÁŽ

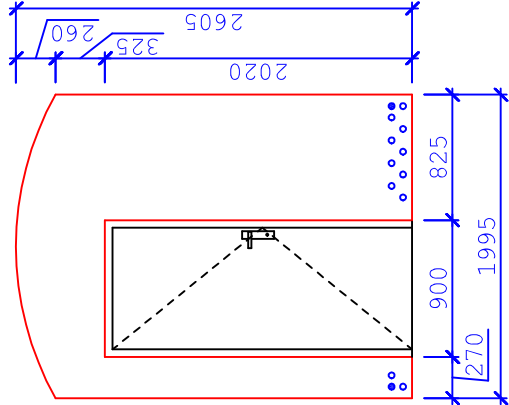



DEMONTÁŽ

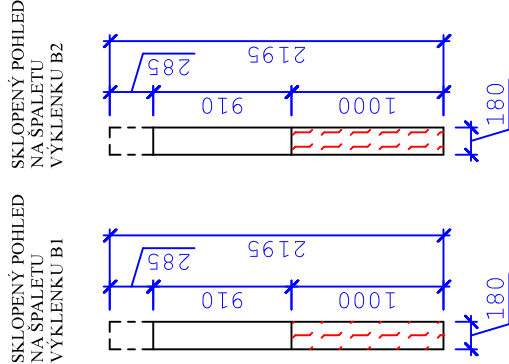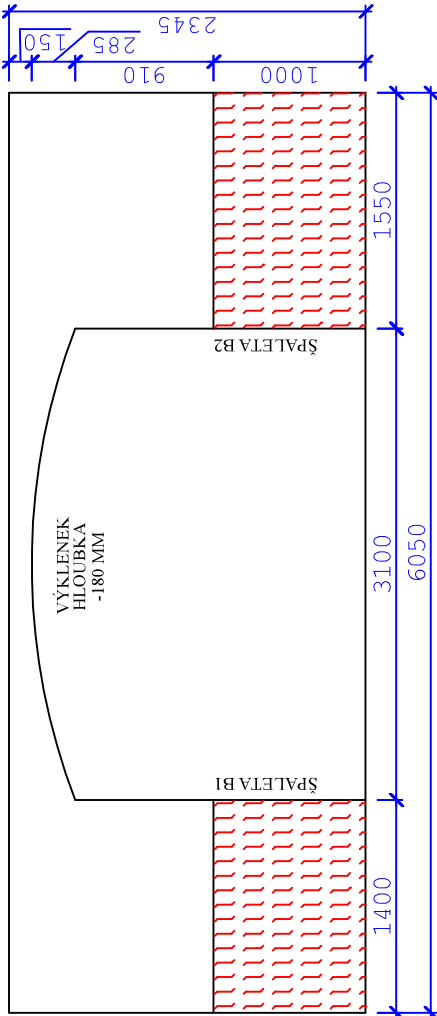



OMÍTKY A INJEKTÁŽ

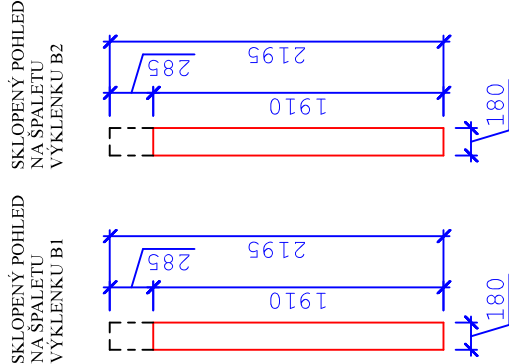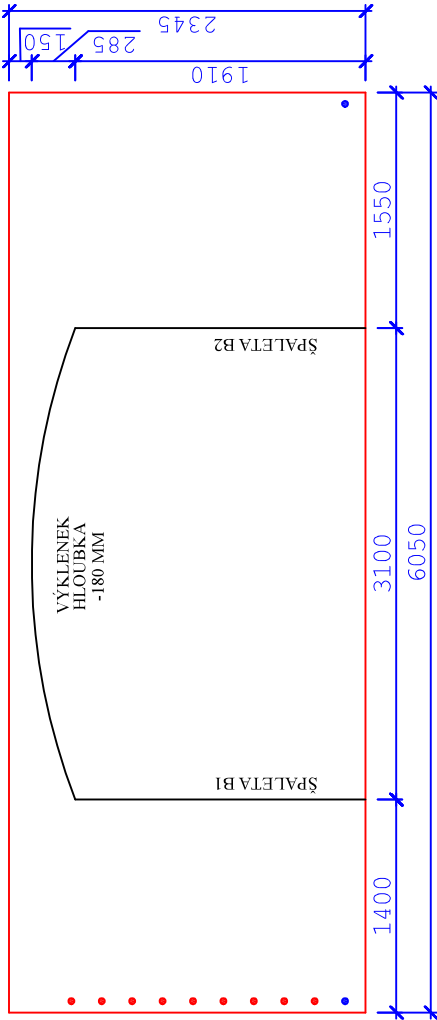


DEMONTÁŽ

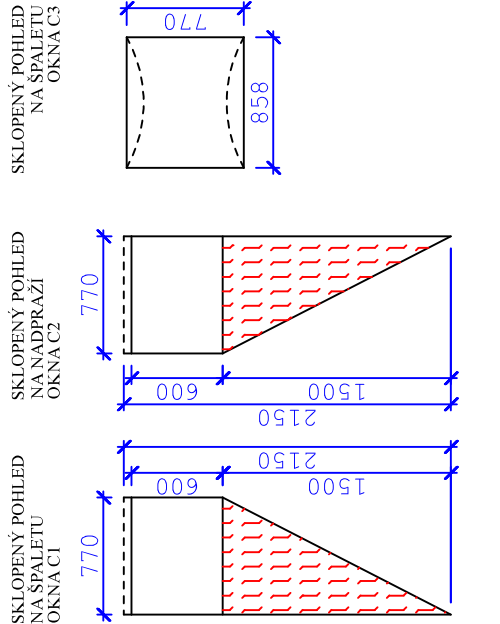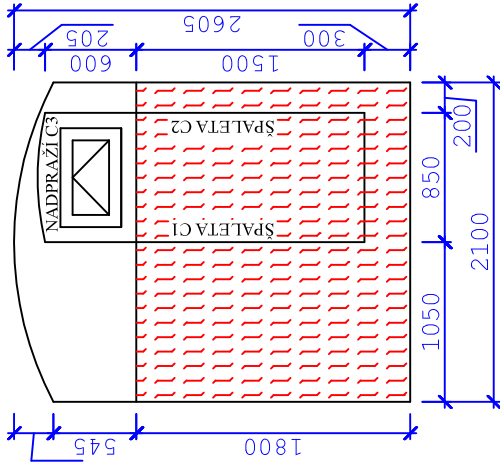


OMÍTKY A INJEKTÁŽ

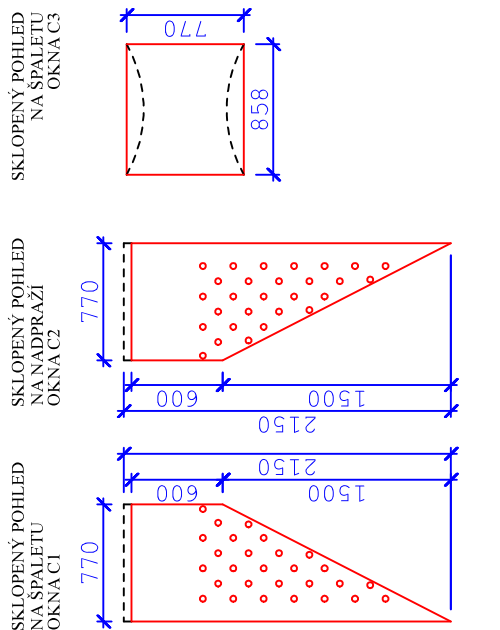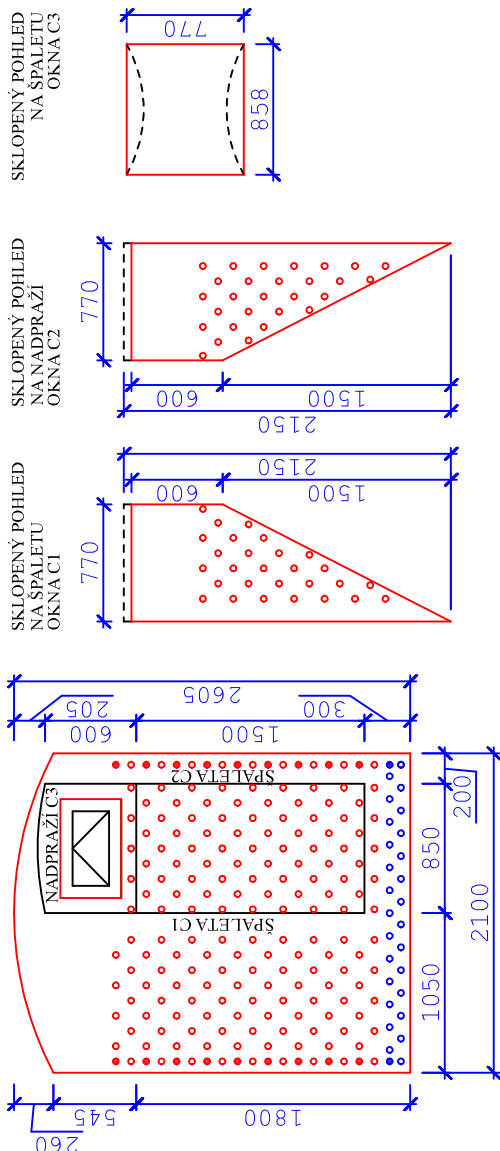

DEMONTÁŽ

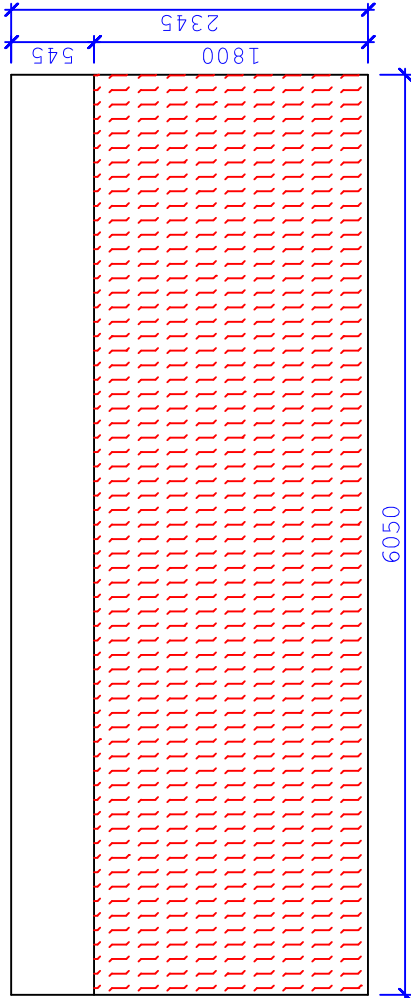

OMÍTKY A INJEKTÁŽ

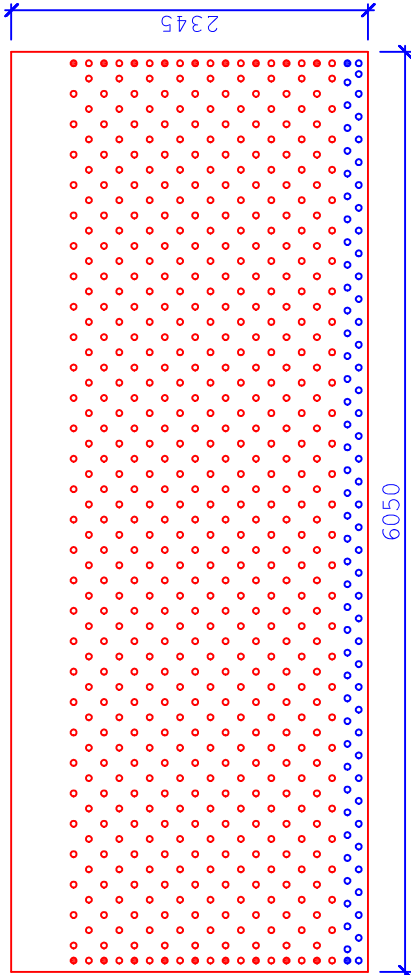


TABULKA HODNOT - 0.44 - A,B,C,D

		HODNOTY
OBKLADOVÝ PLECH		30,52 m2
PŘEDSTĚNA Z CETRIS DESEK		- m2
PŘEDSTĚNA Z POLYSTYRENOVÝCH DESEK		- m2
ODSTRANĚNÍ STÁVAJÍCÍ OMÍTKY		40,20 m2
PROVEDENÍ NOVÉ SANAČNÍ OMÍTKY		40,20 m2
ROHOVÝ PROFIL OMÍTKY		9,3 mb

TABULKA KOTEV-INJEKTÁŽ

STĚNA	TL, STĚNY (mm)	KOTVA PLOCHA (ks)	KOTVA ROHOVÁ (ks)
A	750	11	2
B	450	0	11
C	900	250	20
D	900	522	20

LEGENDA:

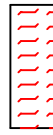

Odstranění obkladového plechu




Odstranění předstěny z CETRIS desek




Odstranění předstěny z polystyrenových desek




Nově navržená injektáž - horizontální (osová vzdálenost 150 mm)

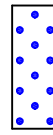

Nově navržená injektaž - rohovák

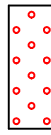


Nově navržená injektáž - plošná (osová vzdálenost 200 mm)

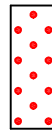

Nově navržená injektaž - rohová



Odstranění stávající omítky a následné provedení nové sanační omítky (omítka, malba)

ODPOVĚDNÝ PROJEKTANT ING. JIŘÍ KNOTNER		PROJEKTANT ING. IVETA MUSILOVÁ	 PROJEKCE STAVĚB www.projekty-musil.cz tel. 722 300 950
INVESTOR		GYMNÁZIUM A JAZYKOVÁ ŠKOLA BRECLAV SADY 28. LÍNA 6741, 690 21 BRECLAV	
ODVLHČENÍ SKLEP. PROSTOR - HLAVNÍ BUDOVA k.ú. BRECLAV, par. č. st. 917/1			FORMÁT A2
ARCHITEKTONICKÉ A STAVEBNĚ TECHNICKÉ ŘEŠENÍ			DATUM ZÁŘÍ 2024
POHLED STĚN 0.44 - A,B,C,D			STUPĚŇ DPS
			Č. ZAKÁZKY 03/2024
			MĚŘÍTKO 1:50
			C.VYKRESU D01:66