


DET 3.01


DET 3.02

DETAIL V SOKLOVÉ ČÁSTI
STĚNA INT./EXT.
SLOUPEC 1

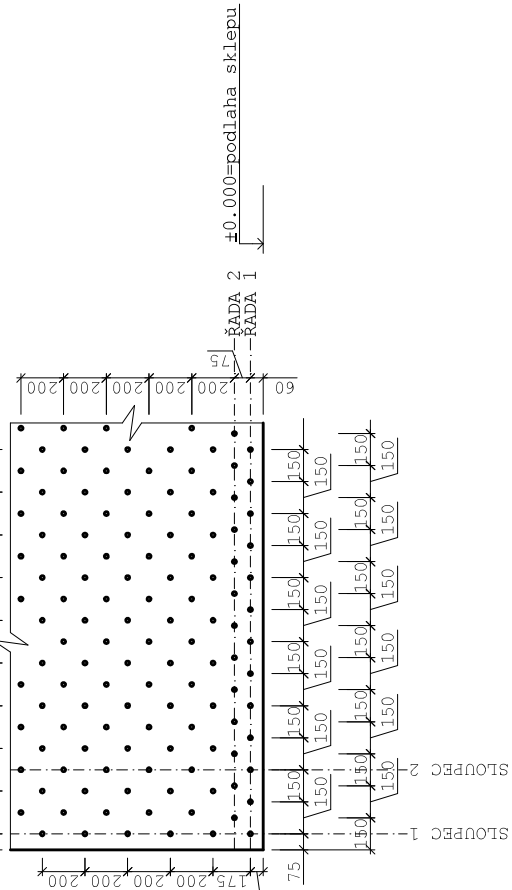


DET 3.03

DETAIL V SOKLOVÉ ČÁSTI
STĚNA INT./EXT.
SLOUPEC 2

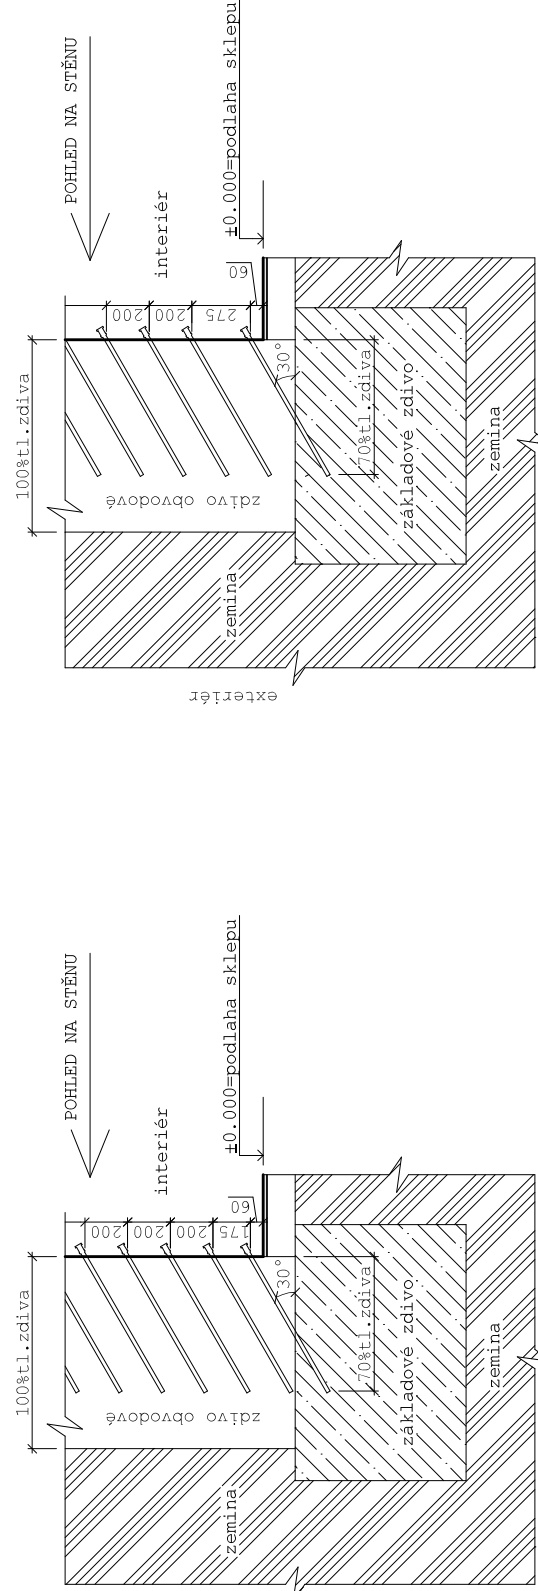


DET 3.04

DETAIL ŘEŠENÍ ROHU V SOKLOVÉ ČÁSTI
STĚNA INT./EXT.
ŘADA 1

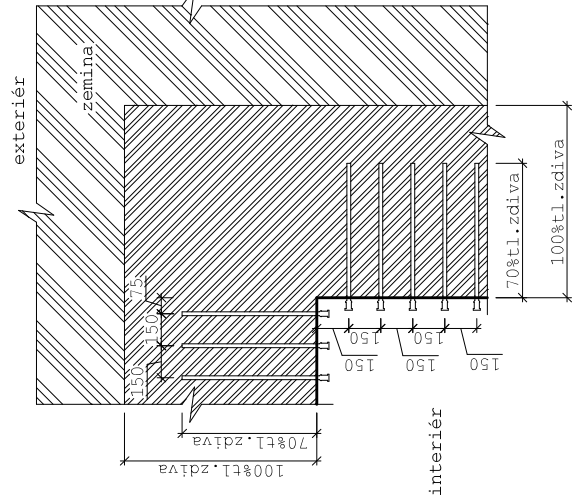


DET 3.05

DETAIL ŘEŠENÍ ROHU V SOKLOVÉ ČÁSTI
STĚNA INT./EXT.
ŘADA 2

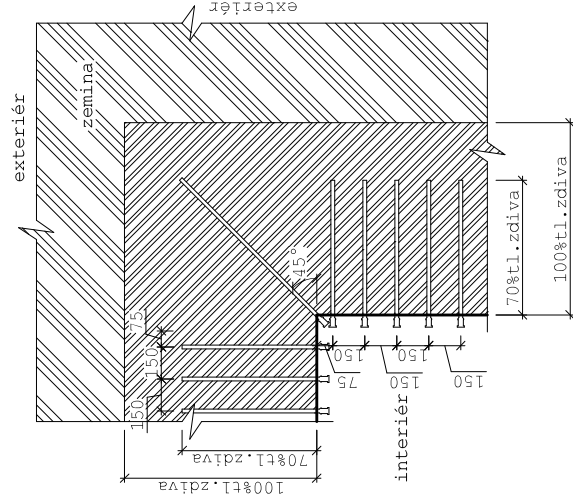


DET 3.06

DETAIL ŘEŠENÍ ROHŮ V SOKLOVÉ Č.
STĚNA INT./EXT. TL.<450mm
ŘADA 1

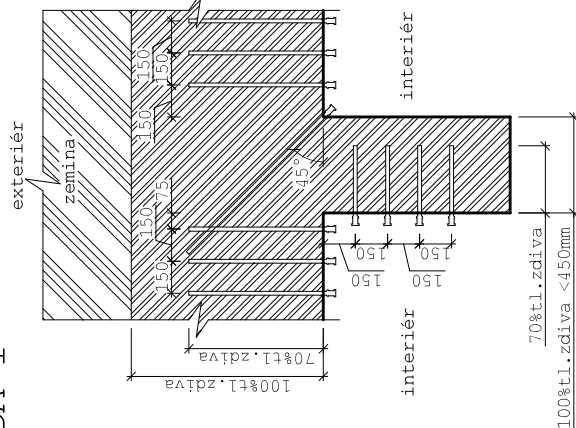


DET 3.07

DETAIL ŘEŠENÍ ROHŮ V SOKLOVÉ Č.
STĚNA INT./EXT. TL.<450mm
ŘADA 2

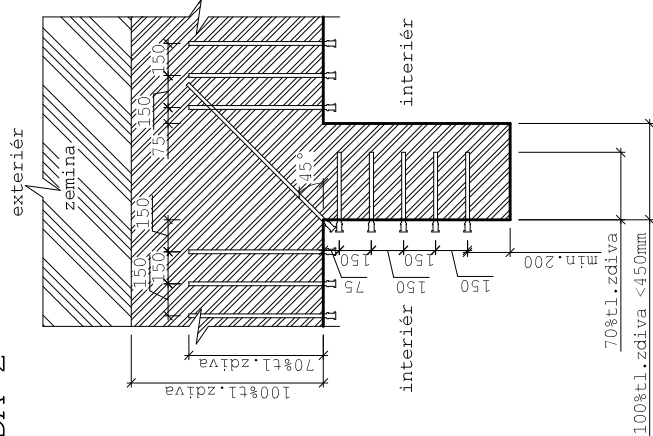


DET 3.08

DETAIL ŘEŠENÍ ROHŮ V SOKLOVÉ Č.
STĚNA INT./EXT. TL.>450mm
ŘADA 1

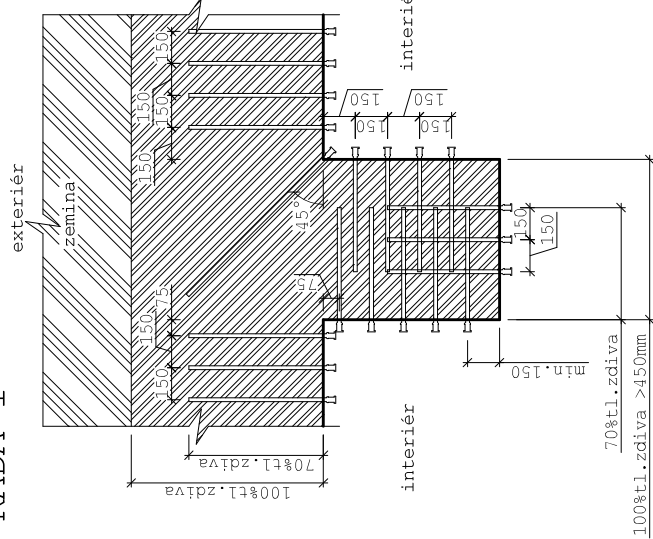


DET 3.09

DETAIL ŘEŠENÍ ROHŮ V SOKLOVÉ Č.
STĚNA INT./EXT. TL.>450mm
ŘADA 2

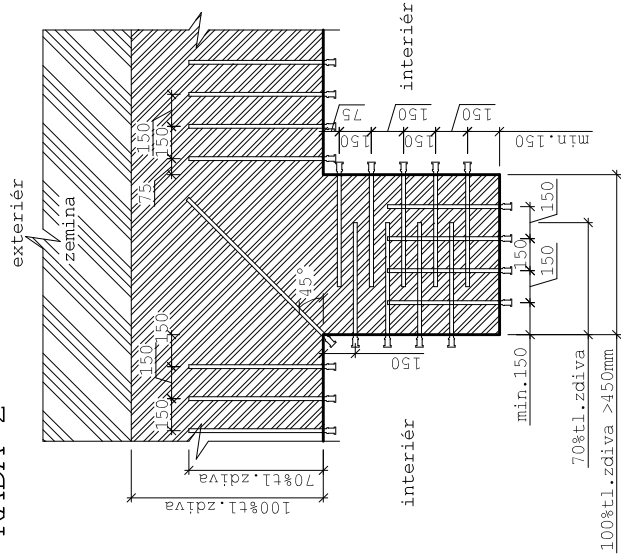


DET 3.10

DETAIL ŘEŠENÍ ROHU V SOKLOVÉ Č.
STĚNA INT./EXT.
ŘADA 3, 5, 7, 9, 11

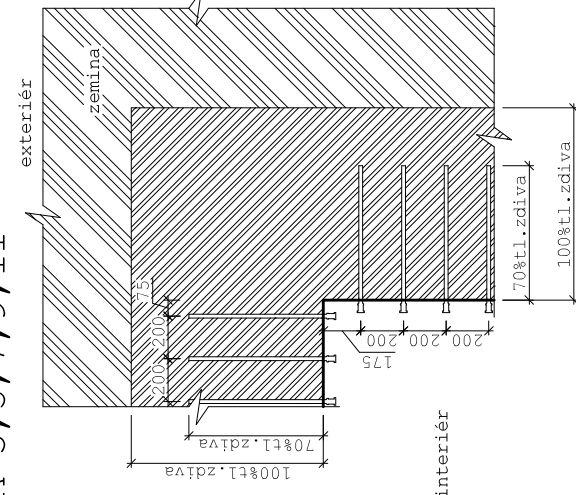


DET 3.11

DETAIL PŘEŠNÍ ROHU V SOKLOVÉ Č
STĚNA INT./EXT.
ŘADA 4,6,8,10

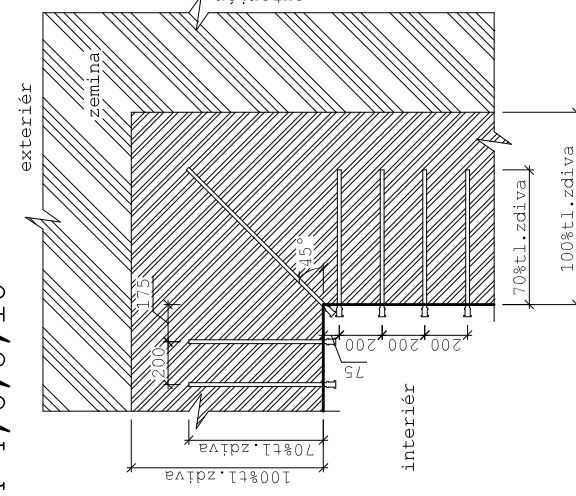


DET 3.12

DETAIL ŘEŠENÍ ROHŮ V SOKLOVÉ ČÁSTI
STĚNA INT./EXT. TL.<450mm
ŘADA 3, 5, 7, 9, 11

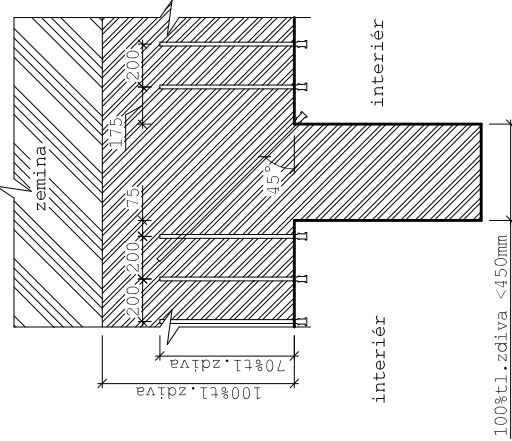


DET 3.13

DETAIL PŘEŠENÍ ROHŮ V SOKLOVÉ ČÁSTI
STĚNA INT./EXT. TL.<450mm
ŘADA 4,6,8,10

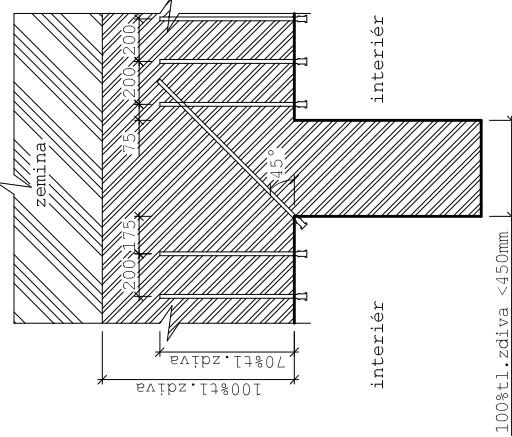


DET 3.14



DETAIL ŘEŠENÍ ROHŮ
STĚNA INT./EXT. TL.>450mm
ŘÁDA 3,5,7,9,11

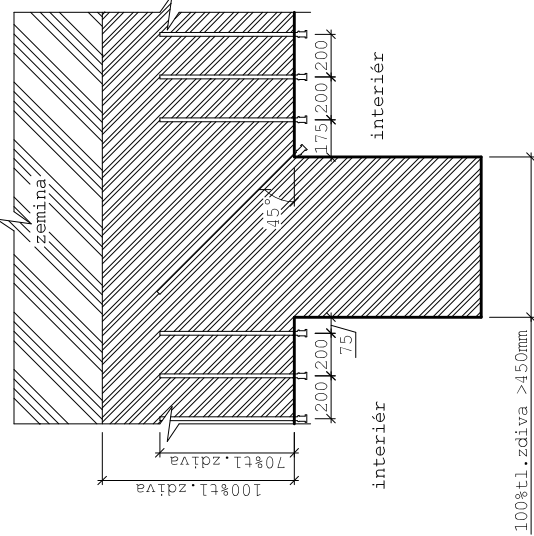

DET 3.15

DETAIL ŘEŠENÍ ROHŮ
STĚNA INT./EXT. TL.>450mm
ŘADA 4,6,8,10

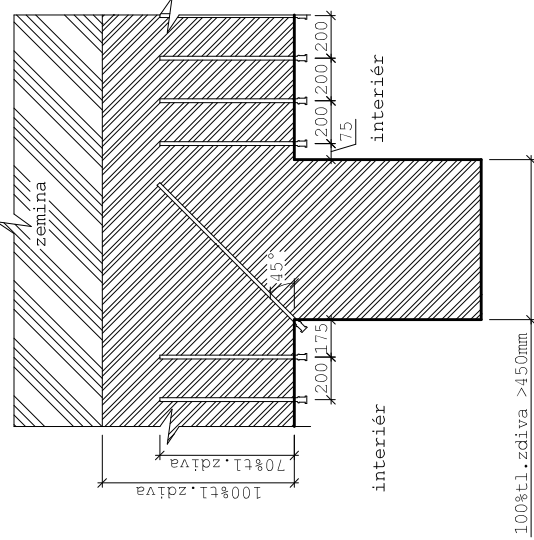

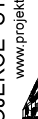		PROJEKT STAVBY www.projekt-stavby.cz tel. 722 300 940	
ING. JIŘÍ KNÖTNER OPOVEDNÝ PROJEKTANT		ING. IRETA MUSILOVA PROJEKTANT	
INVESTOR GYMNAZIUM JAGYKOVÁ ŠKOLA BŘECLAV ŠADŮ 28, RUMÁNKŮV 690-21 BŘECLAV			
ODVLHČENÍ SKLEP, PROSTOR k.ú. BŘECLAV, par. 6, st. 91/71		FORMÁT A1	
ARCHITEKTONICKÉ A STAVEBNÍ TECHNICKÉ ŘEŠENÍ		DATUM 2024	
DETAIL 3.01:3.15		STUPĚŇ DPS	
		MĚŘITKO 1:200	
		Č.YKRESLU 001.68	