


ISŠ Hodonín
Lipová alej 3756/21
695 01 Hodonín

Oprava sportovní
podlahy v tělocvičně
- bourací práce



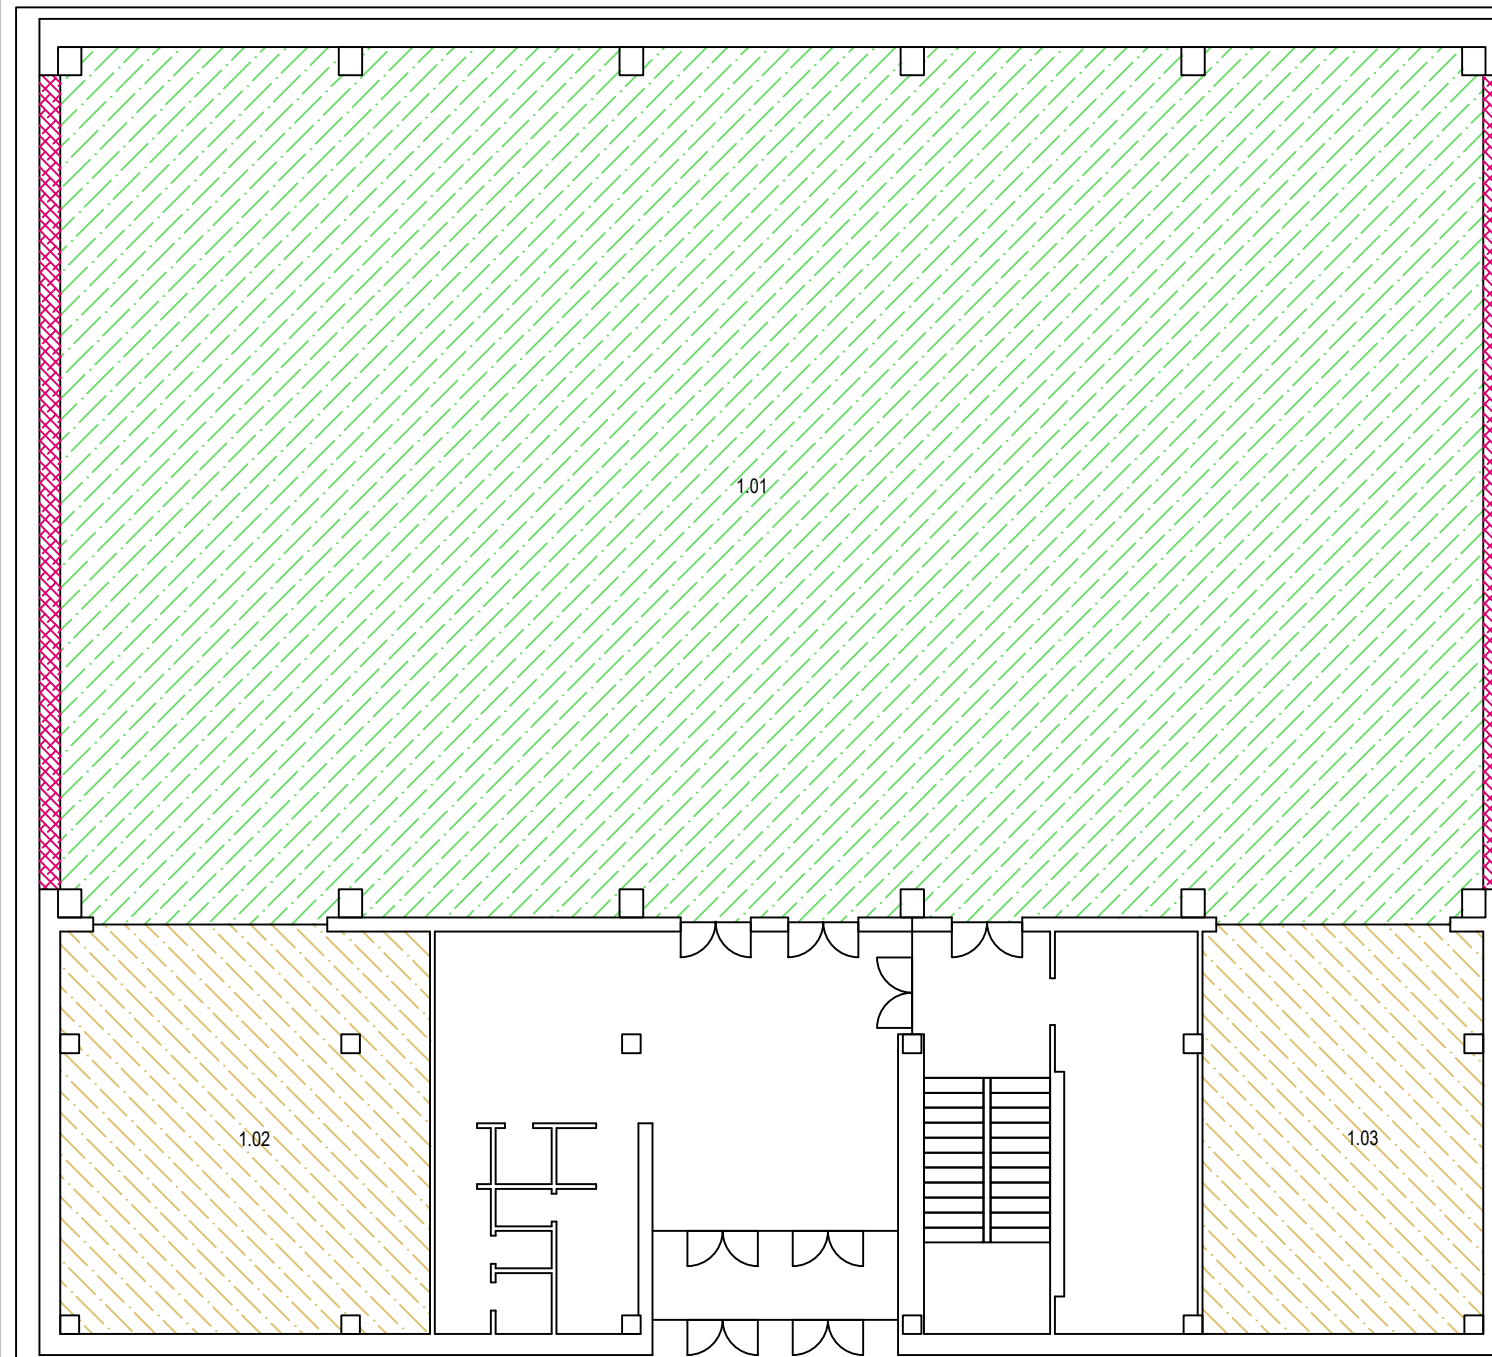


TABULKA MÍSTNOSTÍ

ČÍSLO MÍSTN.	NÁZEV MÍSTNOSTI	PLOCHA [m ²]	PODLAHA
1.01	TELOCVÍČNA	563,8	POLYURETANOVÁ NA VLYSECH
1.02	NÁŘAŽOVNA 1	68,1	VLYSOVÁ
1.03	NÁŘAŽOVNA 2	52,0	VLYSOVÁ

LEGENDA

M 1:100

-  polyuretanová podlaha na vlysech - vybourat na podklad
-  vlysová podlaha - vybourat na podklad
-  otlučení vnitřních omítek do výšky 1 m