




Řez B–B – navrhovaný stav

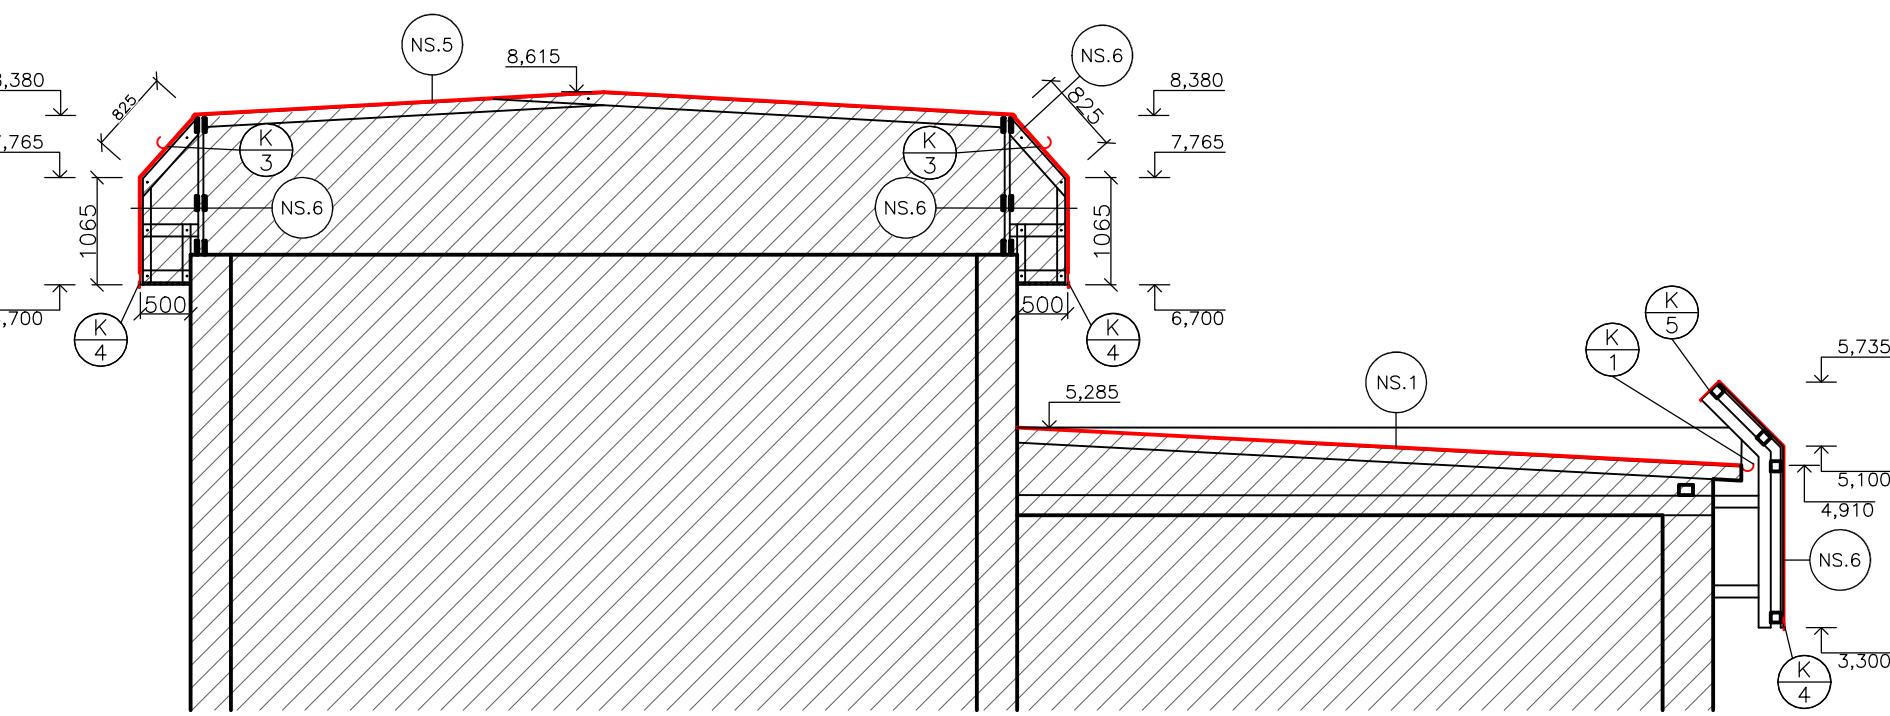

Řez C–C – navrhovaný stav

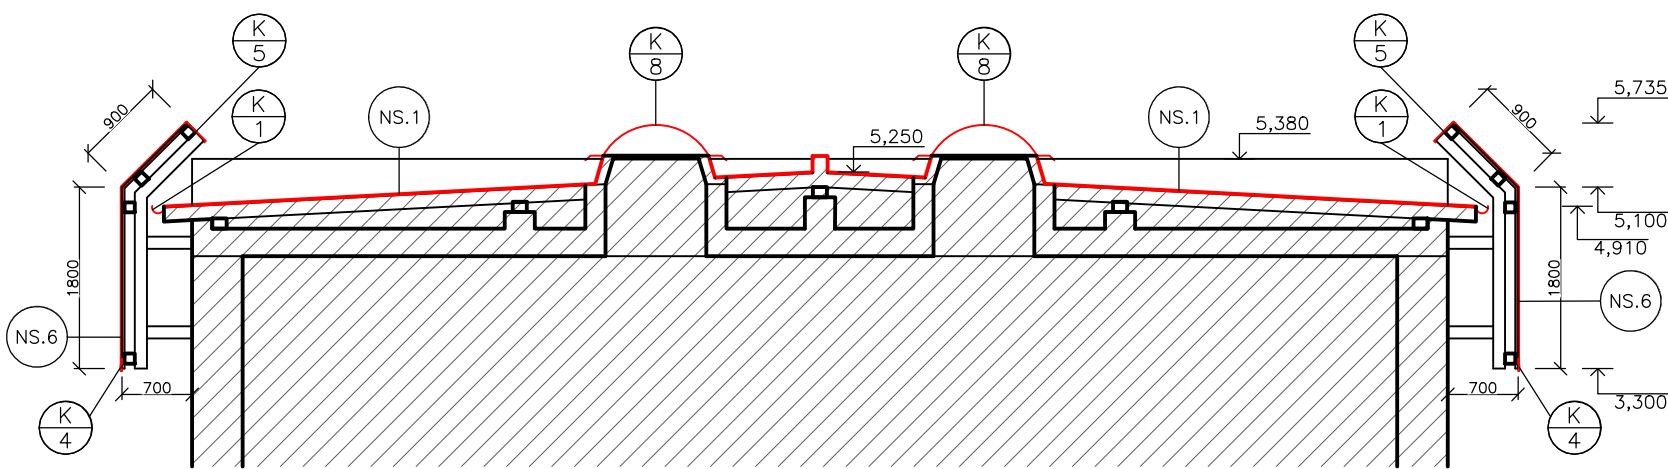


Řez A–A – navrhovaný stav

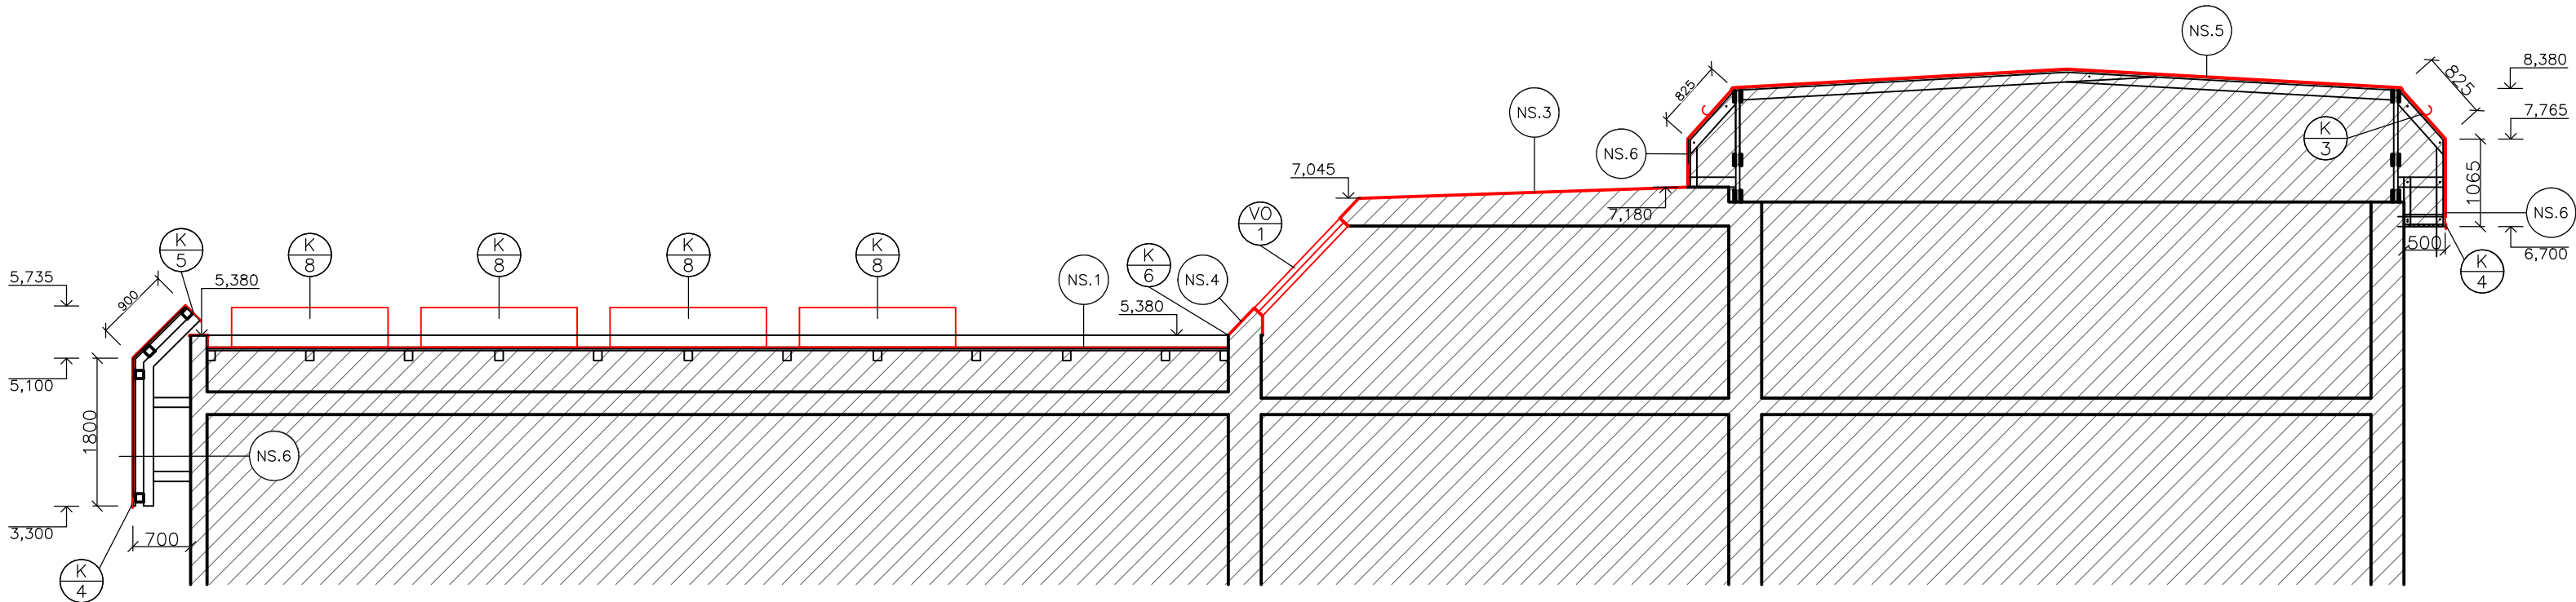

POZNÁMKY

- (PSx.x) (NSx.x) SKLADBY KONSTRUKCÍ (PS, NS), VIZ. D.1.1.b – 10
- (Kx.x) (VOx.x) KLEMPÍŘSKÉ PRVKY, VIZ. D.1.1.b – 08  
VÝPLNĚ OTVORŮ, VIZ. D.1.1.b – 09
- PRVKY, HRANY, PLOCHY S NAVRHOVANOU ÚPRAVOU

HLAVNÍ INŽENÝR Ing. Jiří Mach	ZODPOVĚDNÝ PROJEKTANT Ing. Jiří Mach	VYPRACOVAL Martin Beneš, Anna Růžicková		<b>AtelierSlavicon s.r.o.</b> Trávníky 1562/6, 613 00 Brno IČ: 17142156 atelierstavicon@gmail.com tel.: 775995591
STAVEBNÍK <b>Integrovaná střední škola automobilní Brno</b> <b>Křížíkova 106/15, Královo Pole,</b> <b>612 00 Brno</b> <b>IČ: 00219321</b>			PARÉ	AUTORIZACE
STAVBA <b>Oprava střechy na budově C Integrované střední školy automobilní Brno</b> <b>ul. Dunajevského 1996/1, 616 00 Brno</b> <b>parc. č. 4813/1, k.ú. Žabobřesky</b>				
STUPĚŇ PROJEKTOVÉ DOKUMENTACE <b>OPRAVA-UDRŽOVACÍ PRÁCE</b>			DATUM <b>10/2025</b>	PODPIS
OBSAH VÝKRESU <b>Řezy - návrh</b>			MĚŘÍTKO VÝKRESU <b>1:75</b>	ČÍSLO VÝKRESU <b>D.1.1b-04</b>