


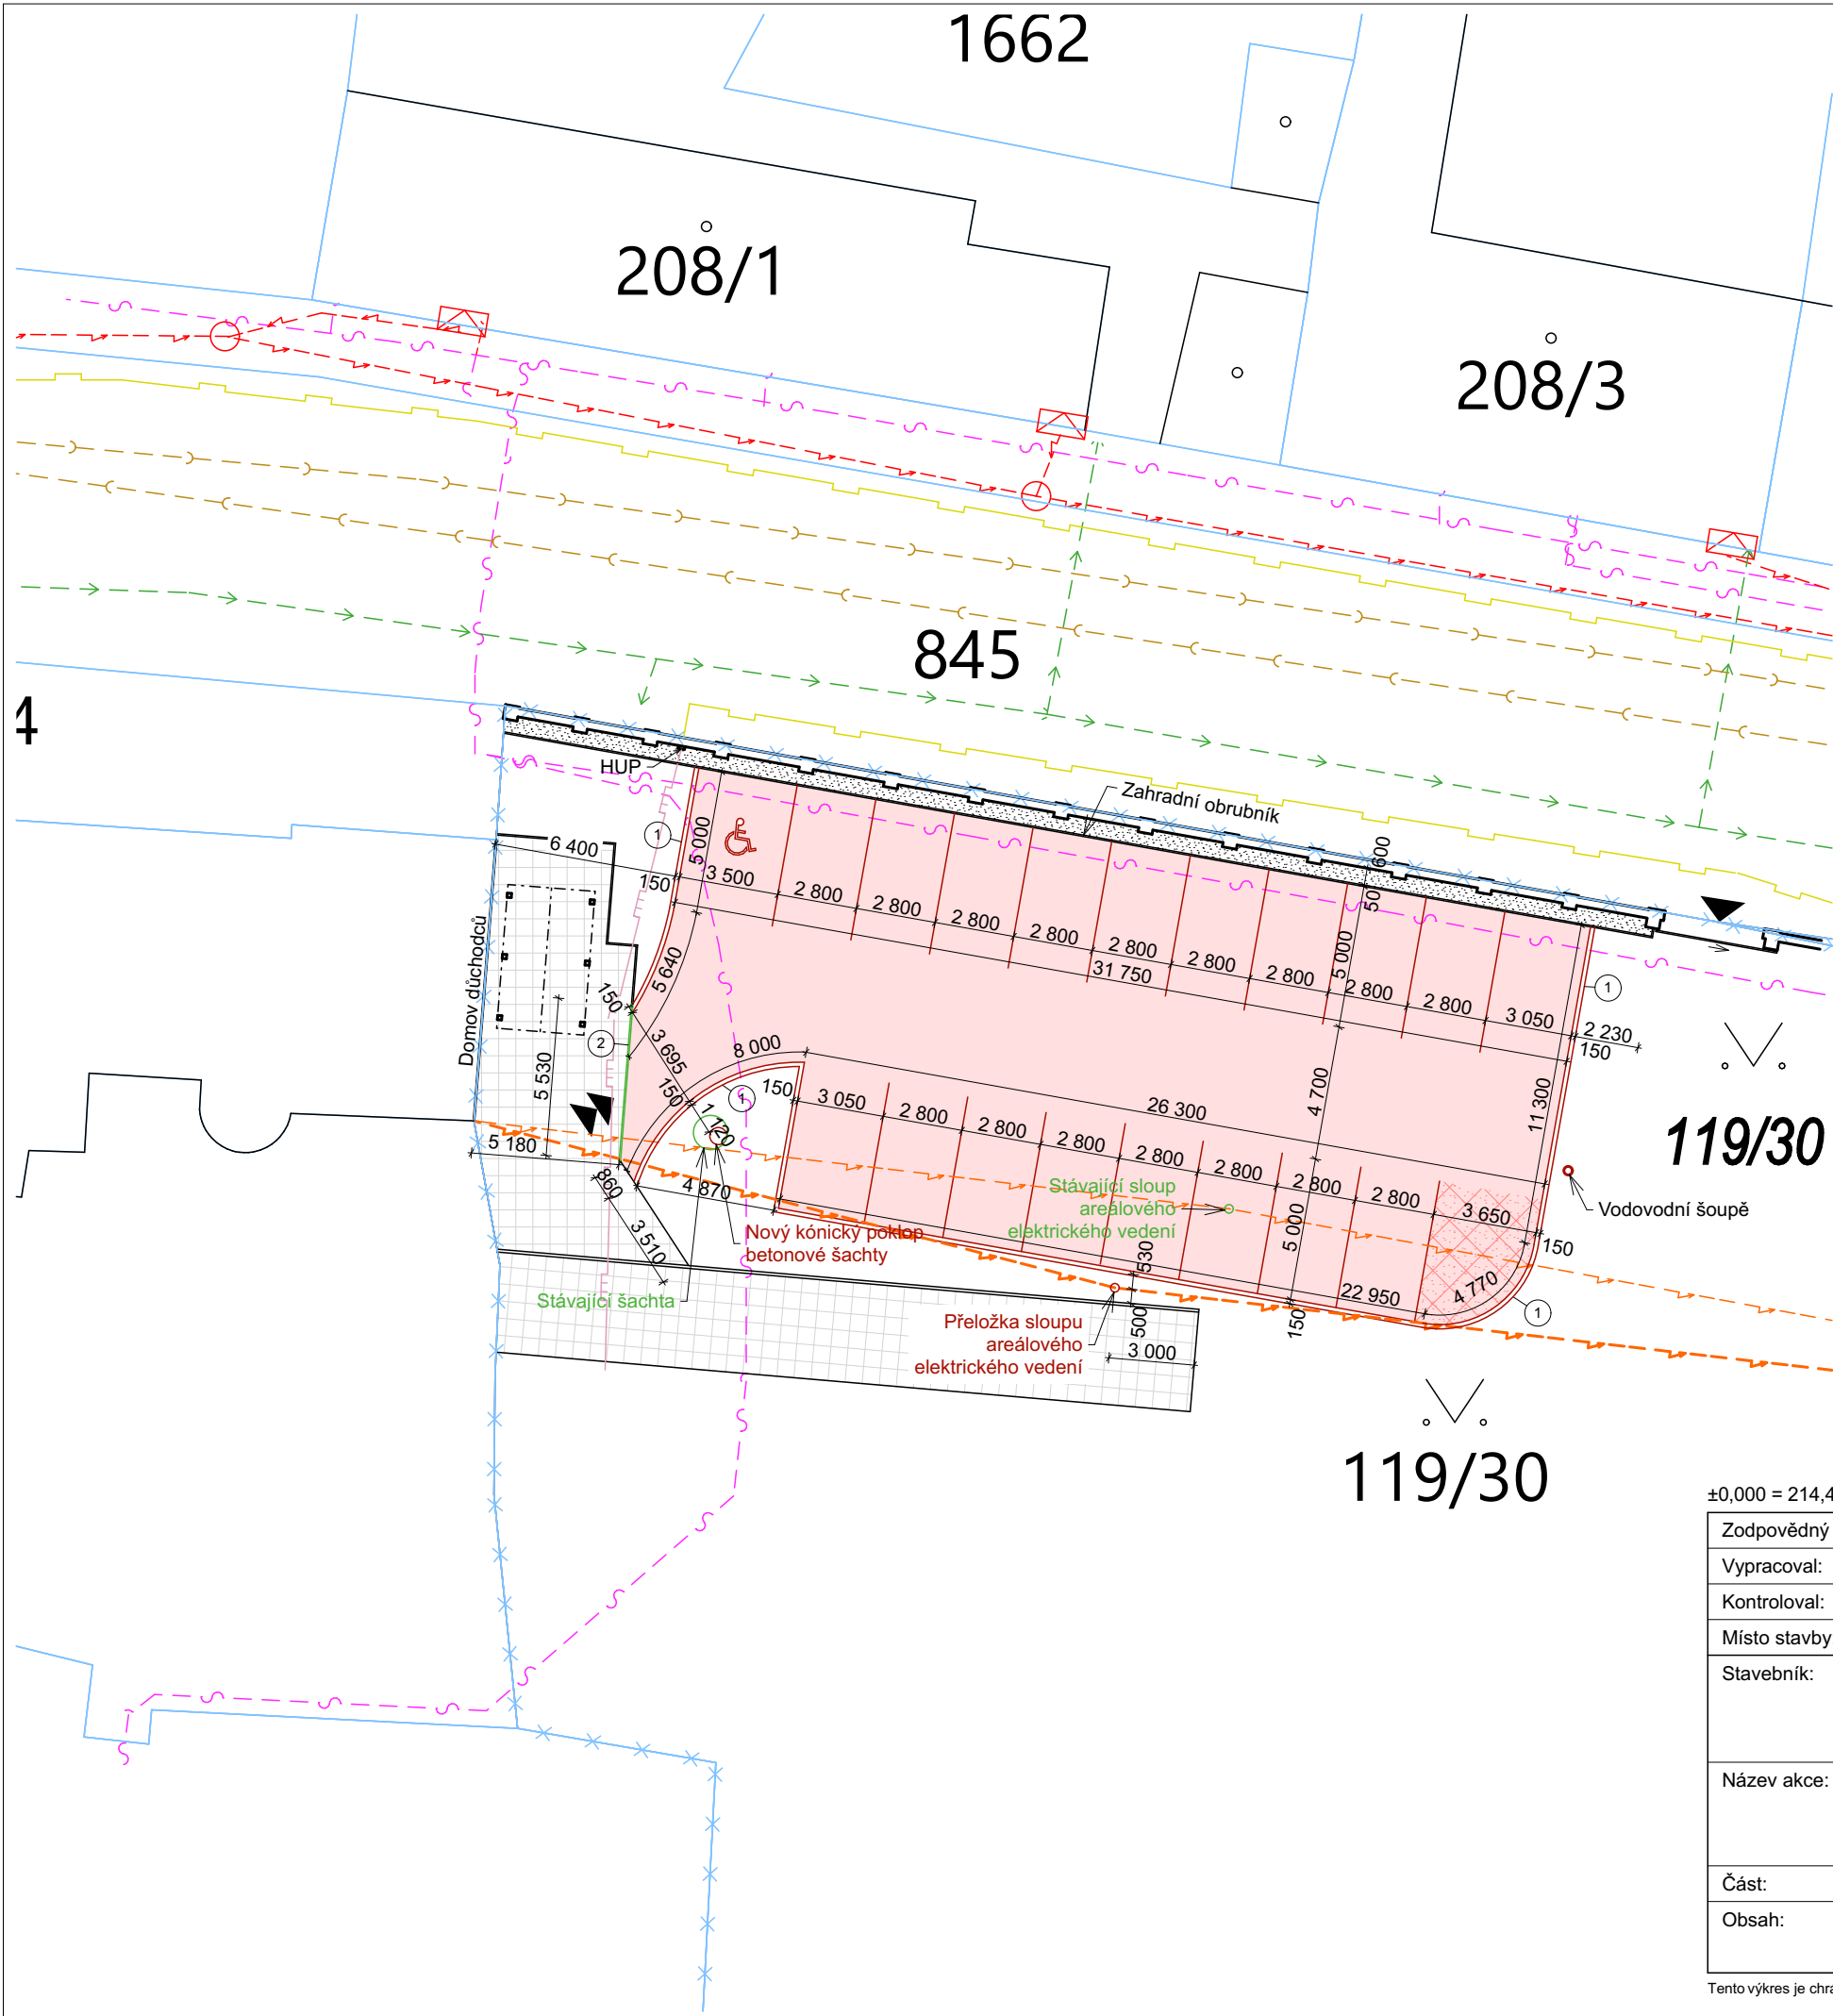

Legenda


- Stávající konstrukce a prvky
- Bourané konstrukce a prvky
- Nové konstrukce a prvky
- Nová zpevněná plocha, parkovací stání - zatravnovací dlažba - Zpev. plocha: 432,89 m²
- Nová zpevněná plocha nevhodná k parkování - zatravnovací dlažba - Zpev. plocha: 15,86 m²
- Stávající zpevněná plocha - betonová dlažba - Zpev. plocha: 387 m²
- Stávající okapový chodník z kačírku - Zpev. plocha: 23,42 m²
- Hranice pozemků
- Hranice pozemku 119/30 - Plocha dle KN: 9 939 m²
- Vjezd na pozemek
- Vjezd na parkoviště

- Stávající vedení nízkého napětí (E.gd)
- Stávající areálového elektrické, nadzemního vedení
- Nové areálového elektrické, nadzemního vedení
- Stávající vedení sdělovacích kabelů (Cetin)
- Stávající vedení vodovodu (VAS Znojmo, a.s.)
- Stávající vedení kanalizace (VAS Znojmo, a.s.)
- Stávající vedení silnoproudého plynovodu (GasNet)
- Stávající areálové vedení plynovodu

Poznámka

Před započítáním zemních prací je nutné požádat správce inženýrských sítí (včetně areálového) o jejich přesné vytyčení na staveništi!!!
Nová podzemní vedení sítí ukládat v souladu s ČSN 73 6005.
Stávající vedení podzemních sítí je zakresleno pouze orientačně.

- ① Silniční obrubník
- ② Odstraňovaný zahradní obrubník

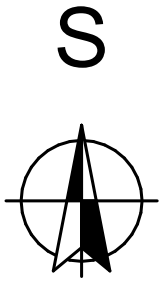

±0,000 = 214,4 m n. m. Souřadný systém: JTSK; Výškový systém: Bpv

Zodpovědný projektant:	Ing. Michal Valenta
Vypracoval:	Ing. Michal Valenta
Kontroloval:	Ing. Michal Valenta
Místo stavby:	Božice
Stavebník:	Domov Božice, příspěvková organizace, IČO: 456 71 877, Božice 188, 671 64 Božice
Název akce:	Vybudování parkoviště v areálu Domova Božice
Část:	Architektonicko-stavební řešení
Obsah:	Koordinální situační výkres

Formát:	A3
Datum:	06/2024
Stupeň dokumentace:	DSOZ
Stavební objekt:	SO 01
Měřítko:	1:250
Číslo paré:	
Číslo výkresu:	C.3