


57/1

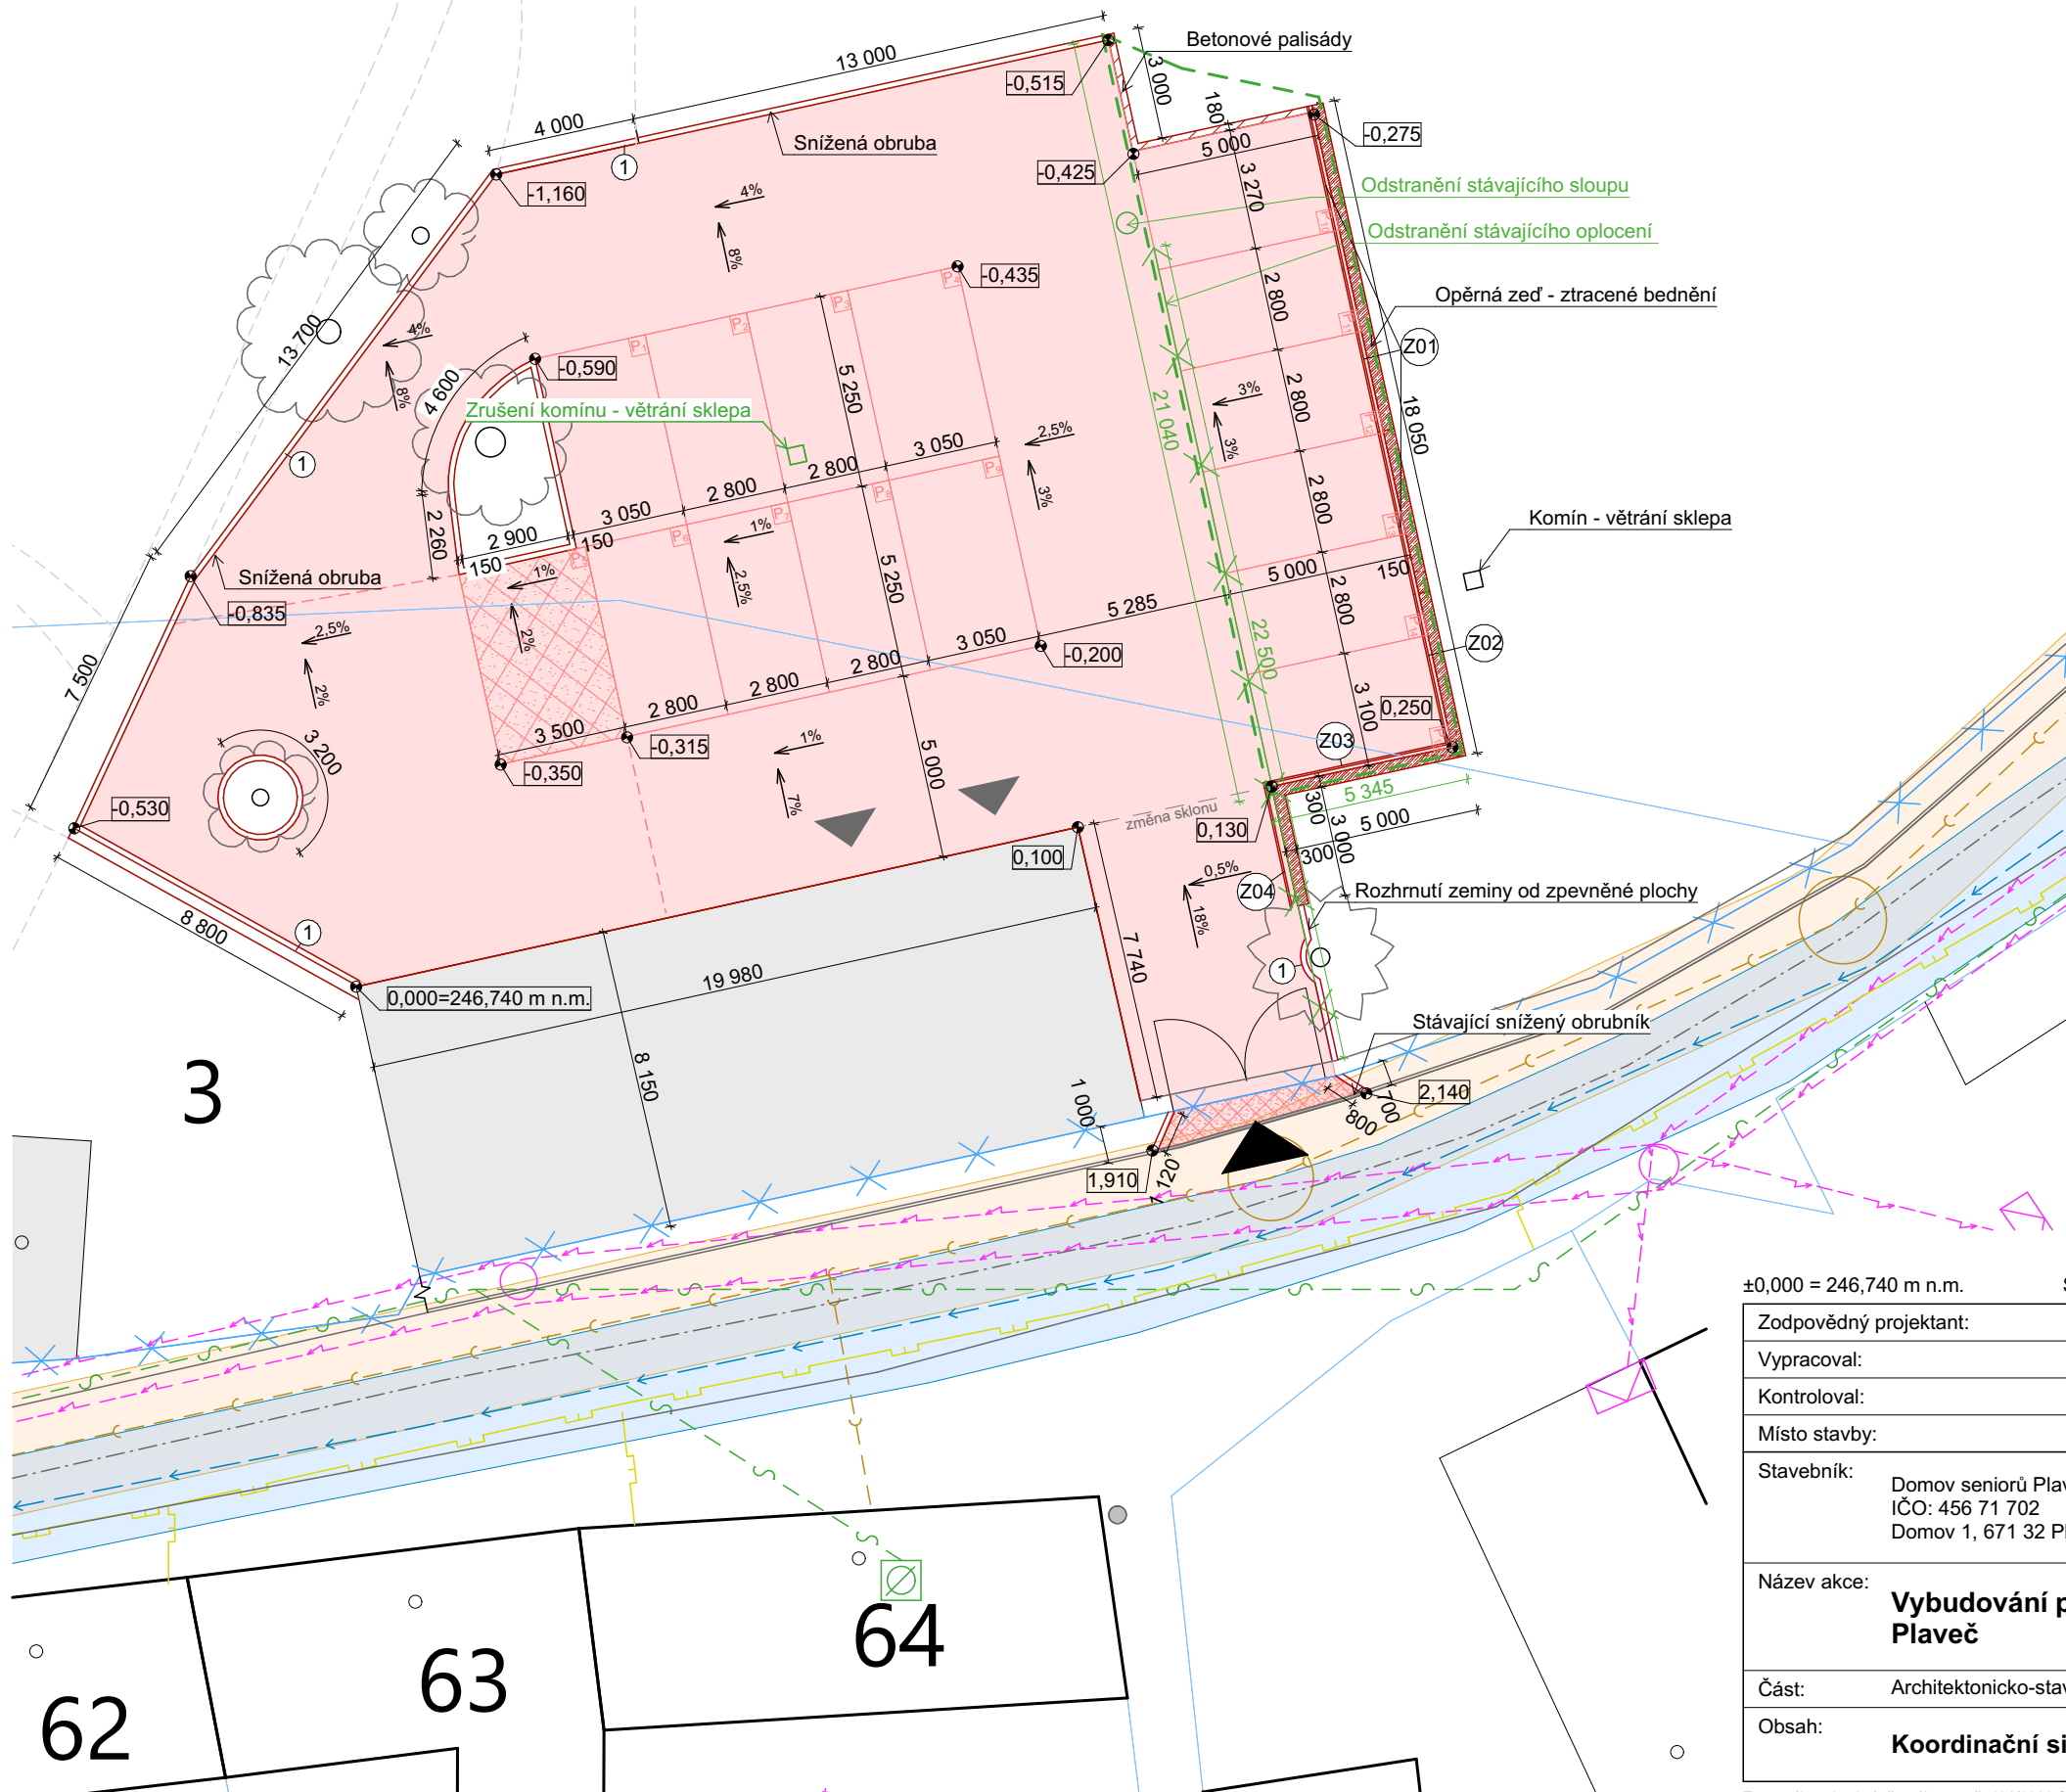


Legenda

- Stávající objekty
stavby areálu domova důchodců Plaveč
- Bourané konstrukce a prvky
- Nové konstrukce a prvky
- Nová zpevněná plocha parkování - drenážní dlažba
- Zpev. plocha: 634,5 m²
- Nová zpevněná plocha - stání ZTP a vjezd - zámková dlažba
- Zpev. plocha: 22,35 m²
- Opěrná zeď - ztracené bednění
- Betonové palisády
- Hranice pozemků
- Hranice pozemků p.č.st. 3 a p.č. 57/1
- Plocha dle KN: 1 059 m² a 9 887 m²
- Vjezd na pozemek
- Vjezdy do garáží
- Plocha vykáčení náletových dřevin
- Stávající vedení nízkého napětí (E.gd)
- Stávající vedení sdělovacích kabelů (Cetin)
- Stávající vedení vodovodu (VAS Znojmo, a.s.)
- Stávající vedení kanalizace (VAS Znojmo, a.s.)
- Stávající vedení STL plynovodu (GasNet)
- Ochranné pásmo vodovodu
- Ochranné pásmo kanalizace
- ① Silniční betonová obruba 1 000/150/250 mm
- P₃ Parkovací stání

Poznámka

Před započítáním zemních prací je nutné požádat správce inženýrských sítí o jejich přesné vytyčení na staveništi!!!
Stávající vedení podzemních sítí je zakresleno pouze orientačně.

S

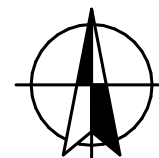

±0,000 = 246,740 m n.m.

Souřadný systém: JTSK; Výškový systém: Bpv

Zodpovědný projektant:	Ing. Michal Valenta	 +420 776 233 099 ProjektceValenta.cz	
Vypracoval:	Bc. Martina Sýkorová		
Kontroloval:	Ing. Adéla Šichnářková		
Místo stavby:	Plaveč		
Stavebník:	Domov seniorů Plaveč, příspěvková organizace IČO: 456 71 702 Domov 1, 671 32 Plaveč	Formát:	A3
Název akce:	Vybudování parkoviště v areálu Domova Plaveč	Datum:	12/2025
		Stupeň dokumentace:	DPS
		Stavební objekt:	SO 01
Část:	Architektonicko-stavební řešení	Měřítko:	1:200
Obsah:	Koordinální situační výkres	Číslo paré:	C.3
		Číslo výkresu:	

Tento výkres je chráněn zákonem č. 121/2000 Sb. (Autorský zákon).