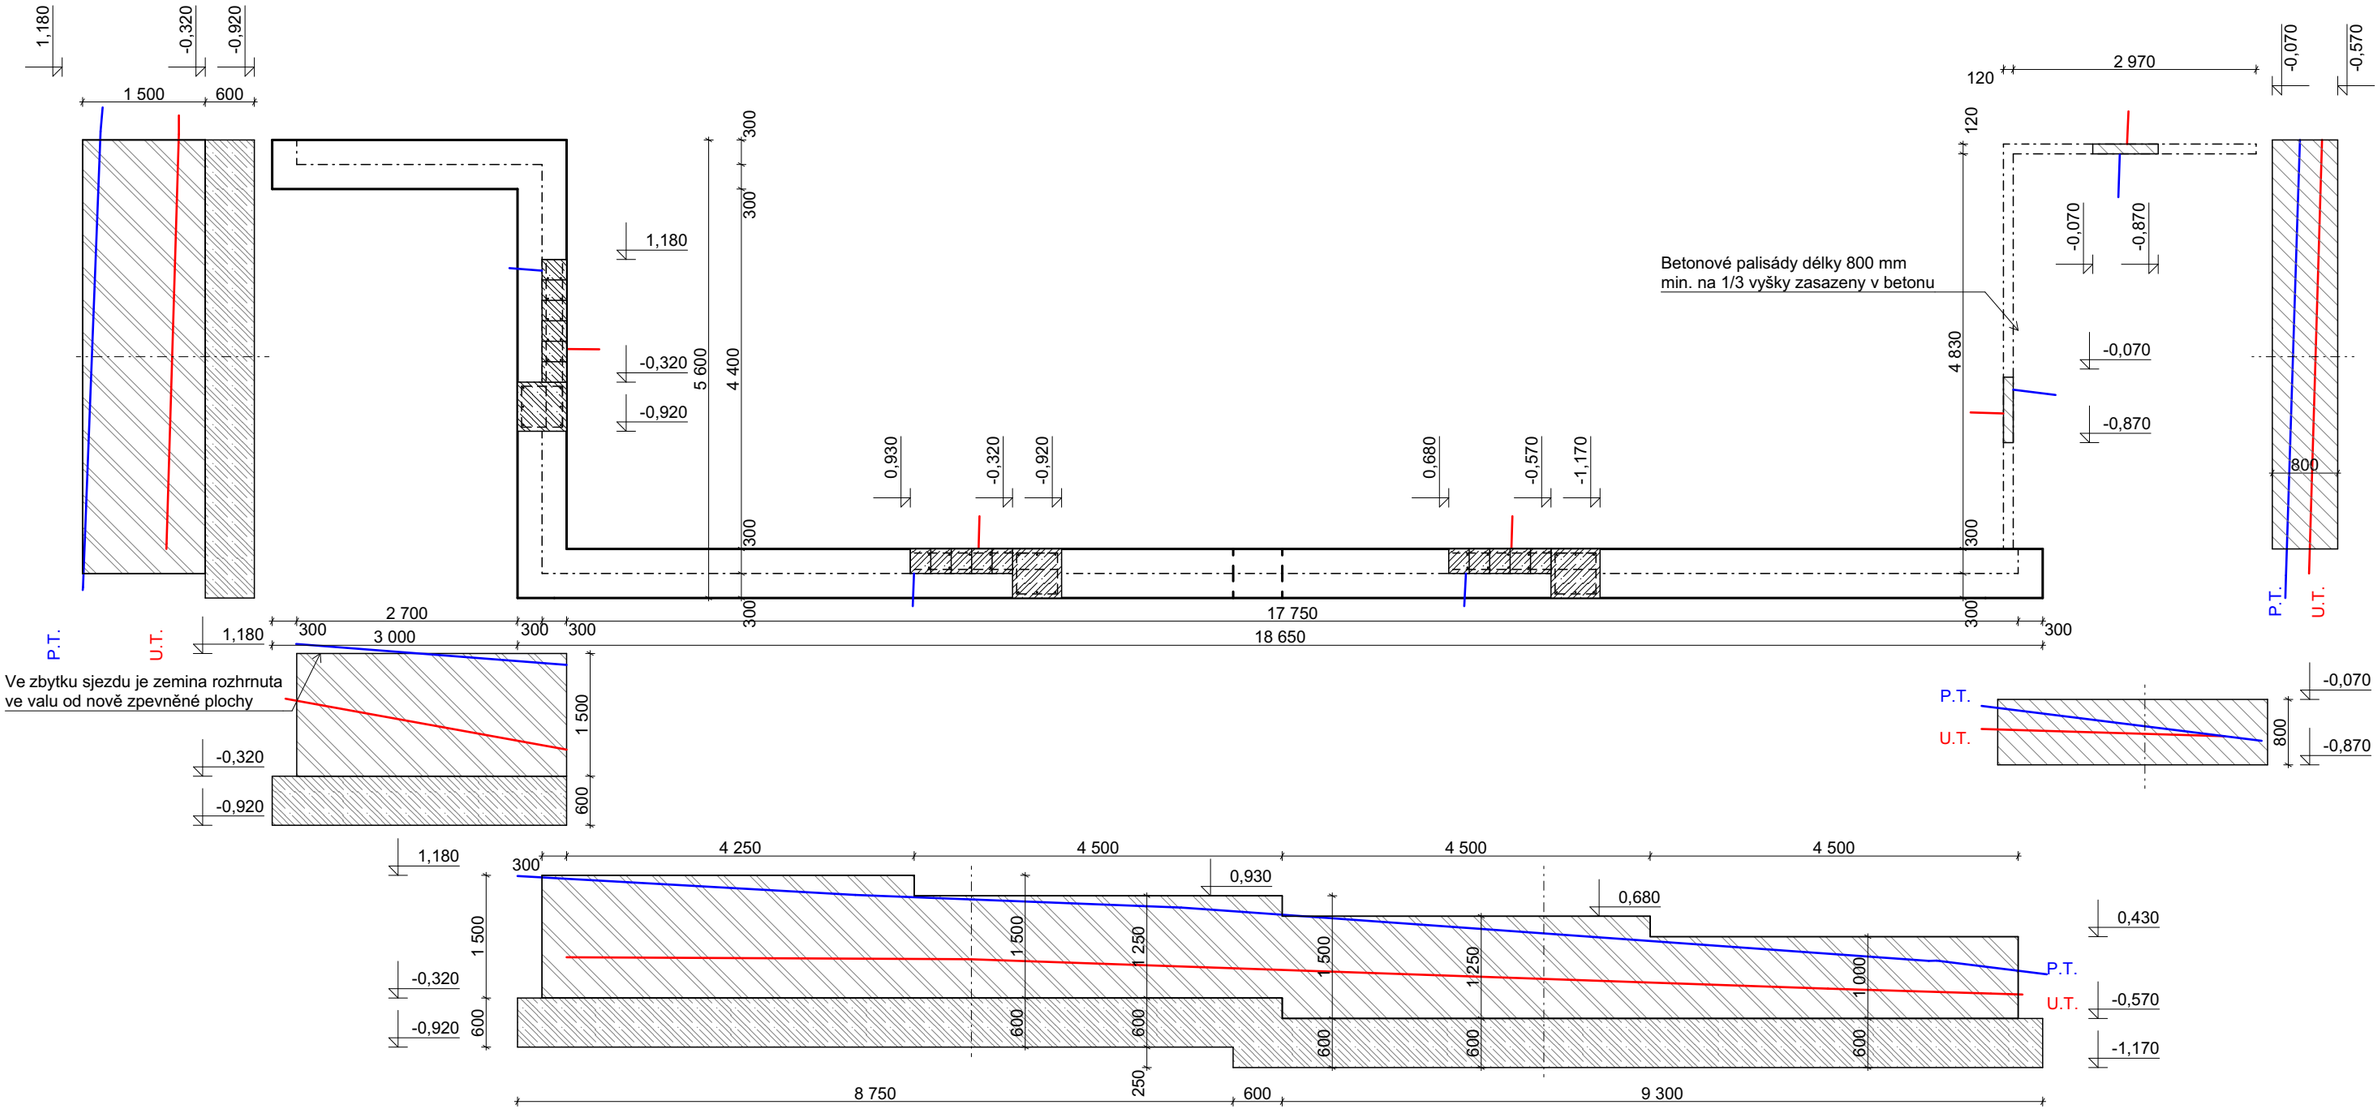

Legenda

- Železobetonové konstrukce
- Pohled natvarovky ztraceného bednění 300x500x250 mm
- Betonové palisády 120x165x800 mm

Beton

C16/20 - XC2	Základové pásy
C25/30 - XC4 - XF1	Ztracené bednění
C25/30	Zabetonování palisád

Výztuž

6xØ10 mm	Základové pásy
Ø10 do ložných spar při obou površích Ø10 po 250 mm svislá po 2ks	Ztracené bednění

Poznámka

Zemní pláň a podkladní štěrkové vrstvy budou hutněny na hodnotu Edef,2 = 60 MPa.

Základová spára musí ležet v nezámrzné hloubce. Před betonáží musí základovou spáru převzít geolog nebo statik.

Základovou spáru je nutno chránit před klimatickými vlivy (promrzání, rozbředání), případně bude rozbředlá zemina základové spáry odtěžena.

Betonové palisády budou zabetonovány min. na 1/3 své výšky.

±0,000 = 246,740 m n.m. Souřadný systém: JTSK; Výškový systém: Bpv

Zodpovědný projektant:	Ing. Michal Valenta	Ing. Michal Valenta energeticky úsporné domy +420 776 233 099 ProjekceValenta.cz	
Vypracoval:	Bc. Martina Sýkorová		
Kontroloval:	Ing. Adéla Šichnárková		
Místo stavby:	Plaveč		
Stavebník:	Domov seniorů Plaveč, příspěvková organizace IČO: 456 71 702 Domov 1, 671 32 Plaveč	Formát:	A3
		Datum:	12/2025
		Stupeň dokumentace:	DPS
Název akce:	**Vybudování parkoviště v areálu Domova Plaveč**	Stavební objekt:	SO 01
		Měřítko: 1:75	Číslo paré:
Část:	Architektonicko-stavební řešení	Číslo výkresu:	
Obsah:	**Základy opěrné zdi**	**D.1.1.3.2**	

Tento výkres je chráněn zákonem č. 121/2000 Sb. (Autorský zákon).