


VÝKRES STŘEŠNÍ KONSTRUKCE

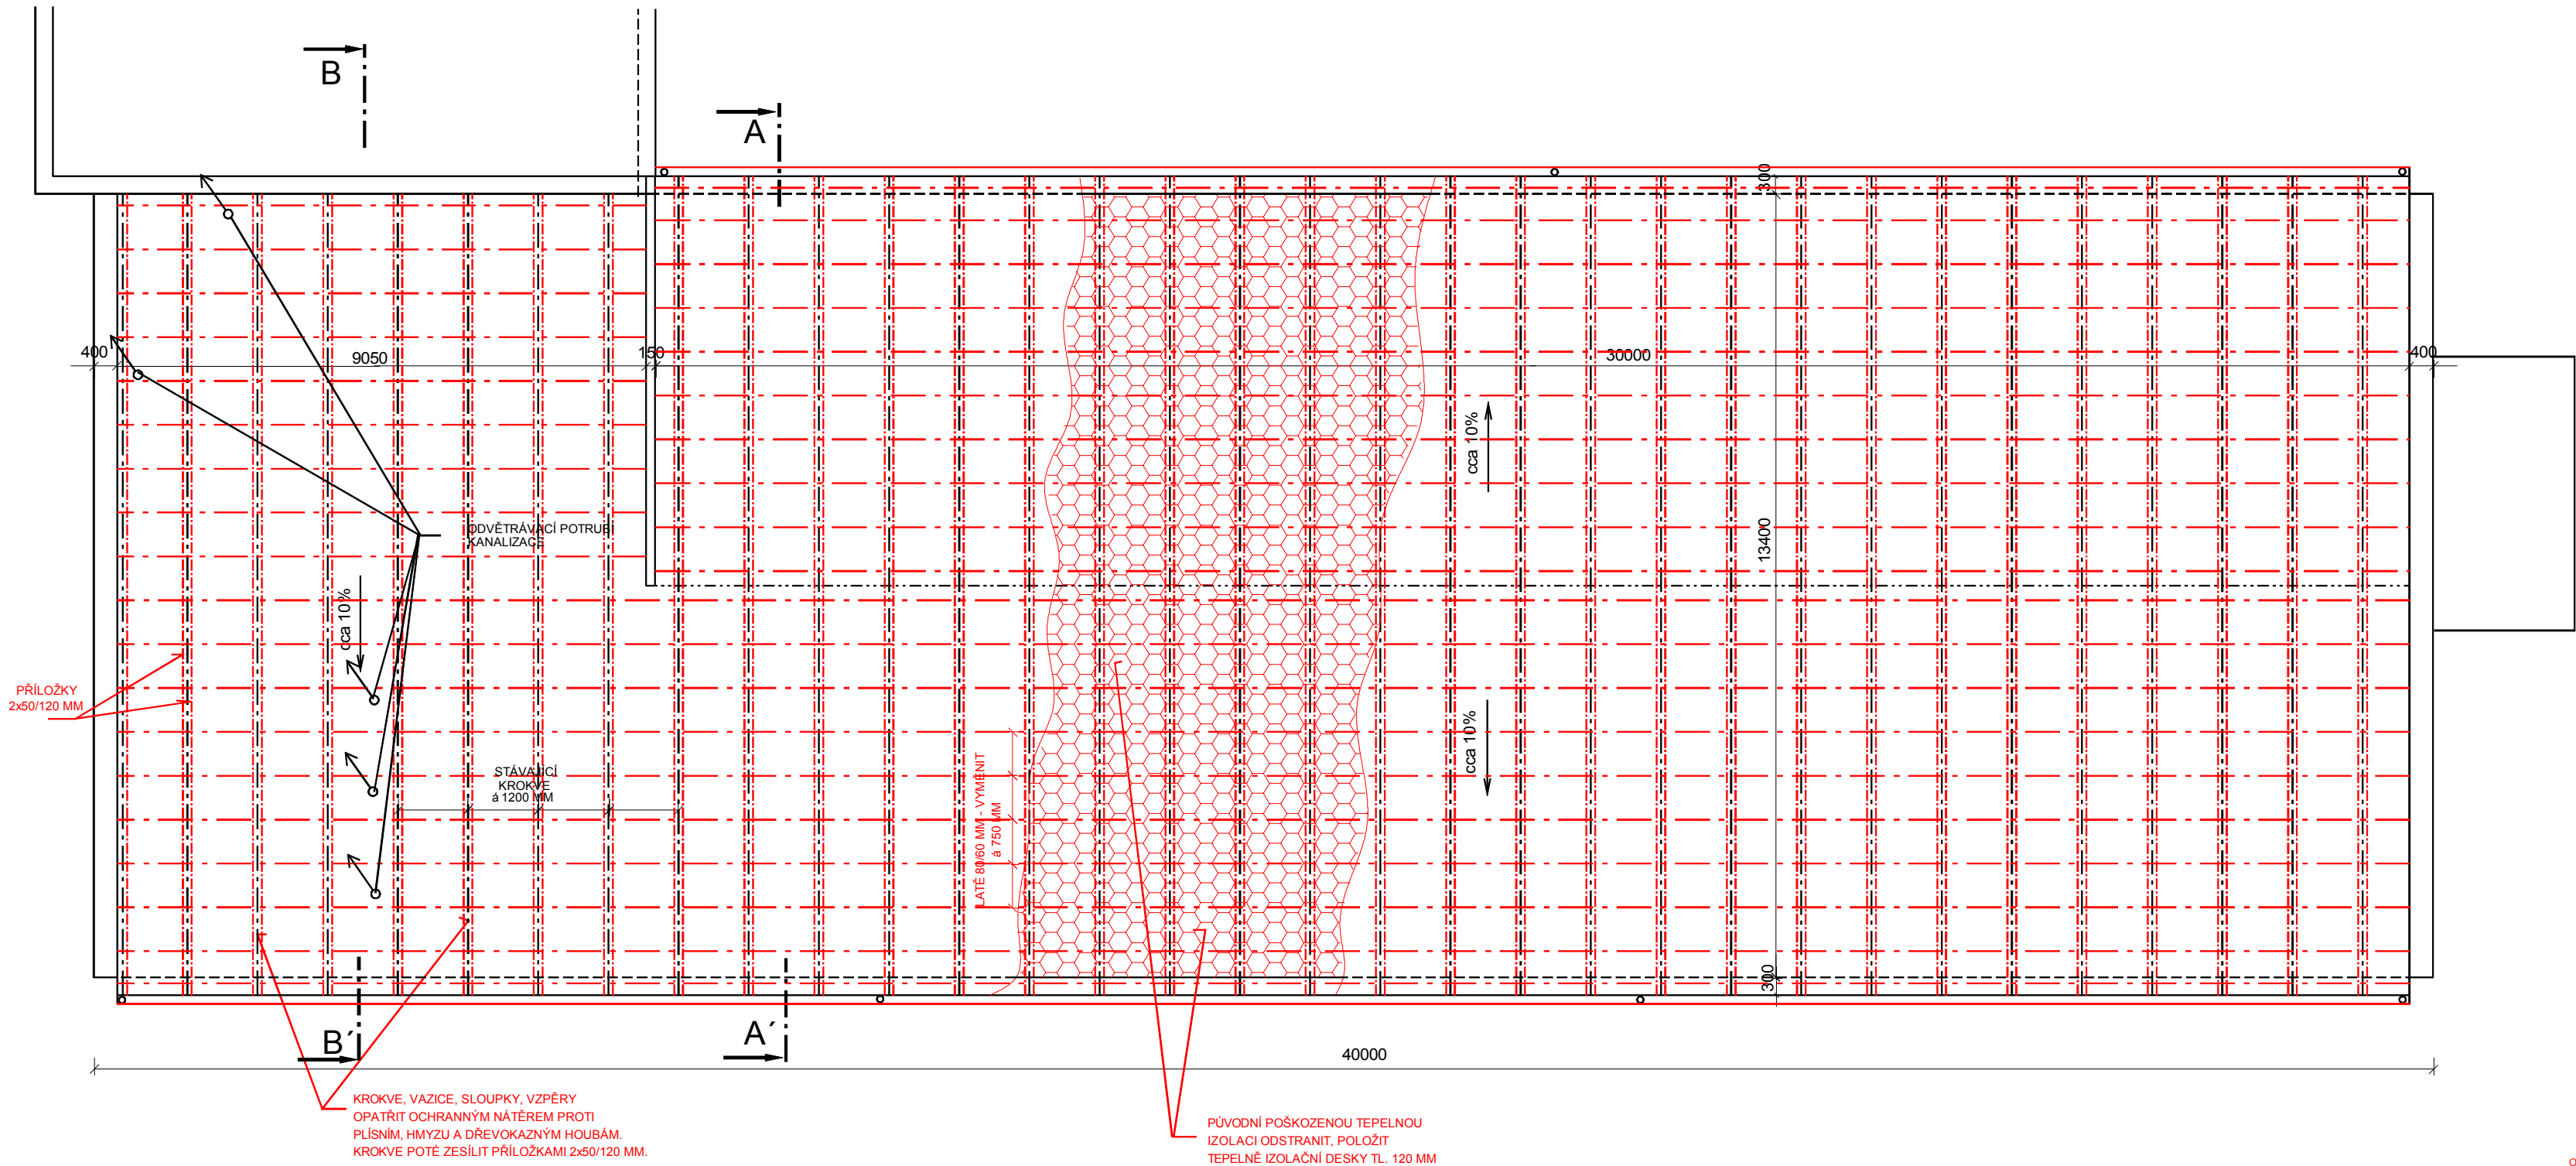

OPRAVA HROMOSVODU :
PŮVODNÍ HROMOSVOD NA STŘEŠE DEMONTOVAT,
DOPLNIT 1x SVOD NA FASADĚ, HROMOSVOD NA
STŘEŠE ZNOVU OSADIT, ZVÝŠIT POČET JÍMACÍCH TYČÍ.

ZOOP PROJEKTANT ING. ZBOŘIL	VYPRACOVAL ING. ZBOŘIL	KRESLIL D CAD 3D MAX 24	ING. IVAN ZBOŘIL Projektová činnost Vodňanská 8, Brno 602 00 IČO: 483 39 221
STAVEBNÍK : OU A PRŠ BRNO, LOMENÁ 44			OPRAVA STŘECHY
OU A PRŠ BRNO, LOMENÁ 44			ZÍS
OPRAVA HAVARJNÍHO STAVU STŘECHY			FORMAT
PRAVEHO KŘÍDLA BUDOVY LOMENÁ 44			DATUM
VÝKRES STŘEŠNÍ KONSTRUKCE			MĚŘITKO : 1:50
			VÝKRES C : 4