


PŮDORYS STŘECHY M 1:100

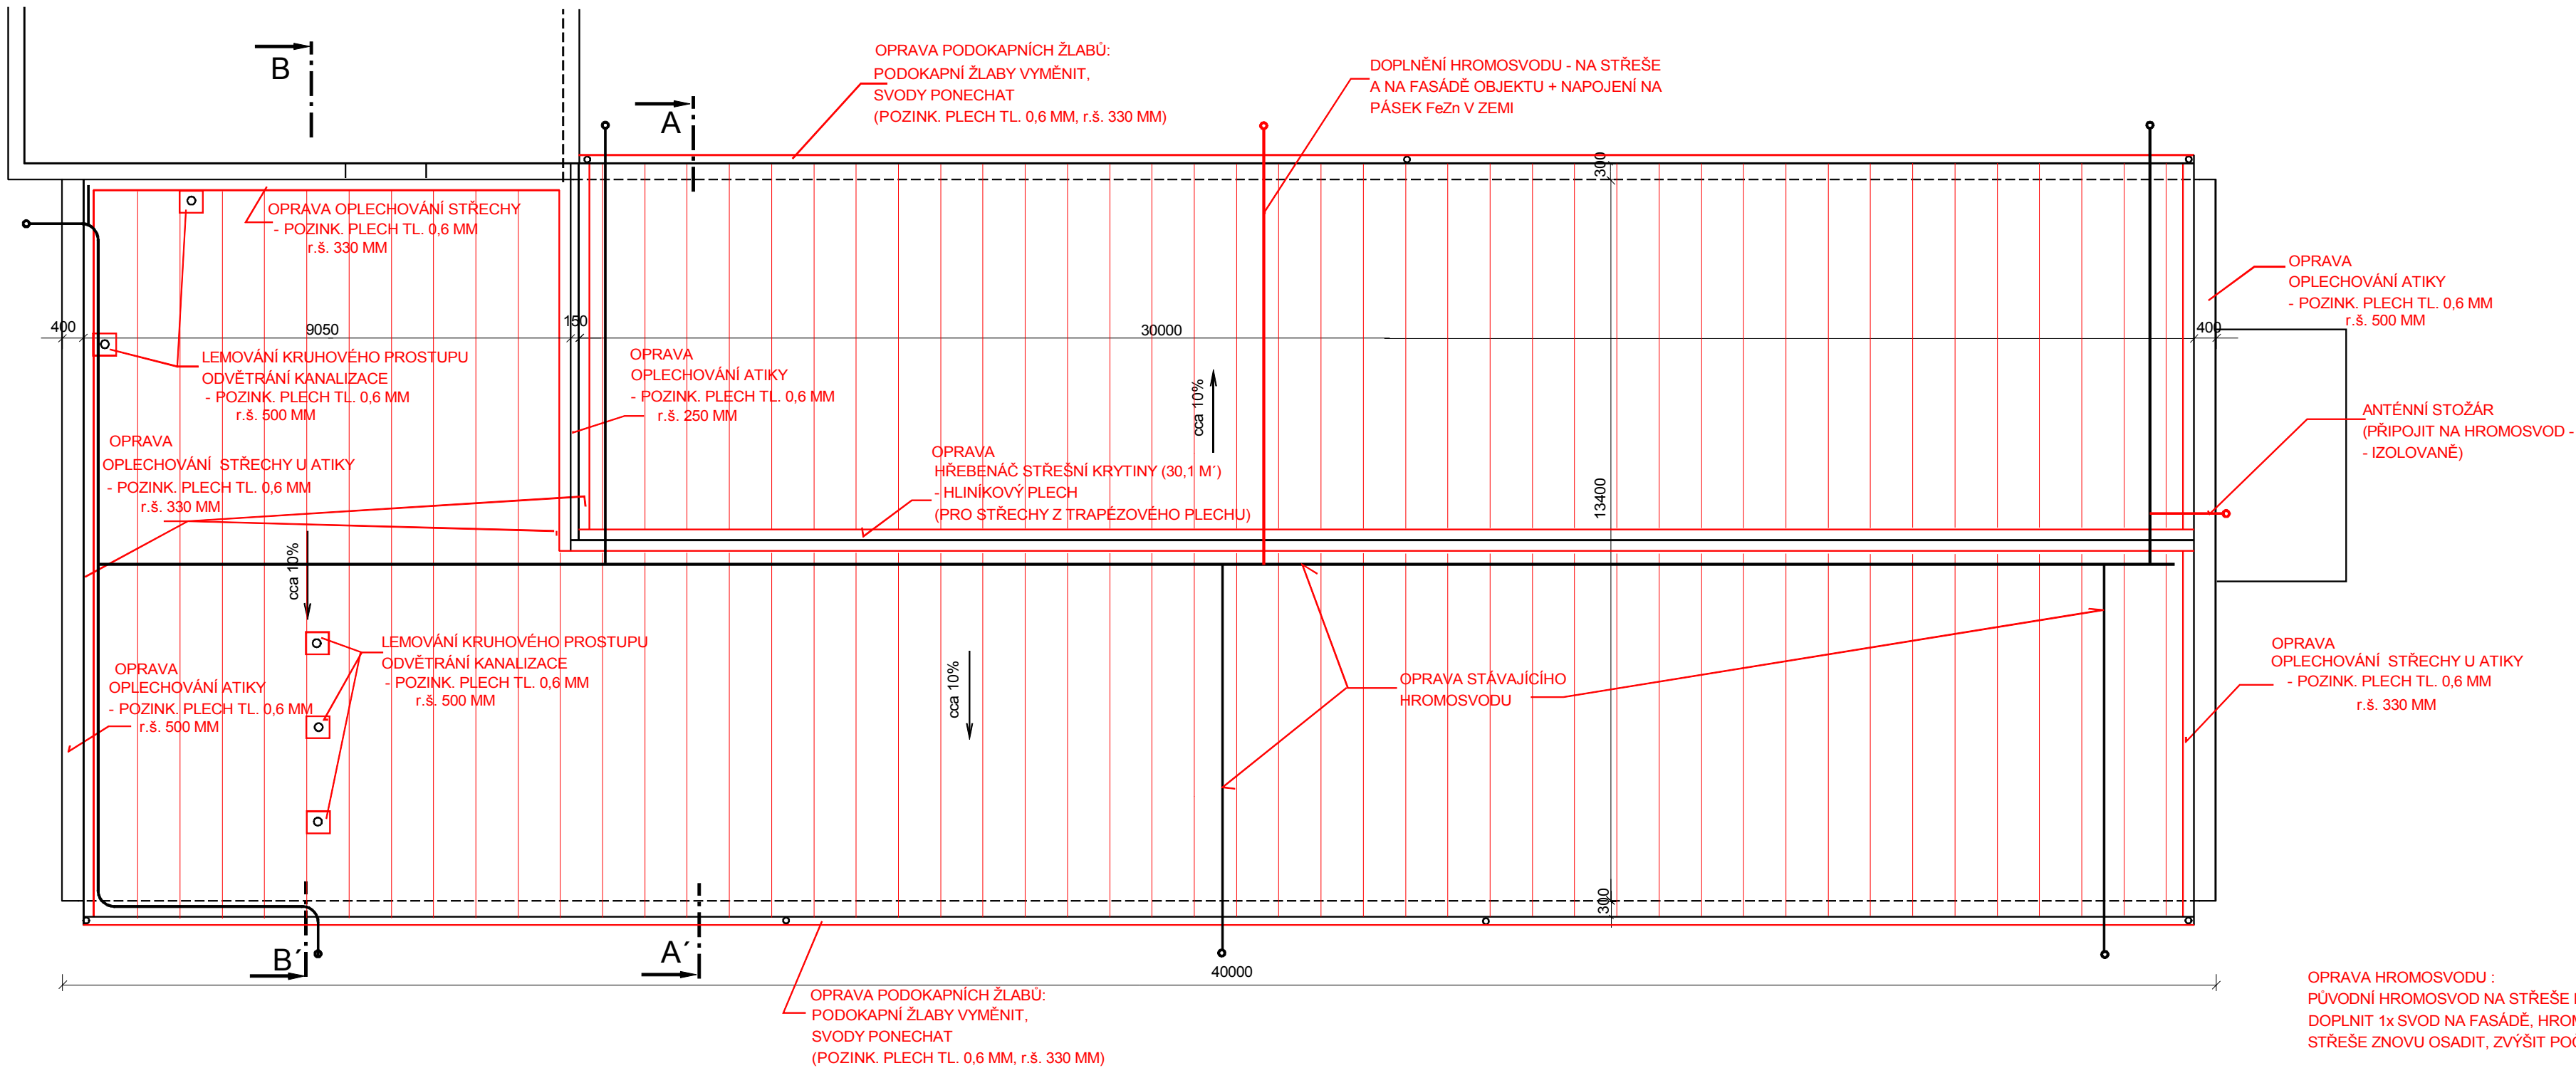

ZODP.PROJEKTANT	VYPRACOVAL	KRESLIL		ING. IVAN ZBOŘIL Projektová činnost Vedlejší 8, Brno 625 00 IČO : 463 39 221	
ING. ZBOŘIL	ING. ZBOŘIL	D CAD 3D MAX 24			
STAVEBNÍK :   OU A PRŠ BRNO, LOMENÁ 44			OPRAVA STŘECHY		
OU A PRŠ BRNO, LOMENÁ 44 OPRAVA HAVARIJNÍHO STAVU STŘECHY PRÁVÉHO KŘÍDLA BUDOVY LOMENÁ 44			ZDS		
			FORMÁT		
			DATUM	05/2015	
PŮDORYS STŘECHY			MĚŘITKO :	VÝKRES Č. :	
			1:100	3	