



ŘEZ A - A' M 1:50

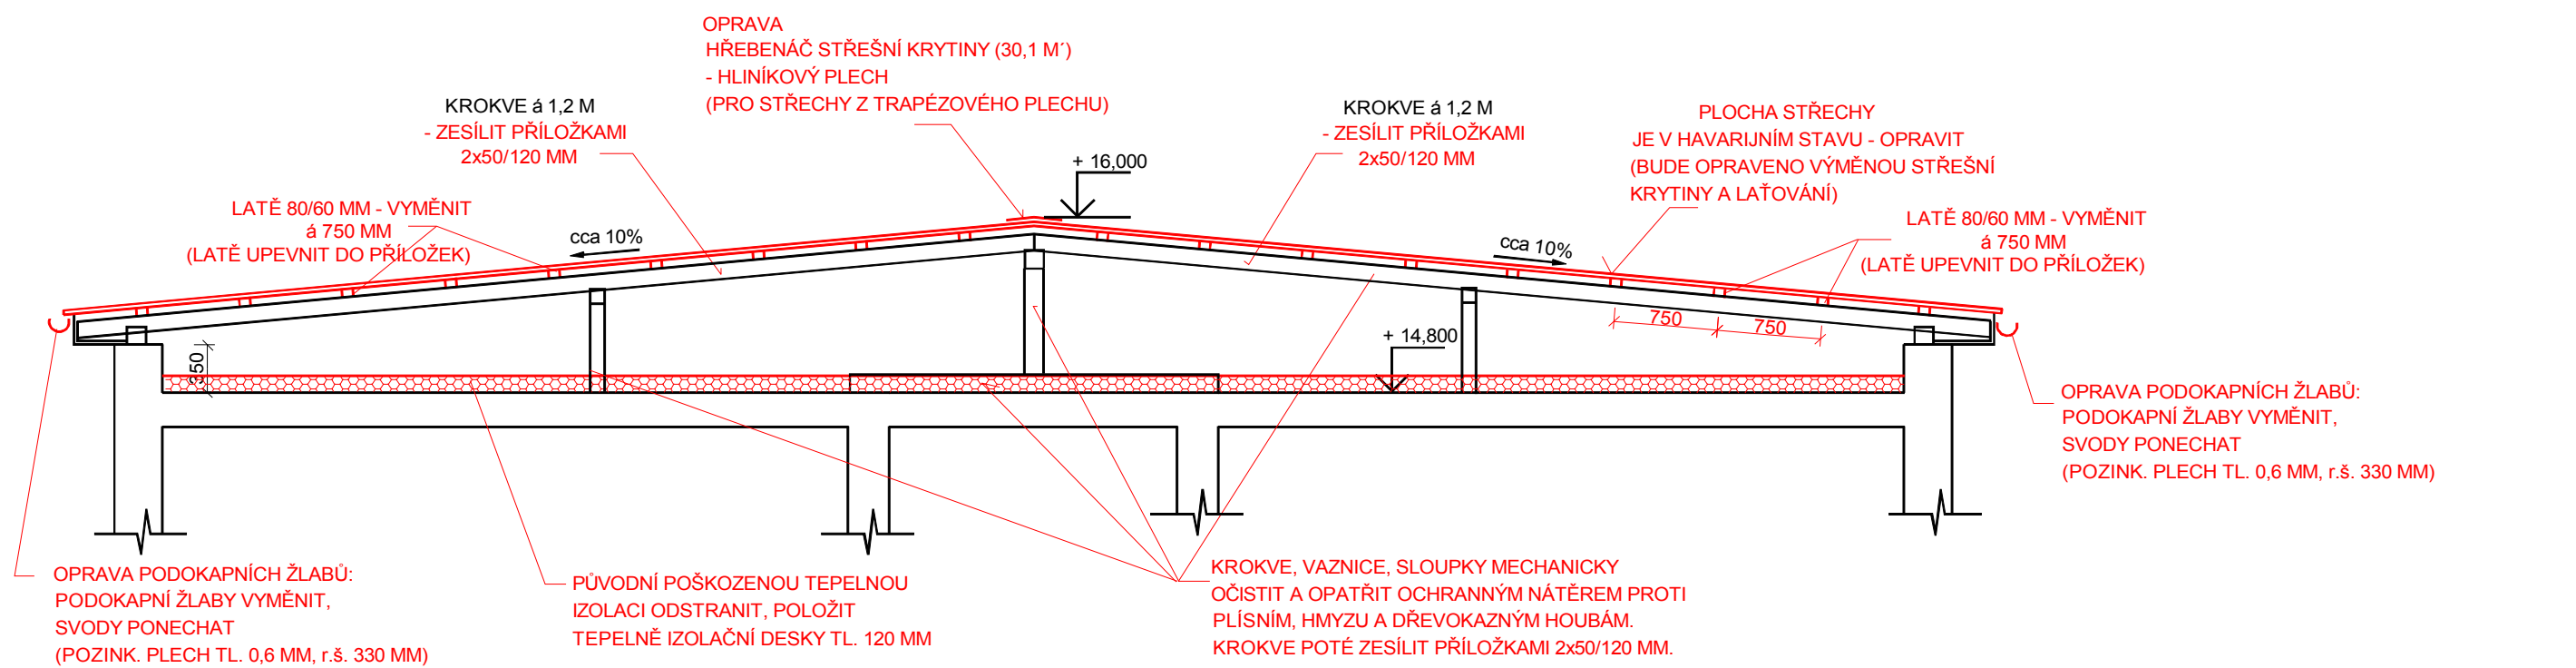

OPRAVA HROMOSVODU :
PŮVODNÍ HROMOSVOD NA STŘEŠE DEMONTOVAT,
DOPLNIT 1x SVOD NA FASÁDĚ, HROMOSVOD NA
STŘEŠE ZNOVU OSADIT, ZVÝŠIT POČET JÍMACÍCH TYČÍ.

ZODP.PROJEKTANT	VYPRACOVAL	KRESLIL	 ING. IVAN ZBOŘIL Projektová činnost Vedlejší 8, Brno 625 00 IČO : 463 39 221	
ING. ZBOŘIL	ING. ZBOŘIL	D CAD 3D MAX 24		
STAVEBNÍK : OU A PRŠ BRNO, LOMENÁ 44			OPRAVA STŘECHY	
OU A PRŠ BRNO, LOMENÁ 44 OPRAVA HAVARIJNÍHO STAVU STŘECHY PRAVÉHO KŘÍDLA BUDOVY LOMENÁ 44			ZDS	
			FORMÁT	
			DATUM	05/2015
ŘEZ A - A'			MĚŘÍTKO : 1:50	VÝKRES Č. : 5