



ŘEZ B - B' M 1:50

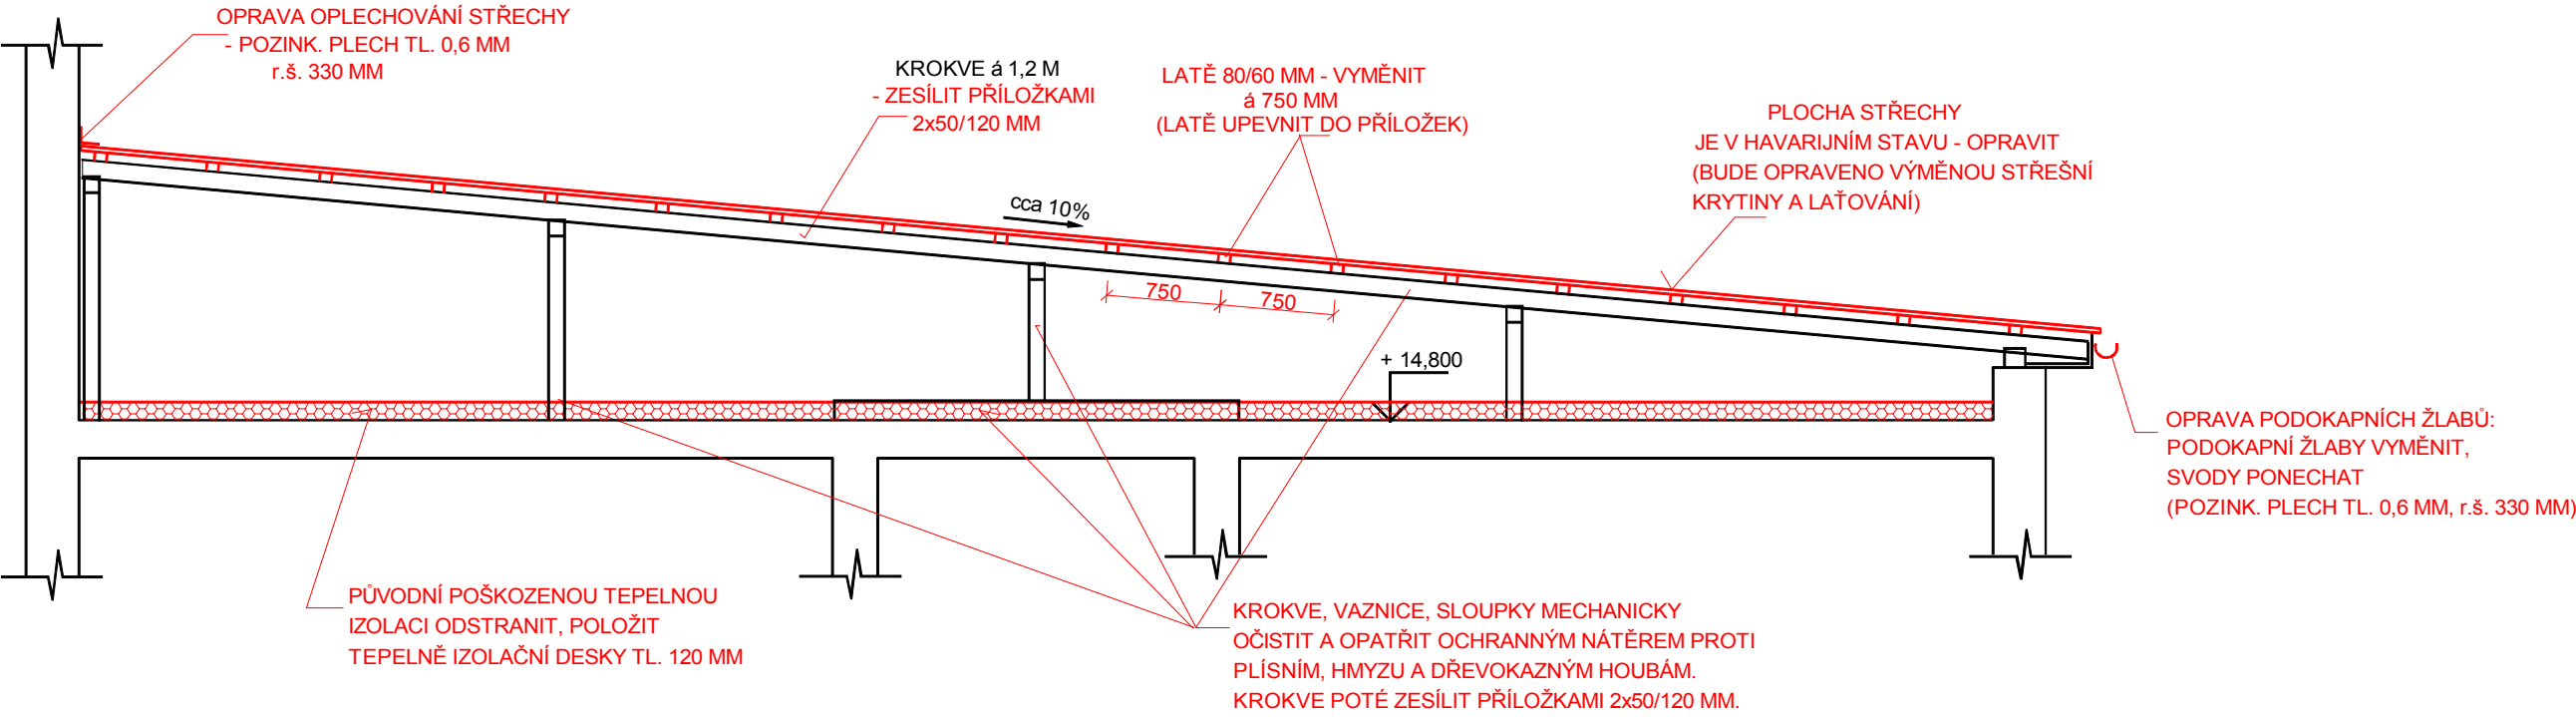

OPRAVA HROMOSVODU :
PŮVODNÍ HROMOSVOD NA STŘEŠE DEMONTOVAT,
DOPLNIT 1x SVOD NA FASÁDĚ, HROMOSVOD NA
STŘEŠE ZNOVU OSADIT, ZVÝŠIT POČET JÍMACÍCH TYČÍ.

| | | | | |
|---|-------------|-----------------|---|------------------|
| ZODP.PROJEKTANT | VYPRACOVAL | KRESLIL |  ING. IVAN ZBOŘIL Projektová činnost Vedlejší 8, Brno 625 00 IČO : 463 39 221 | |
| ING. ZBOŘIL | ING. ZBOŘIL | D CAD 3D MAX 24 | | |
| STAVEBNÍK : OU A PRŠ BRNO, LOMENÁ 44 | | | OPRAVA STŘECHY | |
| OU A PRŠ BRNO, LOMENÁ 44 OPRAVA HAVARIJNÍHO STAVU STŘECHY PRAVÉHO KŘÍDLA BUDOVY LOMENÁ 44 | | | ZDS | |
| | | | FORMÁT | |
| | | | DATUM | 05/2015 |
| | | | | |
| ŘEZ B - B' | | | MĚŘÍTKO : 1:50 | VÝKRES Č. : 6 |