ŘEZ STŘECHOU

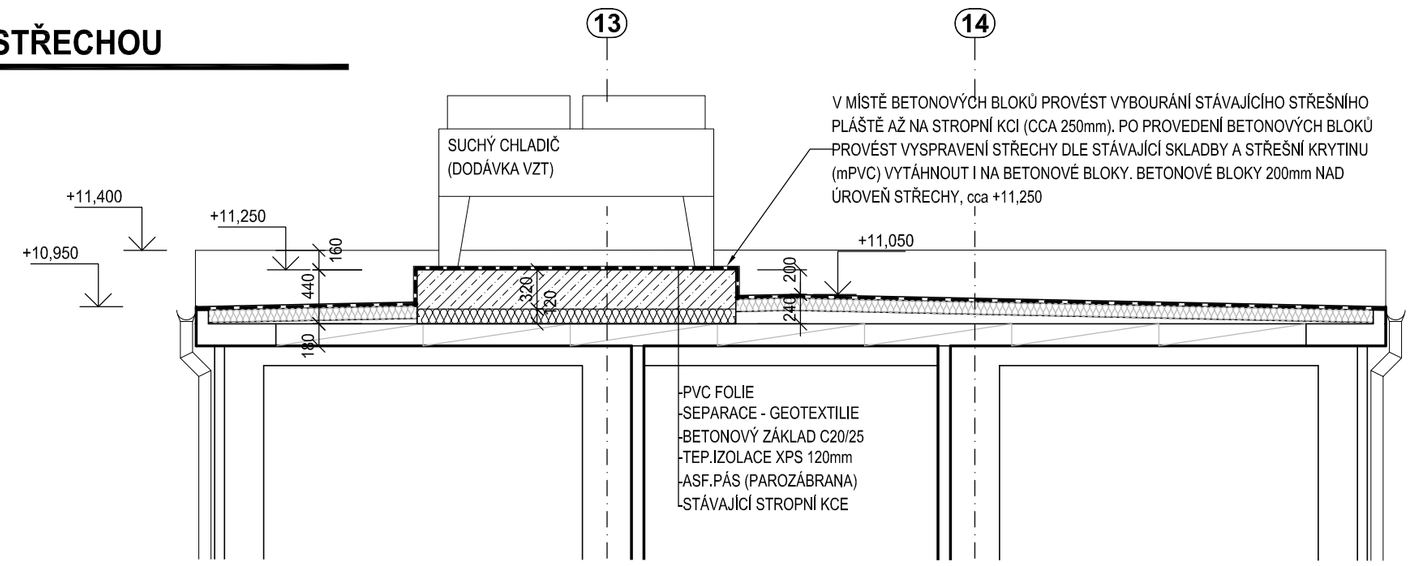

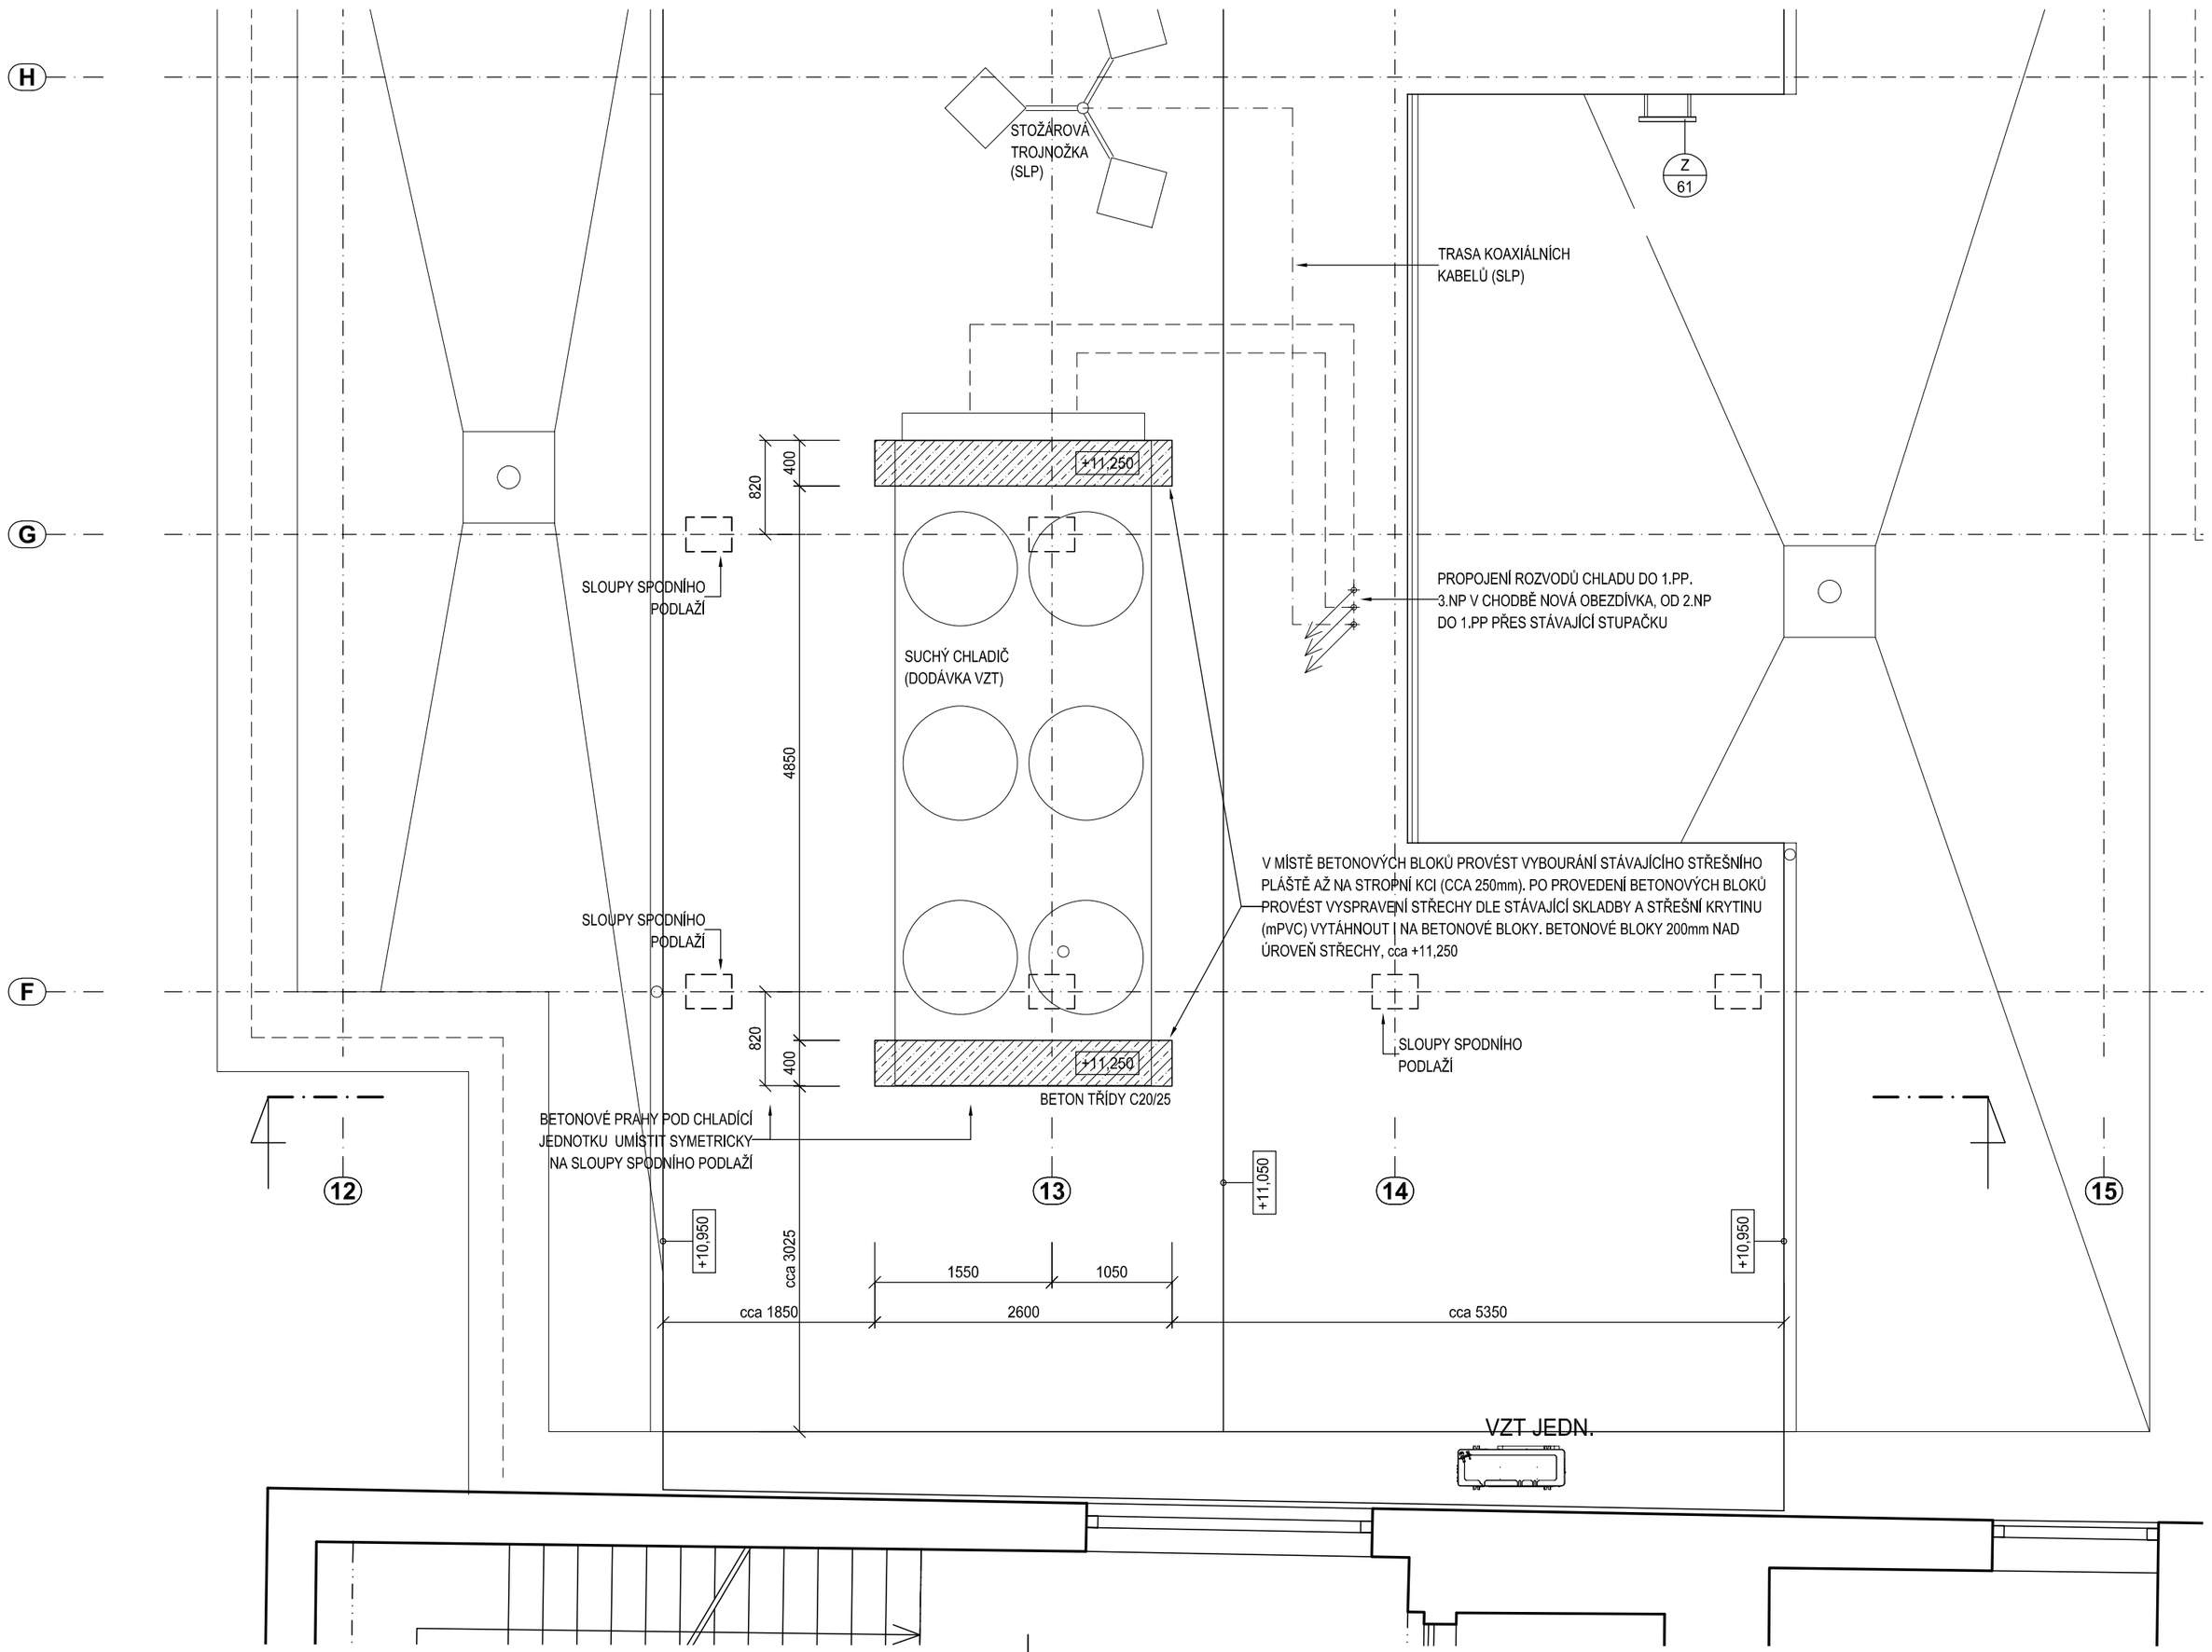

LEGENDA MATERIÁLŮ

STÁVAJÍCÍ KONSTRUKCE

STÁVAJÍCÍ KONSTRUKCE - ŽELEZOBETONOVÉ (O PODLAŽÍ NÍŽE)

SCHÉMA OBJEKTŮ

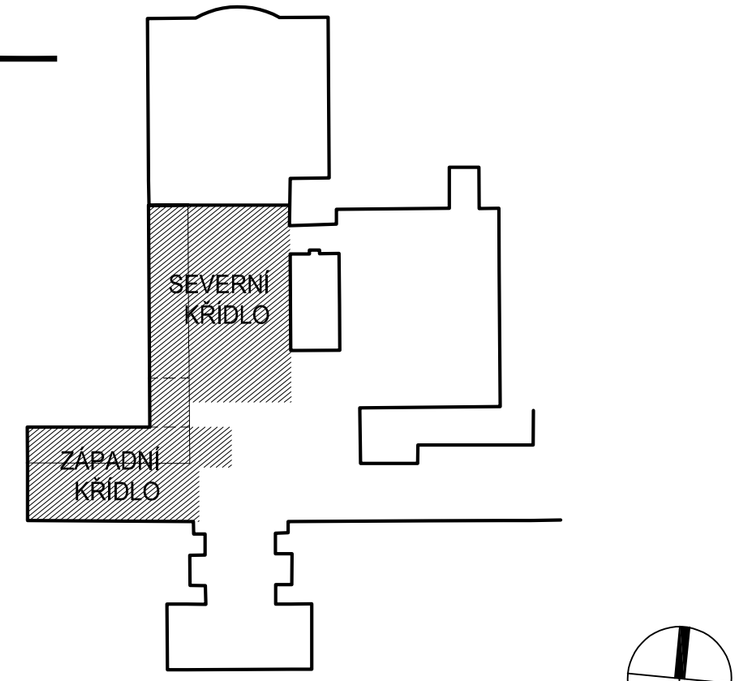

±0,000 = 214,100 m n.m.

Revize	Vypracoval	Popis revize	Datum

LT PROJEKT
PROJEKTOVÁNÍ ZDRAVOTNICKÉ VÝSTAVBY

Hlavní inženýr projektu:
ING. JAN KOCMÁNEK

Vedoucí projektant zakázky:
ING. MARTIN FORAL

Investor:
NEMOCNICE KYJOV, p.o.
Strážovská 1247/22
697 02 Kyjov

Profese:
ARCH - STAV

Zpracovatel dílu:
LT PROJEKT a.s., Kroftova 45, 616 00 Brno
Tel: +420 533 445 504
E-mail: ivo.prucha@ltprojekt.cz
www: www.ltprojekt.cz

Autorizace:

Odpovědný projektant:	Vypracoval:	Kontroloval:
ING. MARTIN FORAL	ING. IVO PRŮCHA	ING. MARTIN FORAL

Akce:
NEMOCNICE KYJOV
URGENTNÍ PŘÍJEM

Zakázkové číslo:	DPS 08 - 2022	Paré:
Datum:	10 - 2022	
Stupeň:	DPS	
Formát:	6 A4	

Objekt: PŘÍSTAVBA A STAVEBNÍ ÚPRAVY OBJEKTU C1 A OBJEKTU C3 SO 01

Obsah: **PŮDORYS 4.NP, STŘECHA - NOVÝ STAV**

Měřítko:	Číslo výkresu:
1:50	D.1.01.1-106